



PROYECTO URBANO Y ARQUITECTURA - FILADELFIA

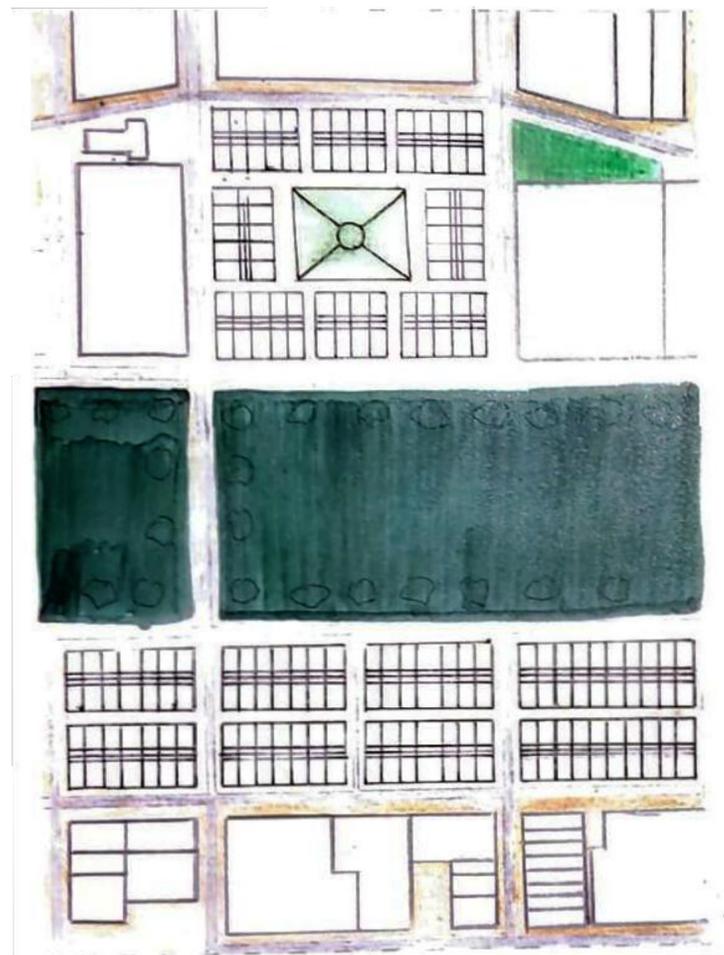

PLANO DE SITUACIÓN
ESCALA 1:5000 M





ESCALA 1:2000 M

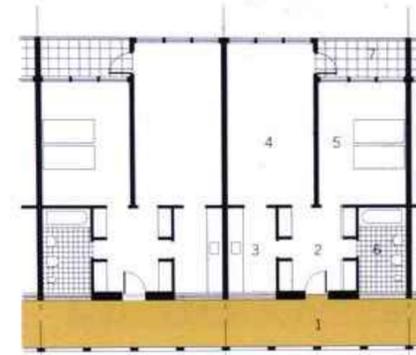

LA PLANTA PROPUESTA HACE REFERENCIA A LA DE GALLARATESE QUARTER / ALDO ROSSI Y CARLO AYMONINO. NOS ENCONTRAMOS UNA PLANTA DE UNA VIVIENDA DE 10,5 M * 5M. DONDE EL ACCESO ES A TRAVÉS DE UNA PASARELA EXTERIOR QUE COMUNICA CON LAS DEMÁS VIVIENDAS CONLINDANTES. ADEMÁS, EN ESTAS PASARELAS SE ENCUENTRAN LAS CORRESPONDIENTES ESCALERAS PERMITIENDO LLEGAR A CUALQUIER PLANTA FÁCILMENTE.


ESTA ESTRUCTURA NOS PERMITE REPETIR LA VIVIENDA TANTAS VECES COMO QUERAMOS TANTO EN ALTURA COMO EN PLANTA. POR LO QUE SEGÚN LA MEDIDA DE LAS PARCELAS, VAMOS COLOCANDO POR PASARELA, 4 O 5 VIVIENDAS, EN LA PARTE NORTE, ESTAS COLOCADAS DE FORMA QUE RODEAN UNA PLAZA. EN LA PARTE SUR, POR OTRO LADO, NOS ENCONTRAMOS HASTA BLOQUES DE 7-10 VIVIENDAS CON FACHADA DIRECTA AL GRAN PARQUE, CON UN GRAN BALCÓN Y VENTANA APAISADA, PERMITIENDO UNA RELACIÓN INTERIOR-EXTERIOR.

LOS NUEVOS EDIFICIOS TRATARÍAN DE 4 PISOS: PLANTA BAJA PARA COMERCIO Y LOCALES, Y TRES PLANTAS DE VIVIENDAS.

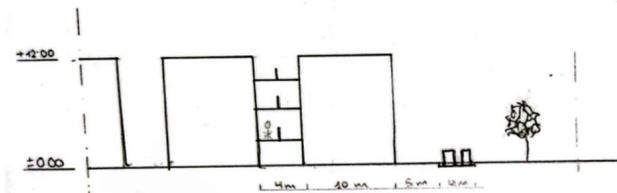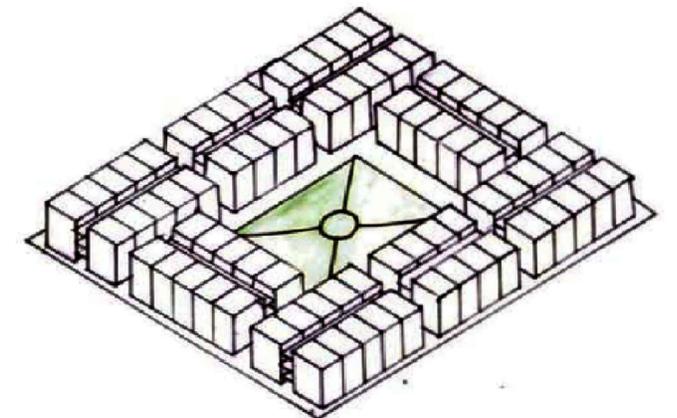

SECCIÓN B-B
ESCALA 1:500 M

EN LAS SECCIONES PODEMOS OBSERVAR COMO SE RELACIONAN LOS EDIFICIOS CON EL ENTORNO. SUS ALTURAS DE 12 M QUE PERMITE TENER UNA BUENA VISIBILIDAD DEL PAISAJE, Y A LA VEZ NO SER AGOBIANTE EN EL EXTERIOR. SE OBSERVA COMO LA CARRETERA SE SIMPLIFICA A 4 M, CON 2 CARRILES. COMO EN LOS NUEVOS PARQUES SE COLOCAN VEGETACIÓN Y ADEMÁS COMERCIOS COMO QUIOSCOS, PERMITIENDO QUE LA GENTE VAYA ALLÍ A RELACIONARSE.....

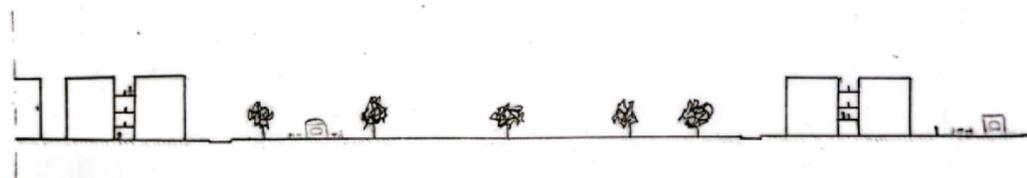

SECCIÓN A-Á
ESCALA 1:1000 M