




# PROYECTO CIUDAD 2050

INMACULADA AYLLÓN GARCÍA  
URBANISMO 1  
GRUPO B  
19/12/2024  
CURSO 24/25


UN CAMBIO URBANÍSTICO EN UNA PARCELA DE PEKÍN CON CARACTERÍSTICAS QUE RESPONDEN A SU CONTEXTO URBANO, DENSIDAD POBLACIONAL Y CULTURA. CON UN ENFOQUE CREATIVO QUE COMBINA DENSIDAD HABITACIONAL, ESPACIOS VERDES Y DIVERSIDAD SIN CAER EN LA HOMOGENEIDAD. DESARROLLO DE USO MIXTO QUE INTEGRA VIVIENDAS UNIFAMILIARES, SERVICIOS PRIMARIOS Y OFICINAS, COMERCIOS Y ESPACIOS VERDES EN UNA ESTRUCTURA VERTICAL. EL DISEÑO ARQUITECTÓNICO NO ES HOMOGENEO PARA DISPOSICIÓN QUE MAXIMIZA LA VENTILACIÓN Y LA LUZ NATURAL

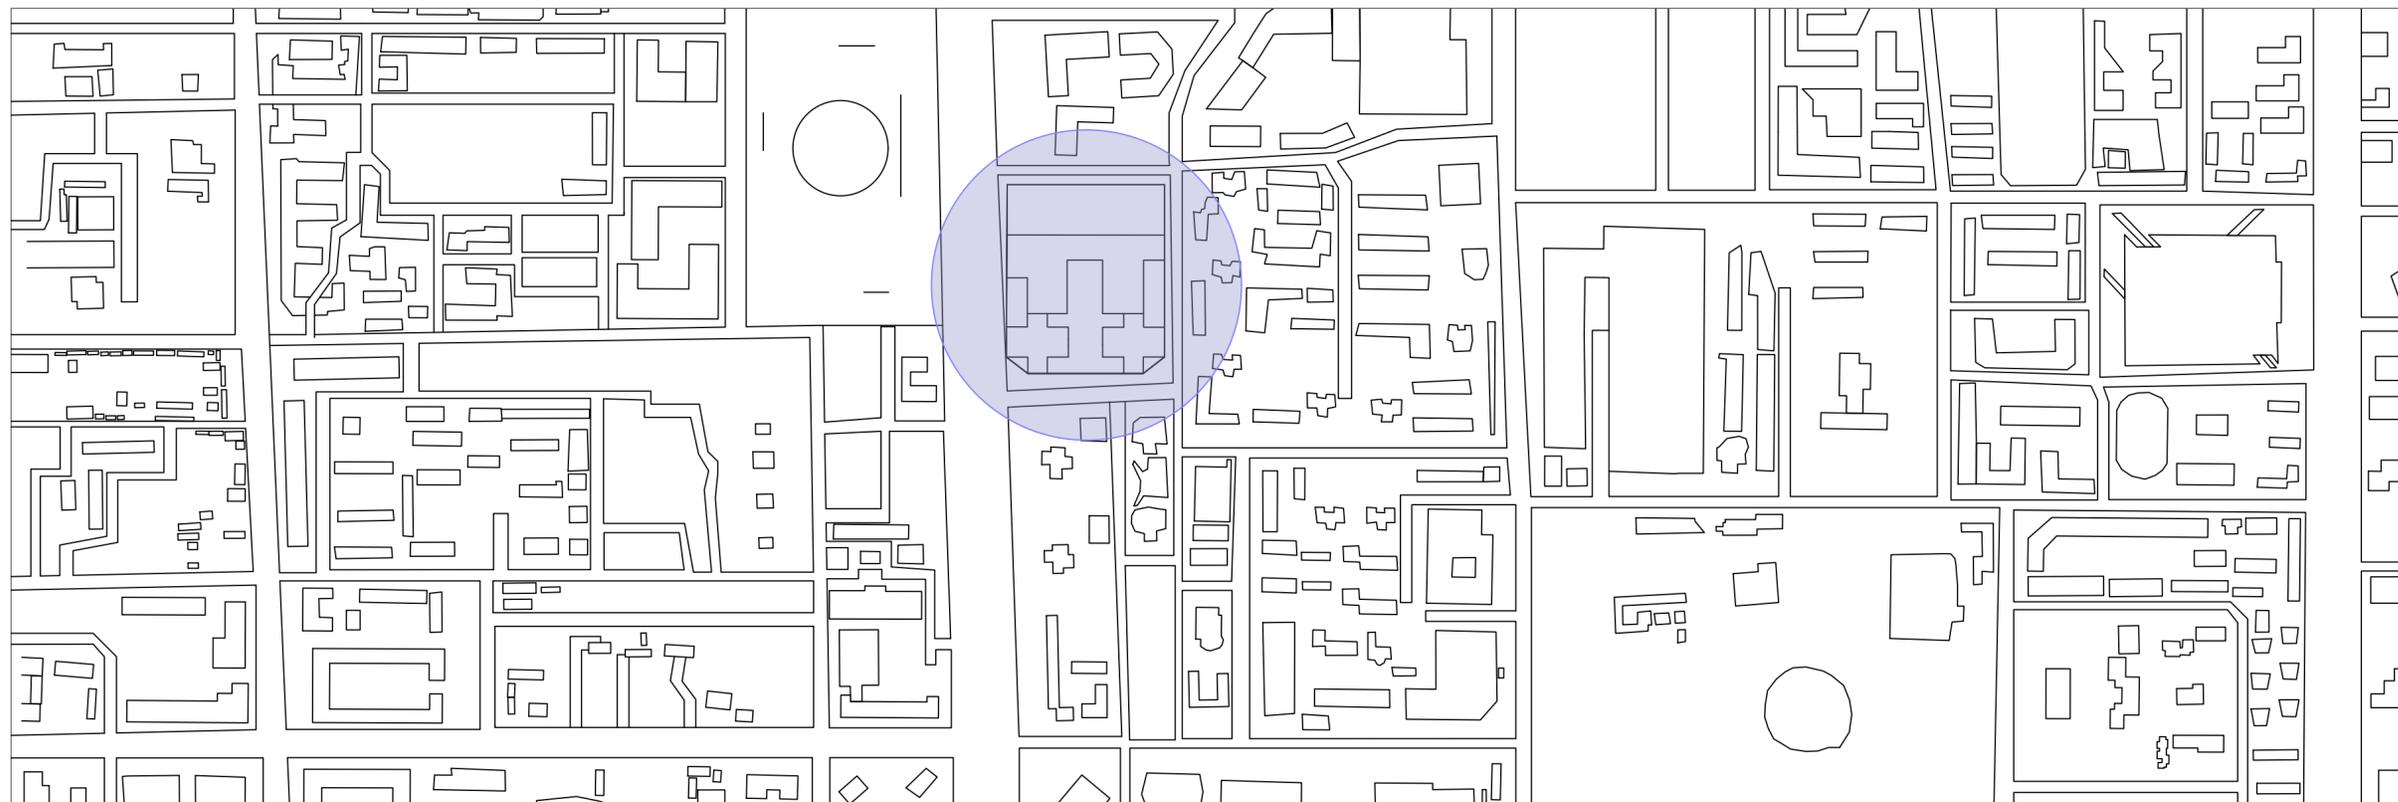

ESCALA 1:5000

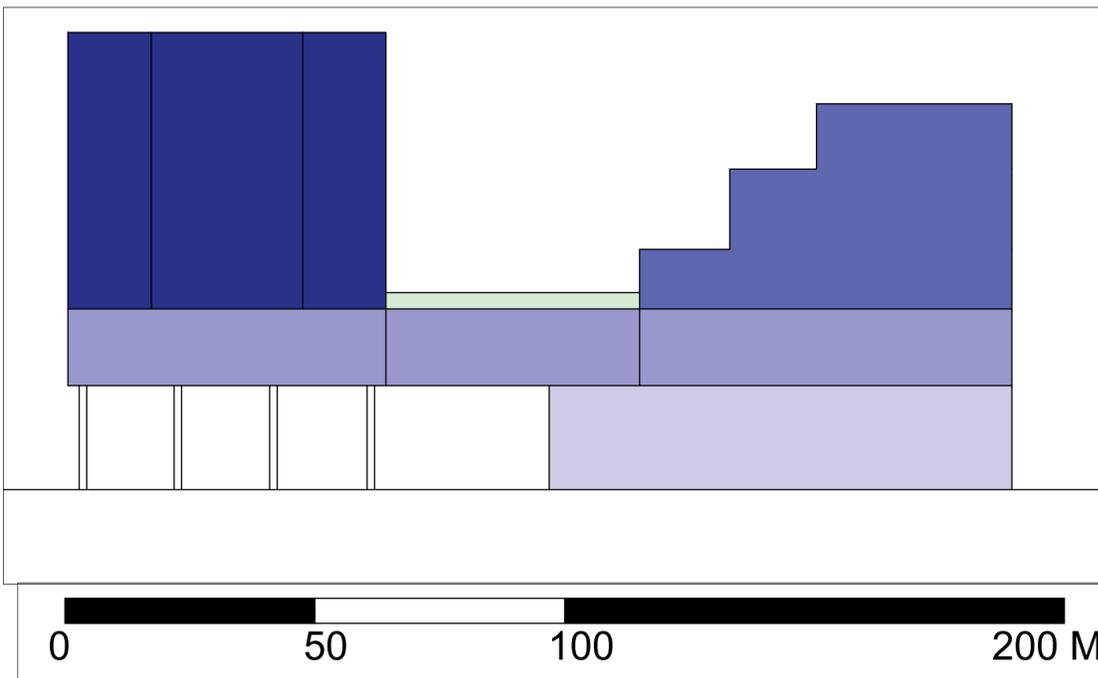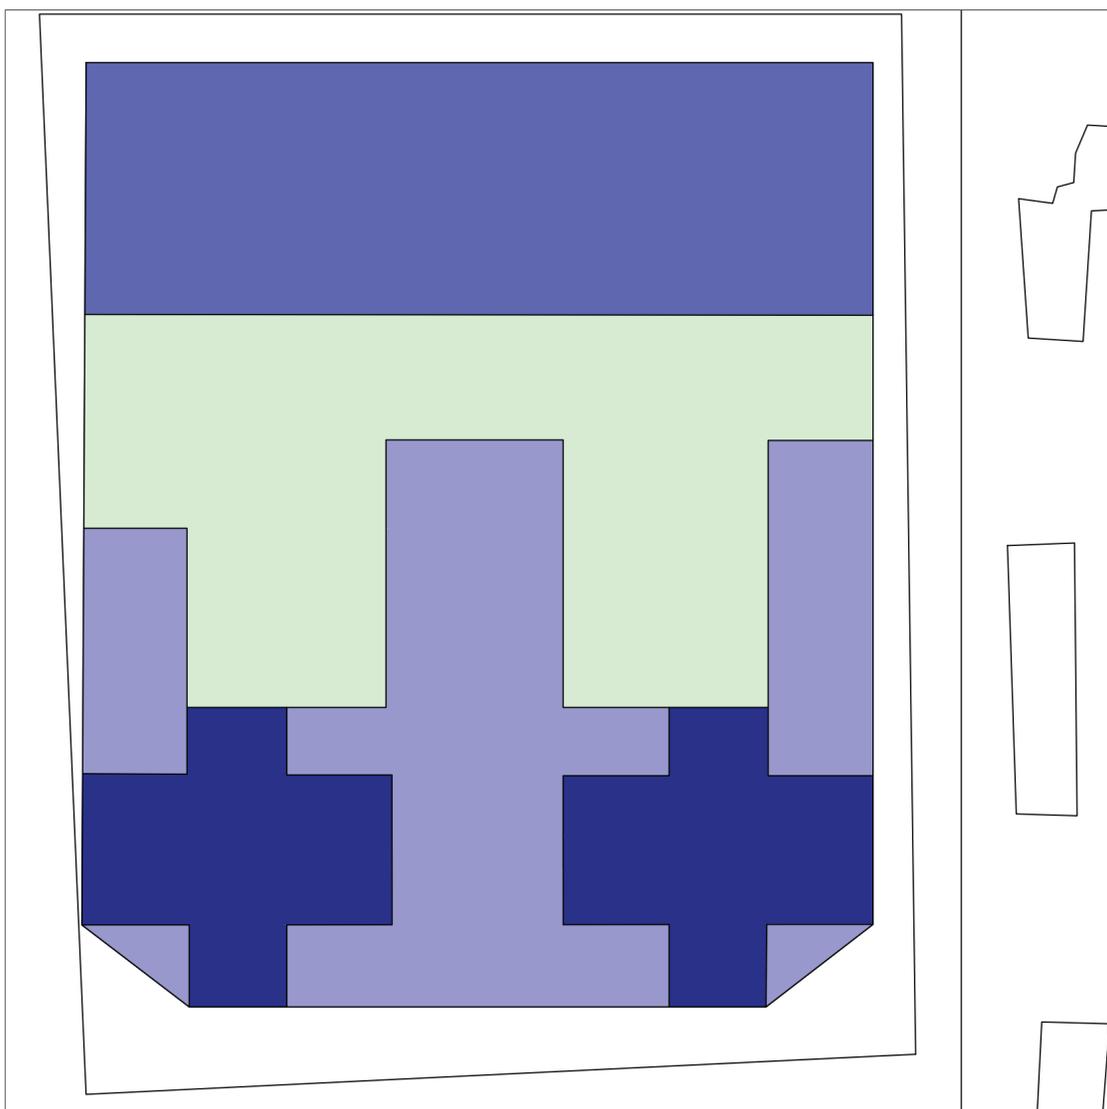

ESCALA 1:1000

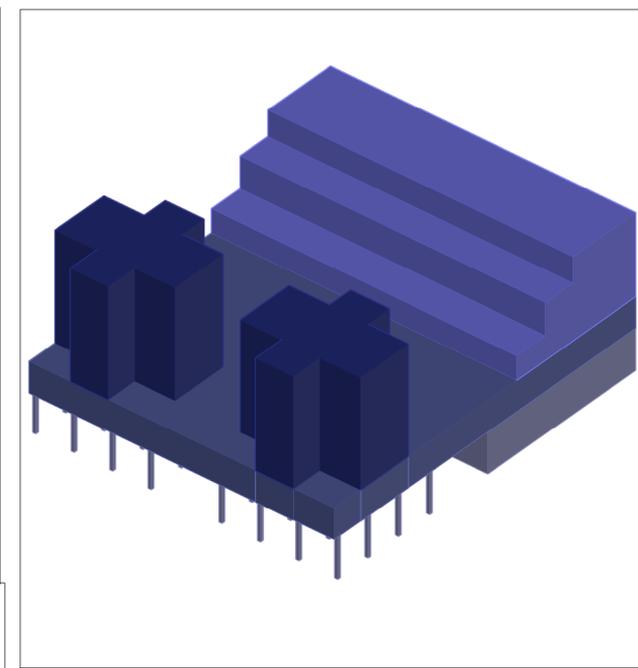

LEYENDA

- PLANTA BAJA LIBRE CON MERCADO
- PLANTA SEGUNDA CON OFICINAS
- BLOQUE DE VIVIENDAS UNIFAMILIARES
- COHOUSING