

# CHANDIGARH DE 2050

LA CIUDAD DE CHANDIGARH TIENE UNA BAJA DENSIDAD DE POBLACIÓN Y DE SUS EDIFICACIONES, DEBIDO A SU GRAN EXTENSIÓN, POR LO CUAL ESTAS LARGAS DISTANCIAS TIENEN QUE SER SALVADAS POR LOS HABITANTES A TRAVÉS DE VEHÍCULOS.


LA CIUDAD CUENTA TAMBIEN CON UNA GRAN CANTIDAD DE DEFICIENCIA A NIVEL SANITARIO. AL IGUAL QUE SUCEDE CON LA DEFICIENCIA QUE EXISTE CON EL NIVEL EDUCATIVO.

POR LO QUE PARA PODER SOLUCIONAR TODOS ESTOS PROBLEMAS, SE VA A REALIZAR ESTE PROYECTO DE NUEVA URBANIZACIÓN.


PARA ELLO SE VA A REALIZAR UNA PASARELA VERDE VOLADA, ESTILO "HIGHLINE" A TRAVÉS DE LOS SECTORES UNIENDO LOS DIFERENTES ZONAS VERDES DE CADA SECTOR, CREANDO UNA NUEVA VÍA (V9) CON UNA ALTURA DE UNOS 5M, RECORRERÁ TODA LA CIUDAD, Y ASÍ ACORTANDO LAS DISTANCIAS QUE EXISTEN, YA QUE ÉSTAS SON MUY GRANDES.

A TRAVÉS DE ESTA PASARELA SE TENDRÁ ACCESO A LOS DIFERENTES EDIFICIOS DE OCIO CON LOS QUE ESTA CONECTADA, Y SE CREARÁ UNA PLAZA, POR LO QUE SE CREA UN CENTRO COMERCIAL AL AIRE LIBRE CON DOS ALTURAS.

ALREDEDOR DE ESTA ZONA COMERCIAL SE DEMOLERÁN LOS GRANDES EDIFICIOS DE COMERCIO QUE EXISTÍAN Y LAS GRANDES ZONAS DE APARCAMIENTO, CONSTRUYENDO ASÍ DIFERENTES BLOQUES RESIDENCIALES CON PLAZAS, Y SE COLOCARÁN TANTO UN GRAN HOSPITAL Y COLEGIO, SANANDO ASÍ LOS DEFICIENCIAS QUE ESTA CIUDAD INDIA MANTIENE EN LA ACTUALIDAD.

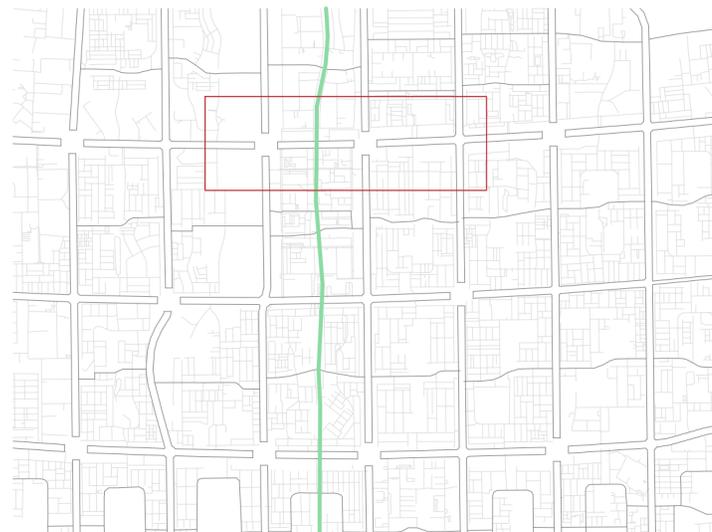

RECORRIDO PASARELA VOLADA

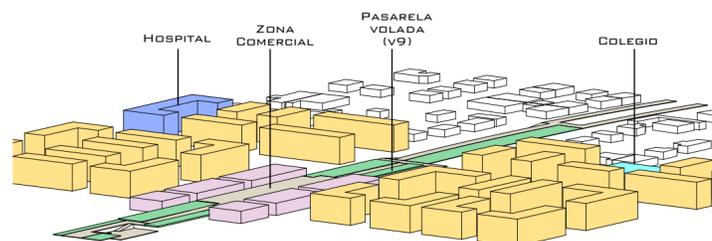


ESTADO ACTUALIDAD



ESCALA: 1/5000



## PROYECTO

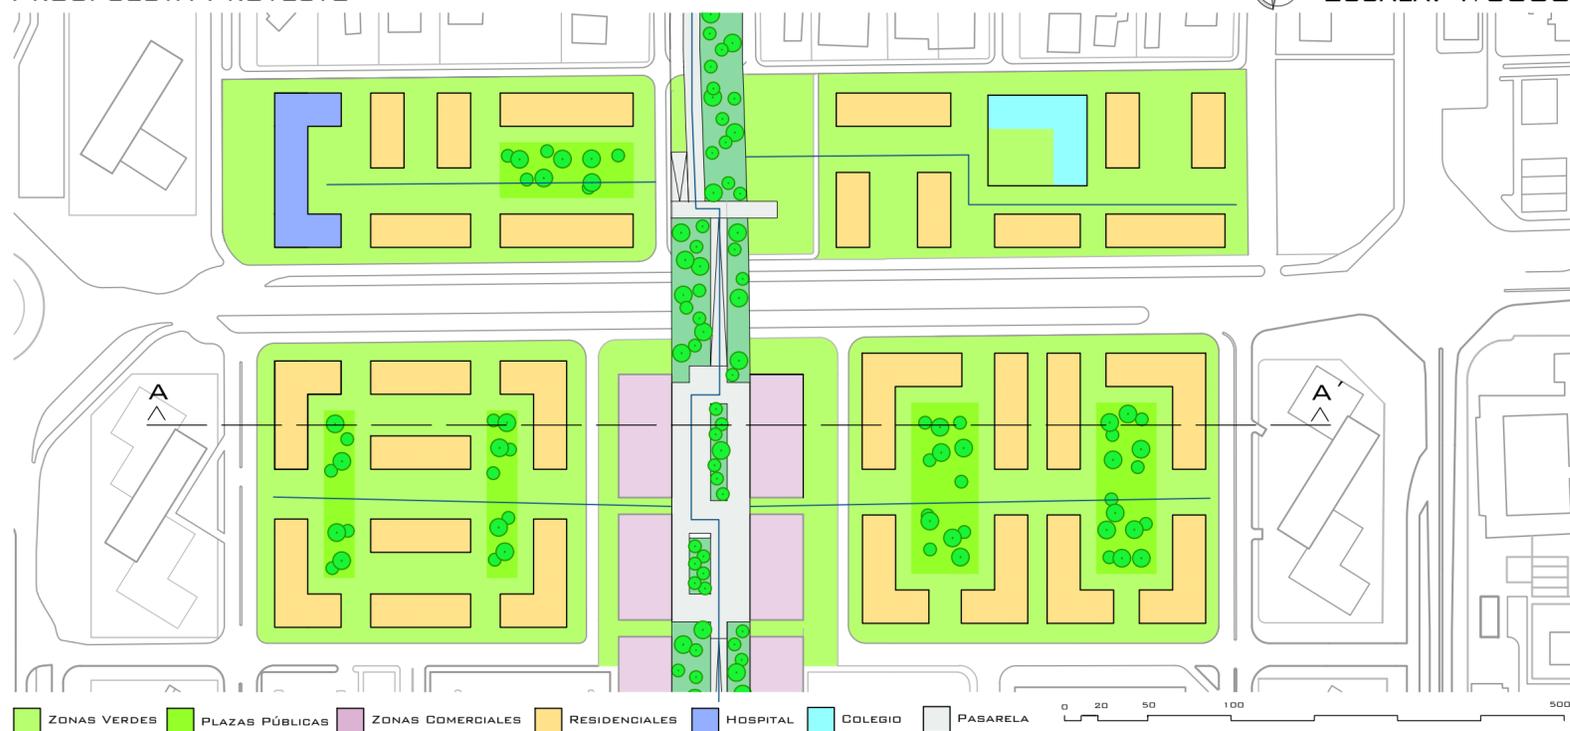

ESCALA: 1/3000




## SECCION A - A'

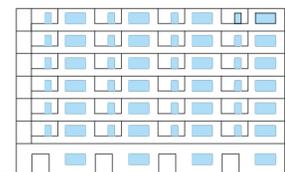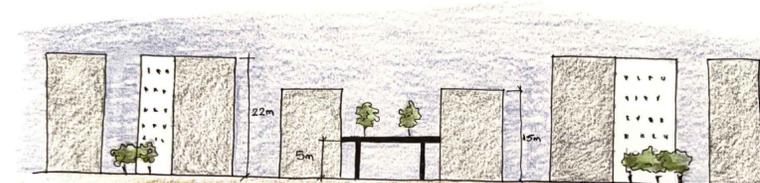

LAS EDIFICACIONES QUE SE VAN A CONSTRUIR SERÁN DE DOS TIPOS, UNA EN FORMA DE "L" Y OTRA ALARGADA.

LAS EDIFICACIONES TENDRÁN MÓDULOS DE UNOS 50M DE LONGITUD. TENDRÁN UNA ALTITUD DE 22 M, ESTARÁN FORMADAS POR 7 PLANTAS DONDE LA PLANTA BAJA DE DICHOS EDIFICIOS SE DEJARÁ PARA COLOCAR LOS LOCALES COMERCIALES Y LAS DEMÁS PLANTAS SERÁN PARA LAS VIVIENDAS.

ADEMÁS ENTRE ESTAS EDIFICACIONES SE DEJARÁN ZONAS DE QUEDADA COMO PLAZAS Y ZONAS VERDES, AL IGUAL QUE PASABA CON EL PROYECTO ORIGINAL DE LE CORBUSIER.

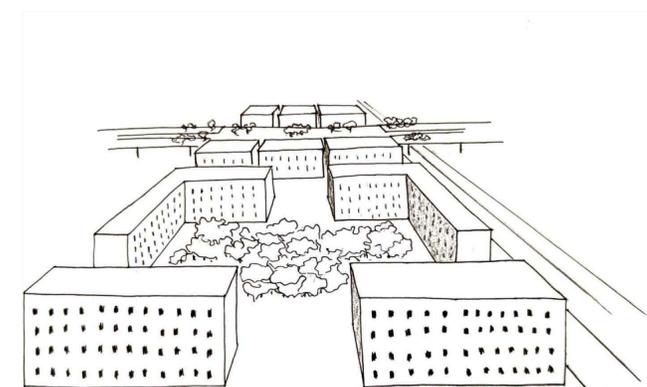

## URBANISMO 1 PROYECTO URBANO Y ARQUITECTURA

ALUMNO: ALEJANDRO MARTÍNEZ MARTÍNEZ GRUPO: A

PROFESOR: FRANCISCO J. ABARCA ÁLVAREZ CURSO: 2024 / 2025 PLANO 01