

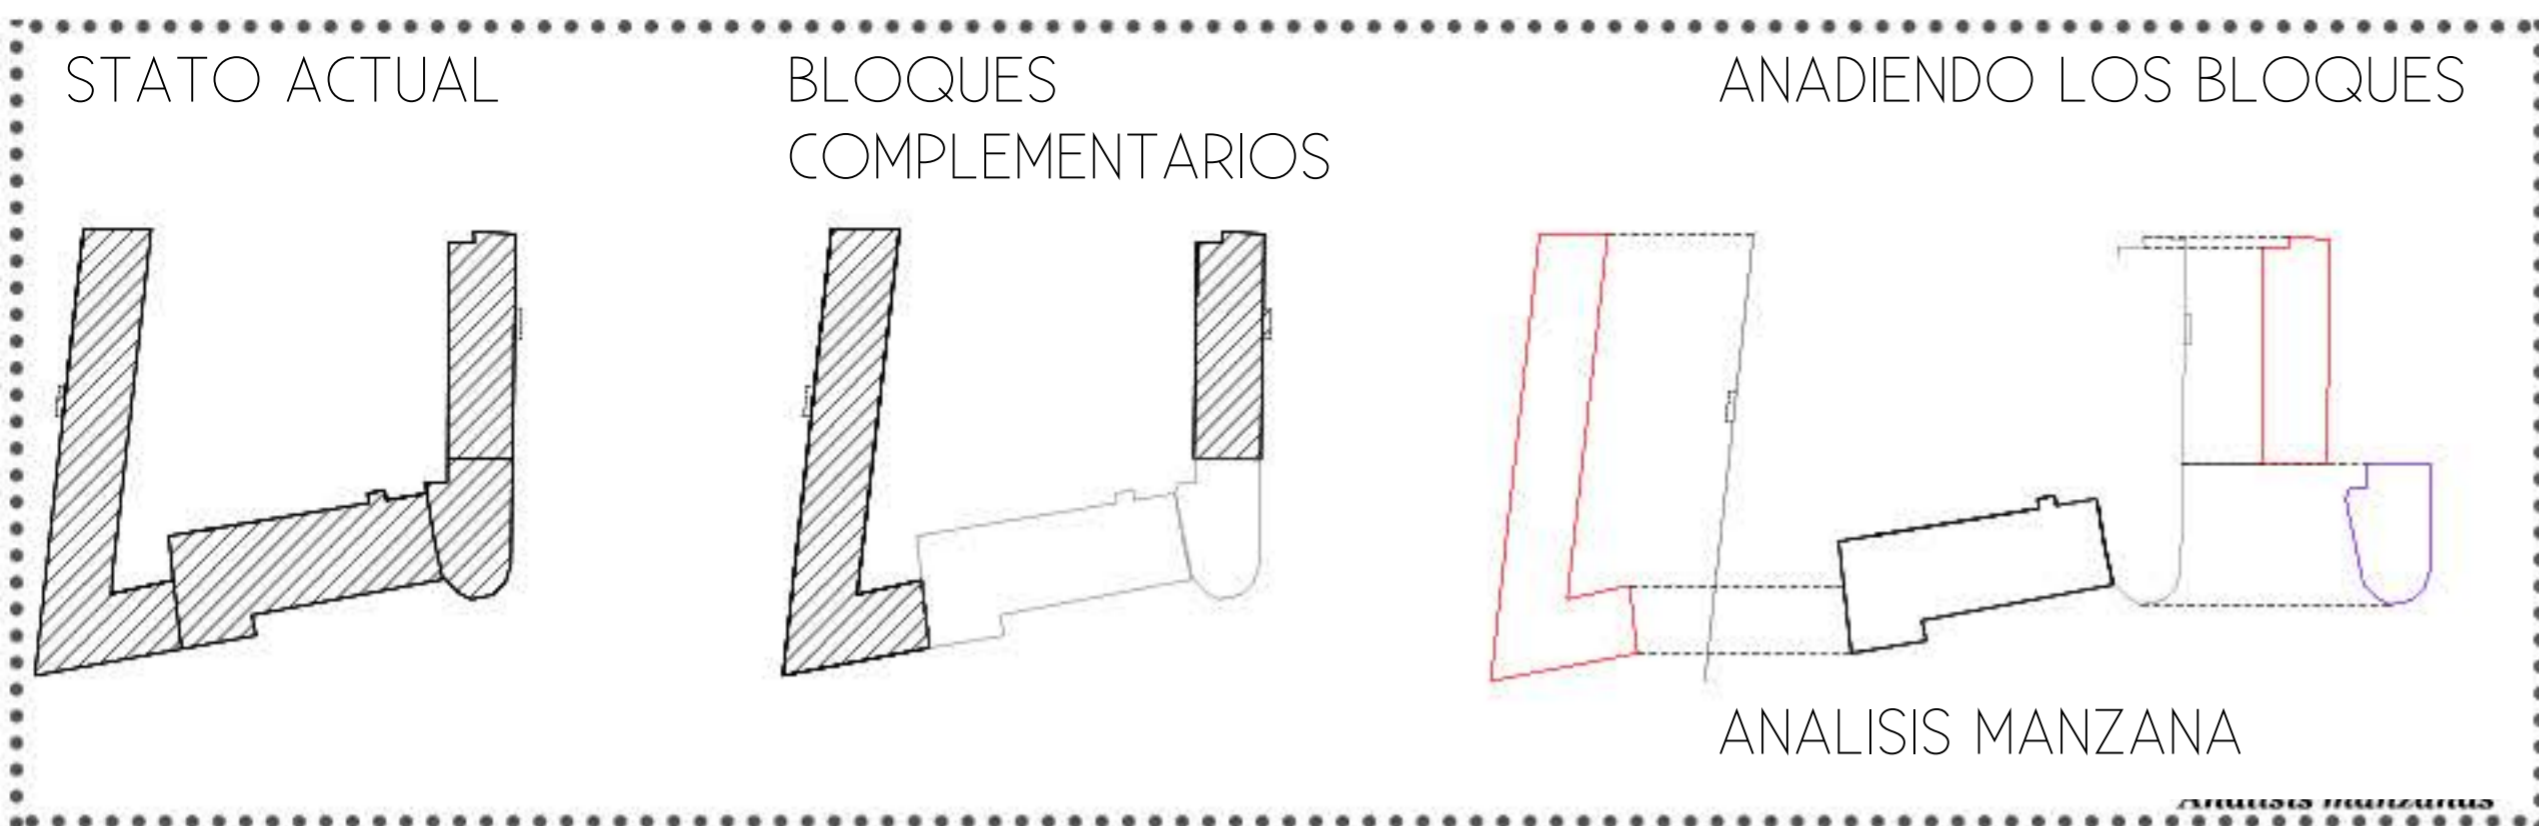


ANALISIS DE MANZANA SINGULAR - EDIFICIOS A PATIOS ABIERTOS

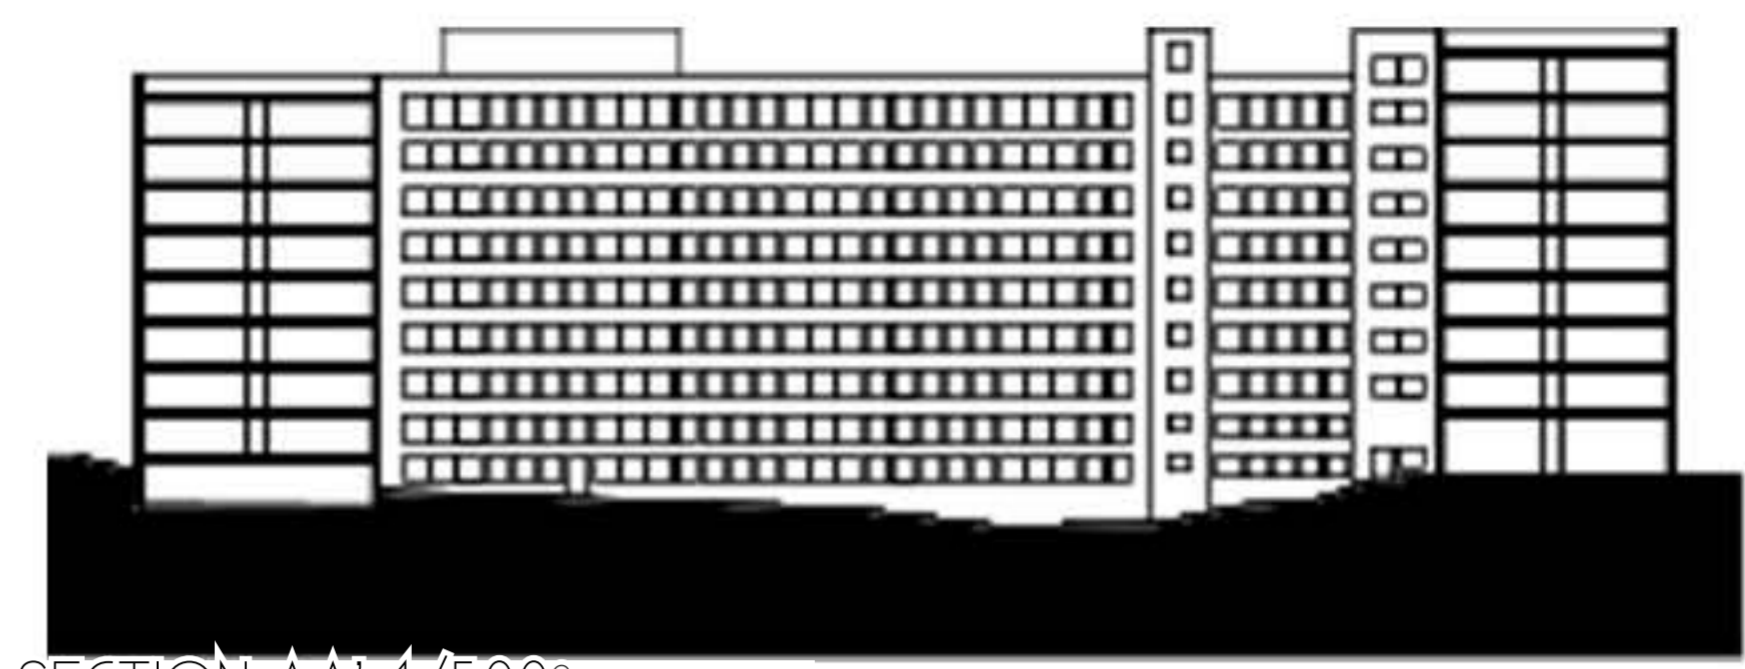

PLANTA SCALA 1/500^e

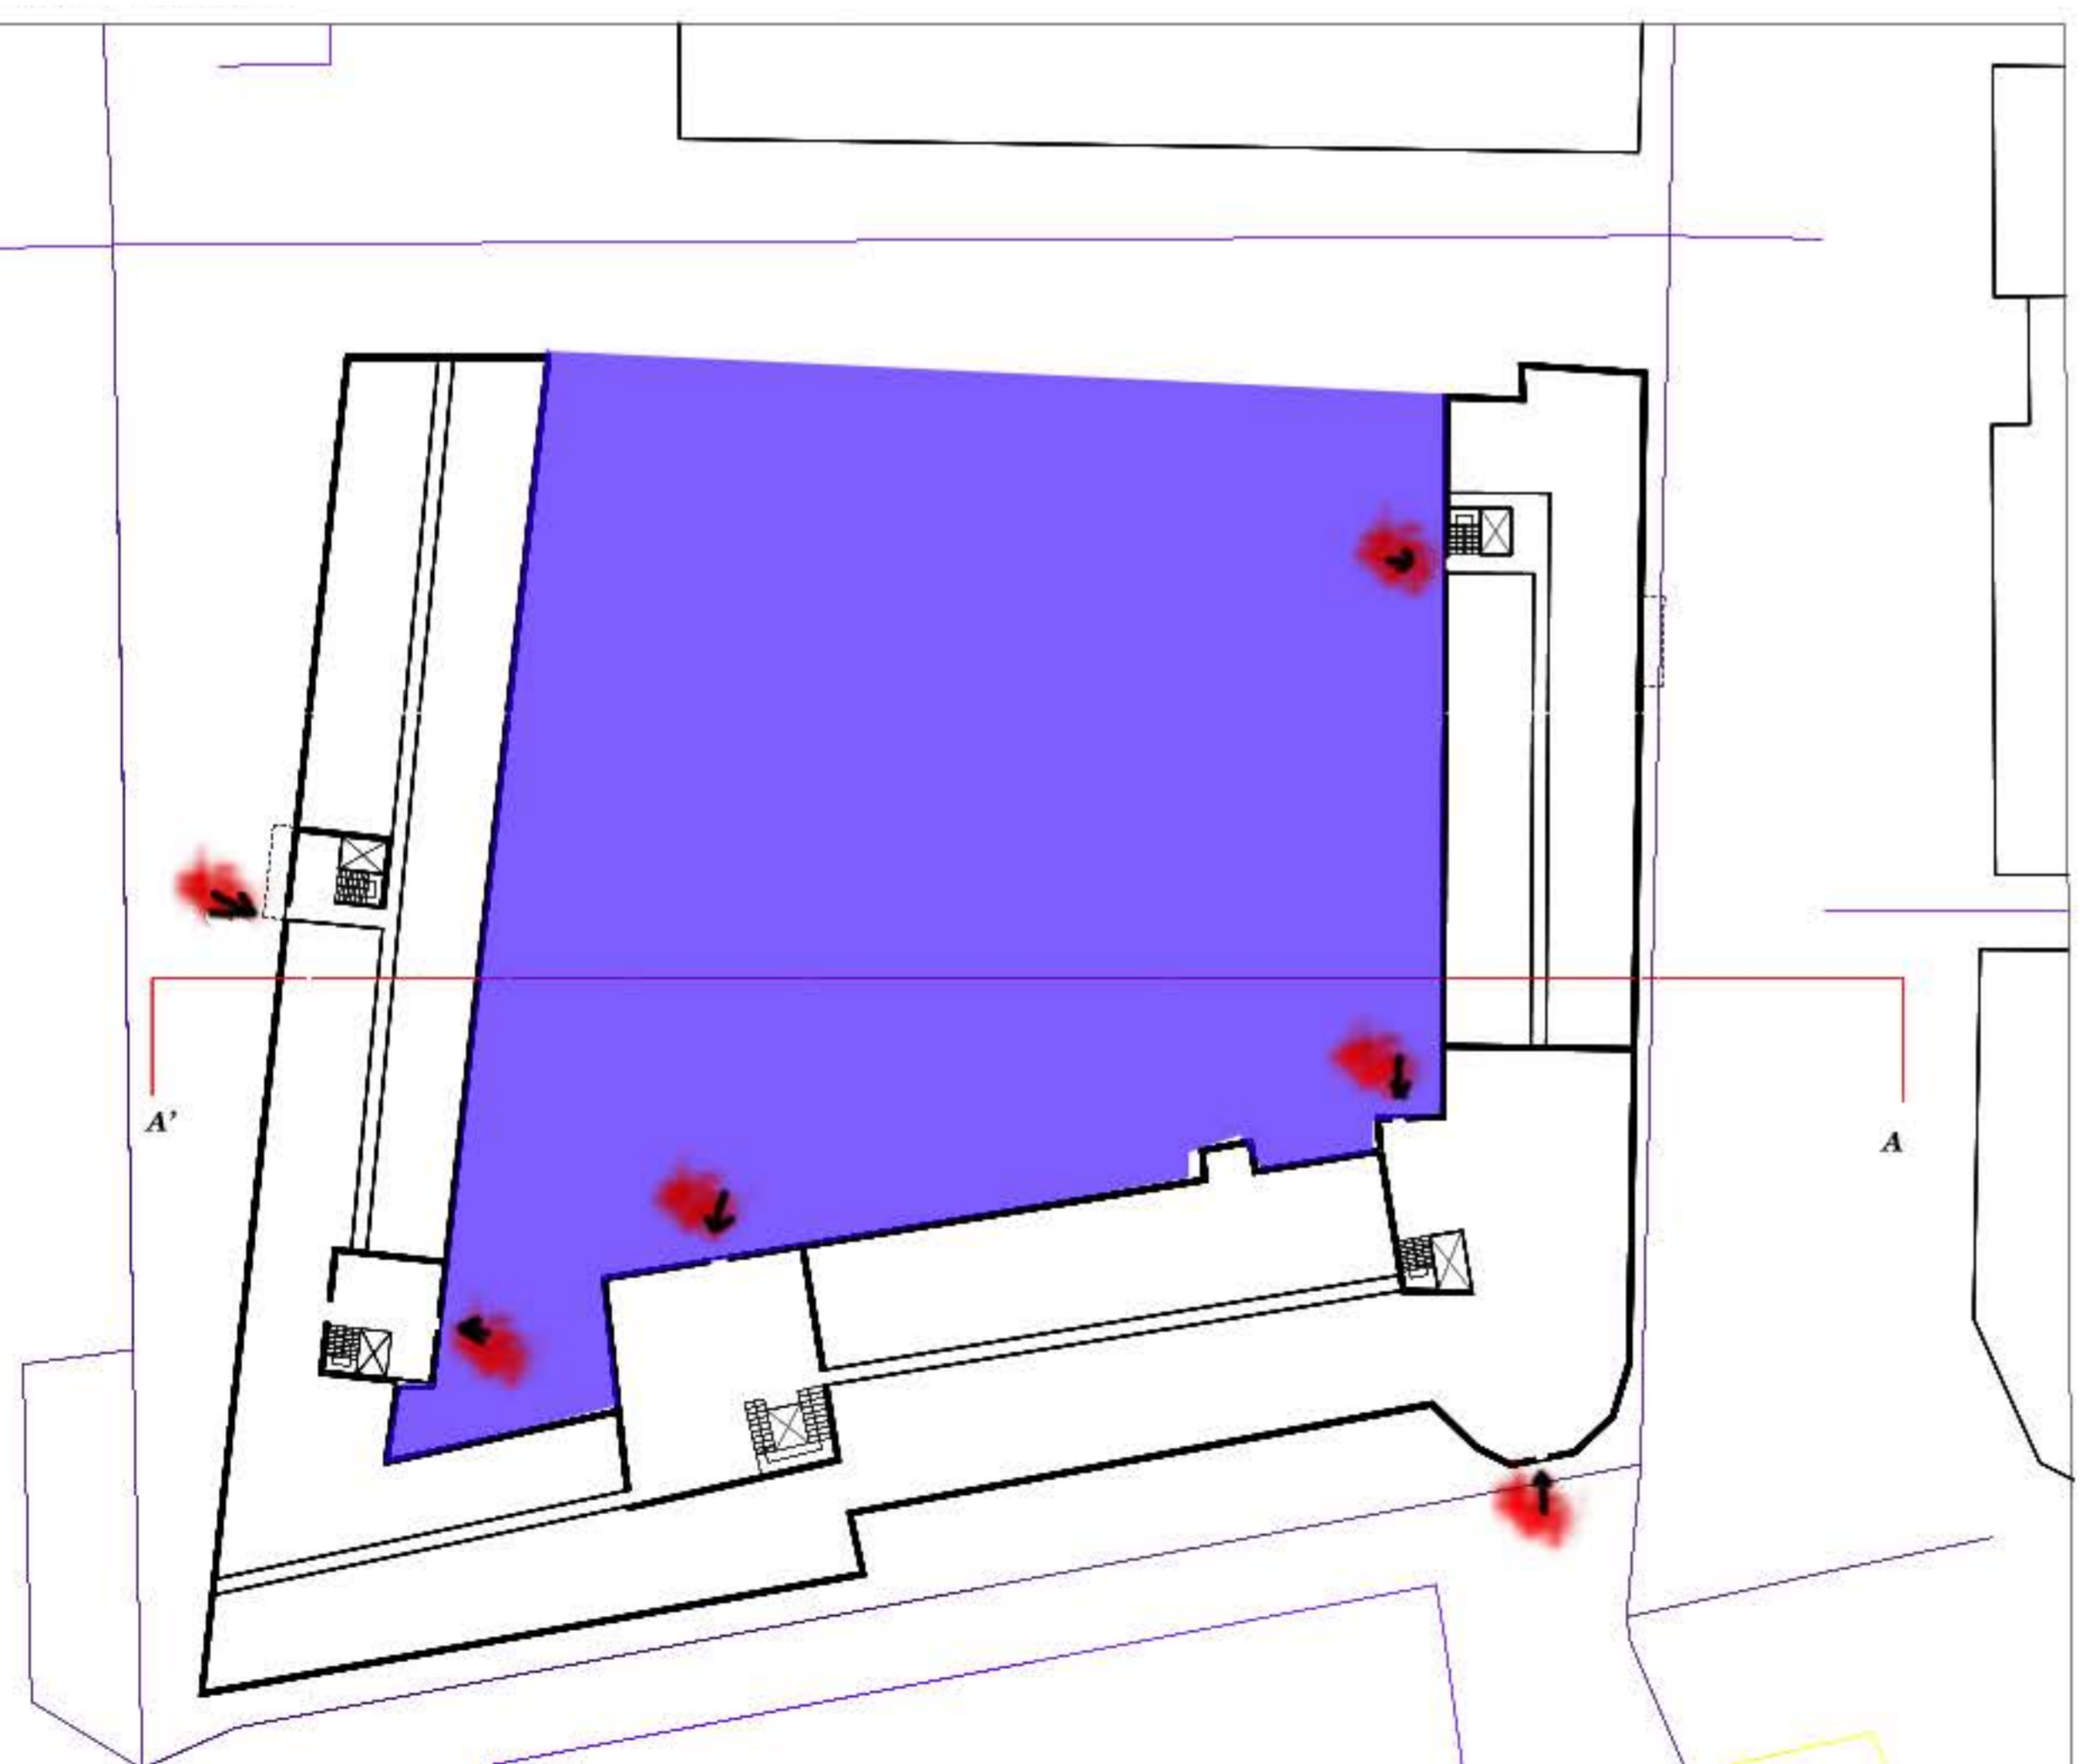

SECTION AA' 1/500^e


LOCALIZACION



LEYENDA

- ACCESO A EDIFICIO
- ASCENSOR
- ESCALA
- MURO SECTIONADO
- ESPACIO PUBLICO' (5,177 m²)
- ESPACIO PRIVADO (4,700 m²)

ANÁLISIS DE MANZANA SINGULAR - EDIFICIOS A TORRE

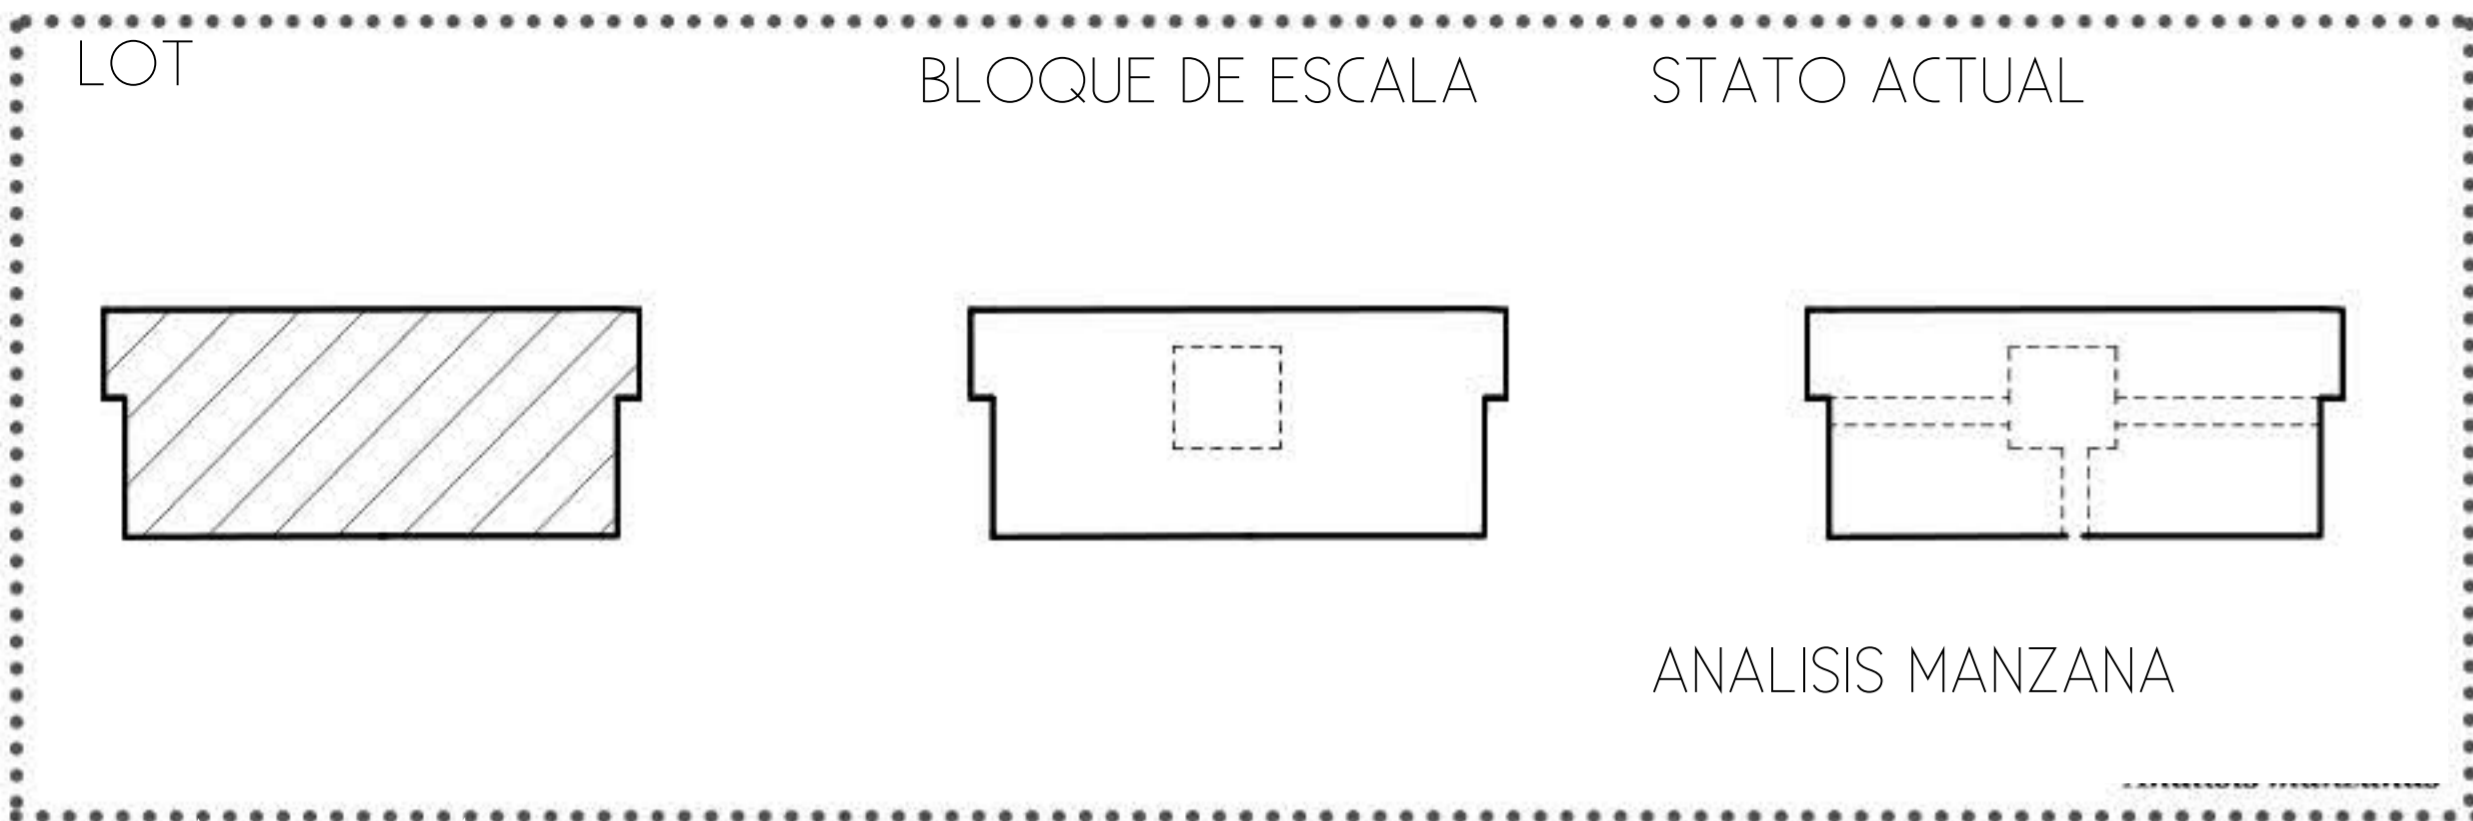


PLANTA SCALA 1/500e

SECTION AA' 1/500e



LOCALIZACION

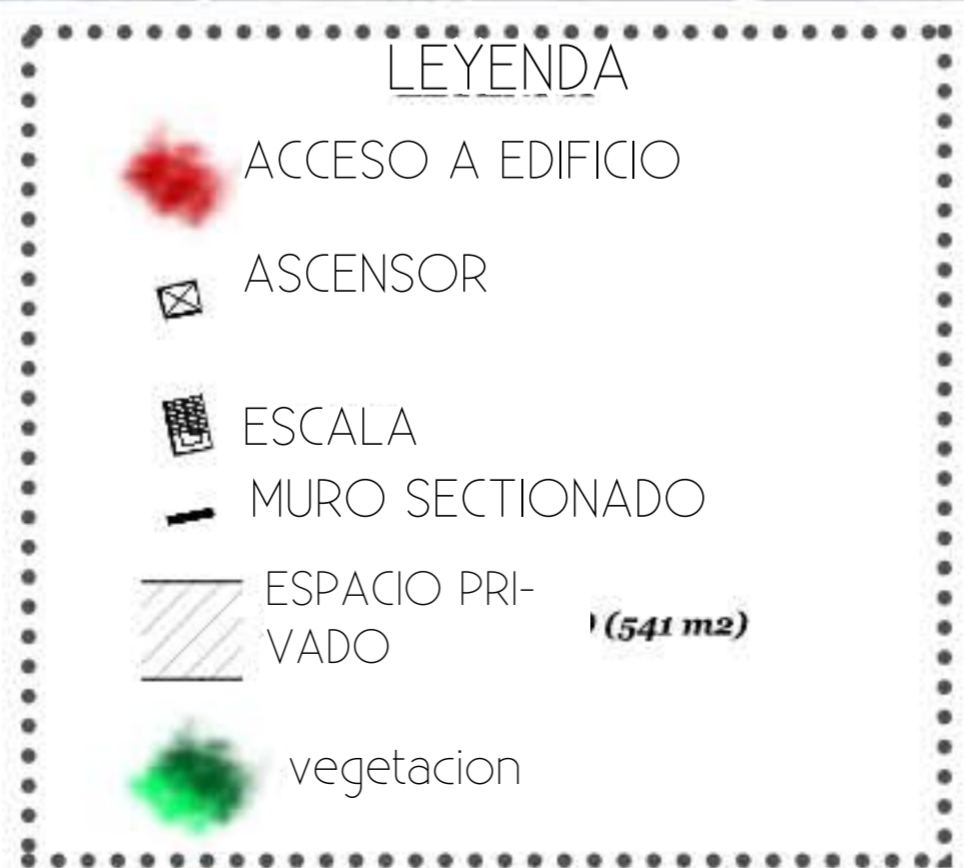

ANÁLISIS DE MANZANA SINGULAR - EDIFICIOS A PATIOS




PLANTA SCALA 1/500e

SECTION AA' 1/500e




LOCALIZACION

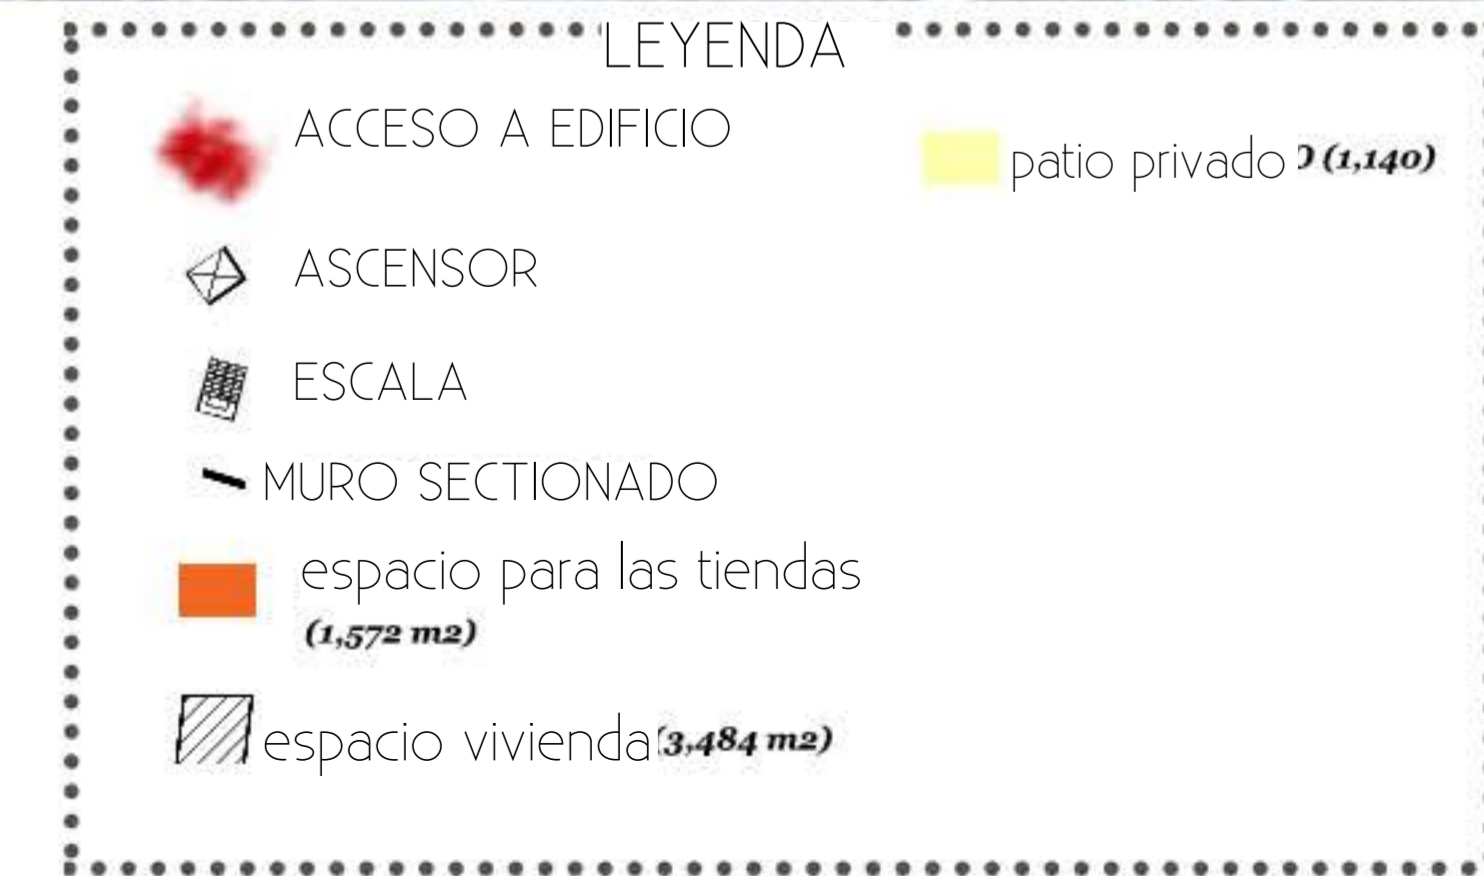




EDIFICIO A PATIO ABIERTO

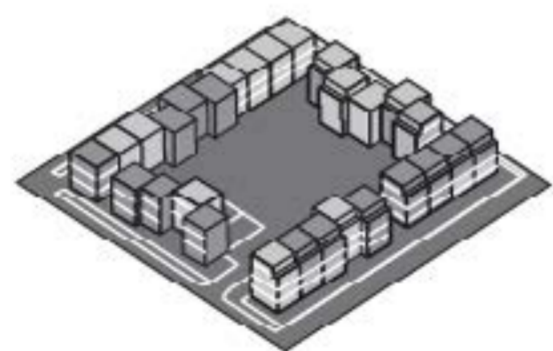

EDIFICIO A TORRE

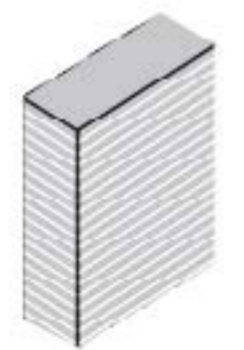


EDIFICIO DENTRO DEL PATIO

EDIFICIO SINGULAR

EDIFICIO MESONETTE

EDIFICIO A PATIO

EDIFICIO IN LINEA

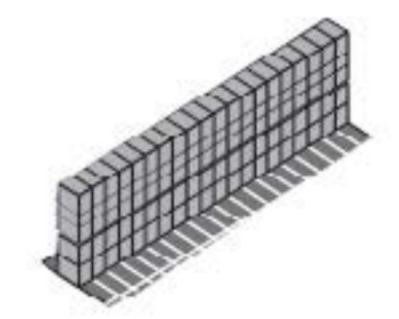

CARMEN CENTO - MAXIME PAILLER
 PLANO DE LOS TYPOLOGIAS URBANAS