



DE LAS CALLES MELANCOLIAS A UNA FERTILIDAD DEL ESPACIO PUBLICO

Los bajos puntos del distrito deben convertirse en estructurantes líneas en el tejido urbano. Estas líneas deben ser plantadas con el fin de revelar su papel en el funcionamiento de la hidrografía de la zona. Al menos, utilizar como revestimiento de suelo la tierra. Este permite un mejor flujo de agua de lluvia y favorece la regeneración de las reservas de agua subterráneas. Con el objetivo de permeabilizar el suelo, proponemos de crear calles fertilizadas en la trama urbana actual. Ellas son conectadas desde del axo principal y permiten de crear caminos agradables y promover así los movimientos suaves. Los objetivos son de diversas los usos sobre las plazas. Gracias a la vegetación, podemos hacerle : sentarse encontrar, comer... Este paletta es constituada de arbores de omra, a volumes a scala humana y alimentador.

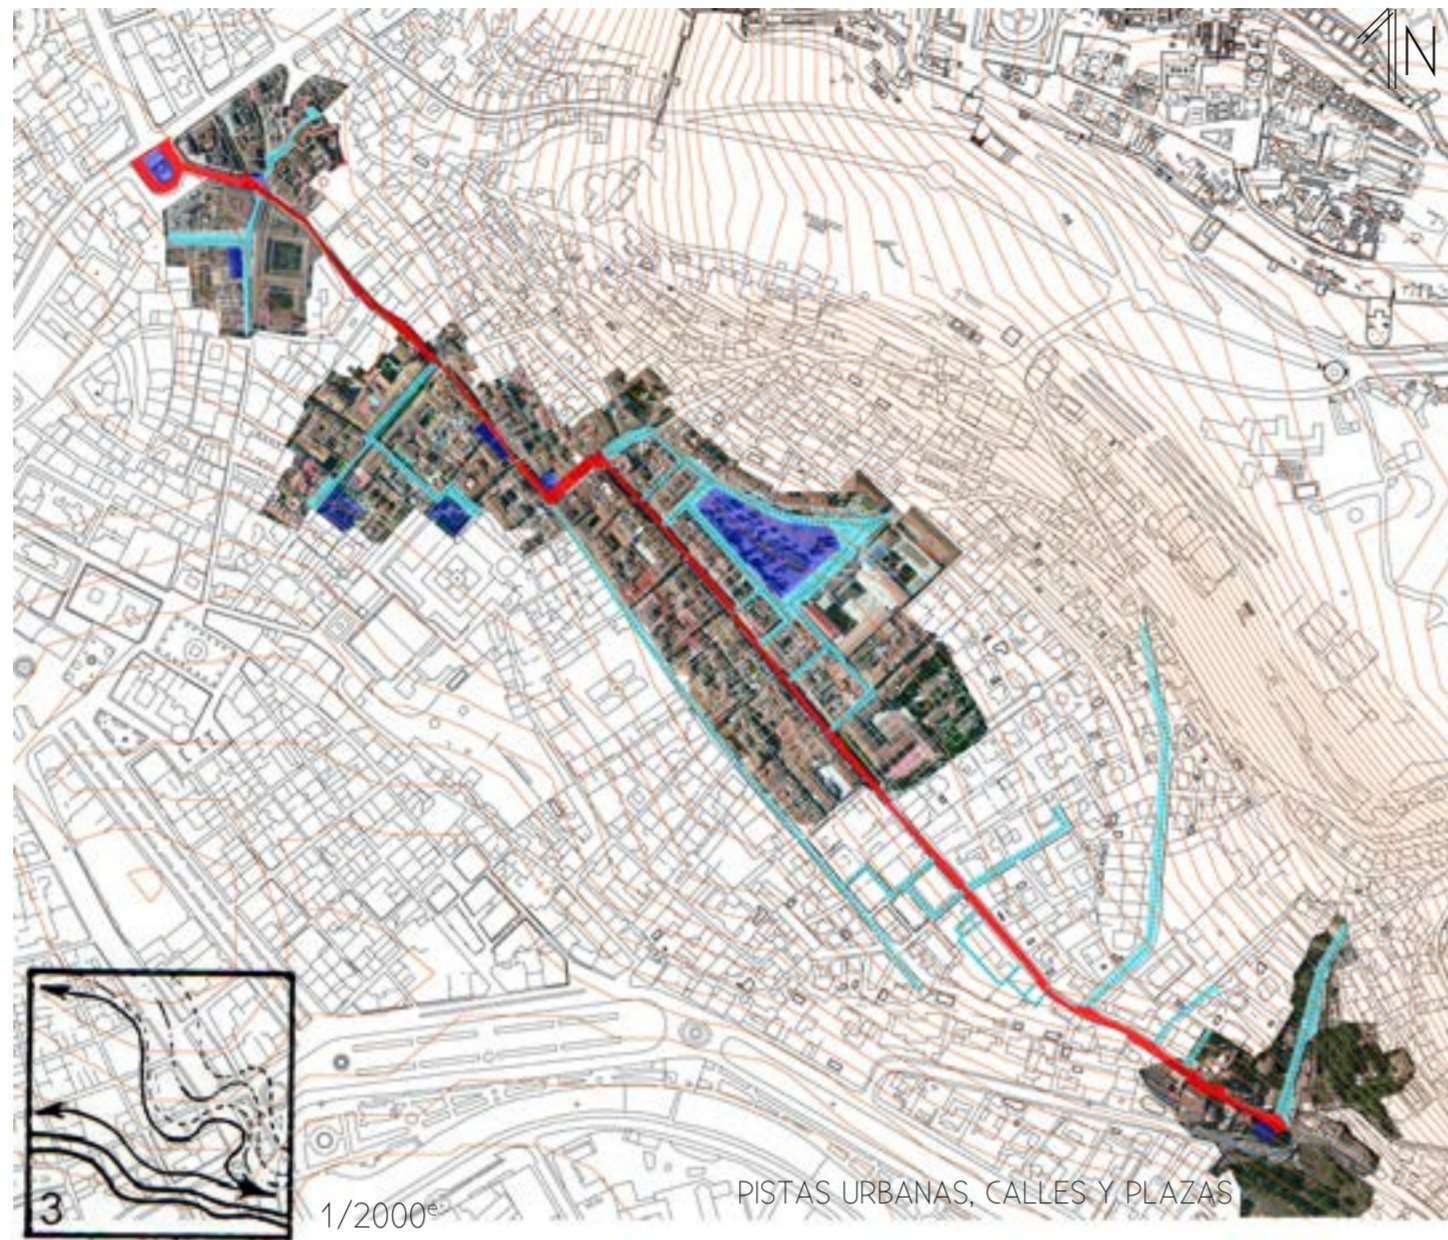


la calle permite de pasar de dos espacios monumentales (plaza Isabel y vista sobre la sierra) gracias a pequeñas calles. Se trata de una calle donde los flujos de tráfico son muy intensos.

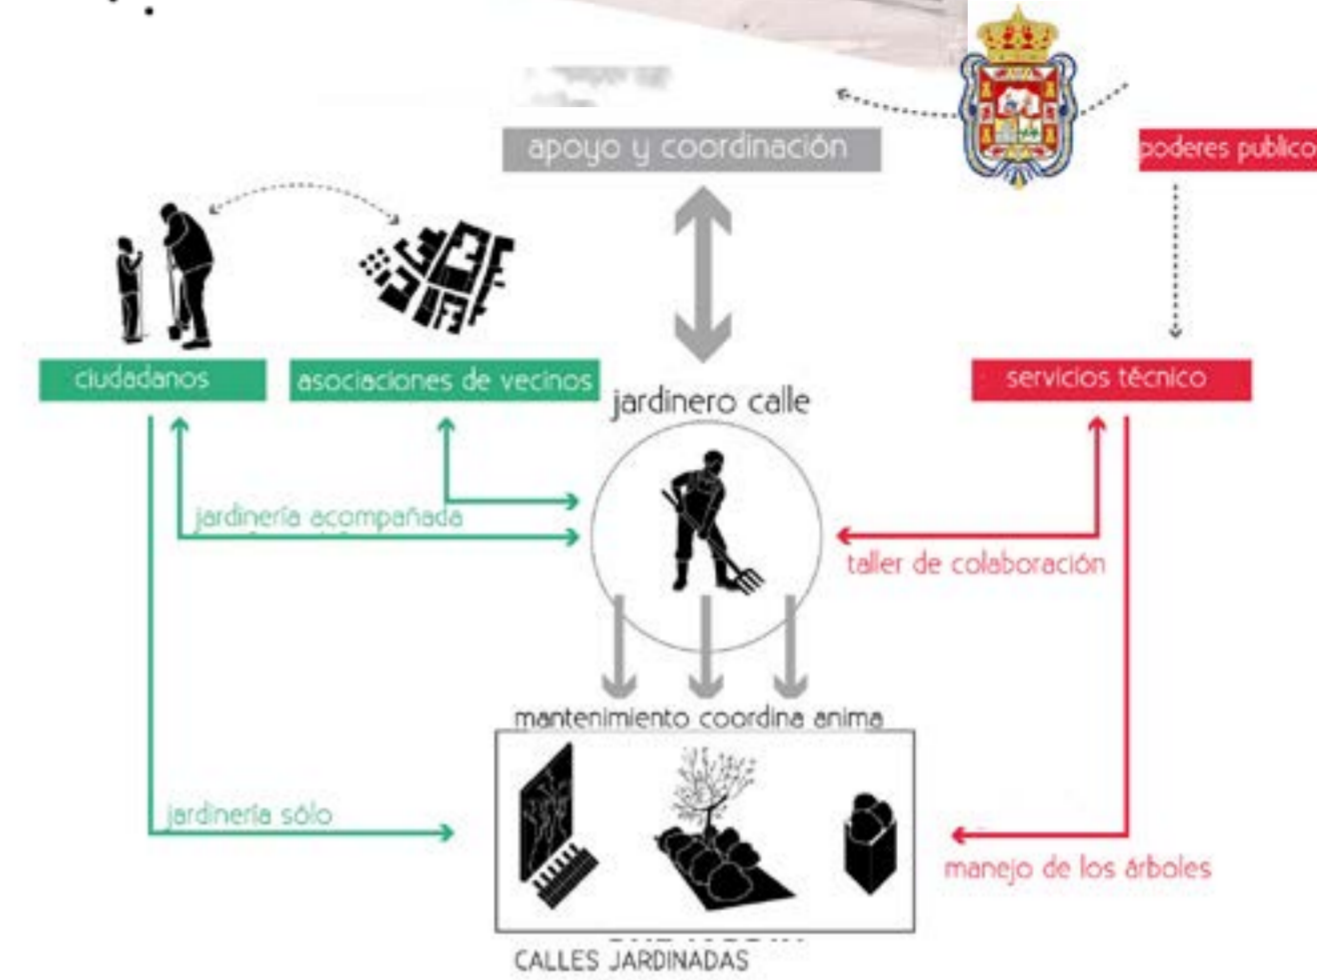

ESCALA DEL BARRIO

Debemos impulsar un movimiento político de la gestión de las calles, incluidos los habitantes del barrio. Este ejemplo se aplica a las calles perpendiculares a la principal. Los ejemplos son Plaza Isabel la Católica, Plaza de la Descalzas, Plaza de Fortuny, Plaza de Realejo y Plaza Joe Strummer.

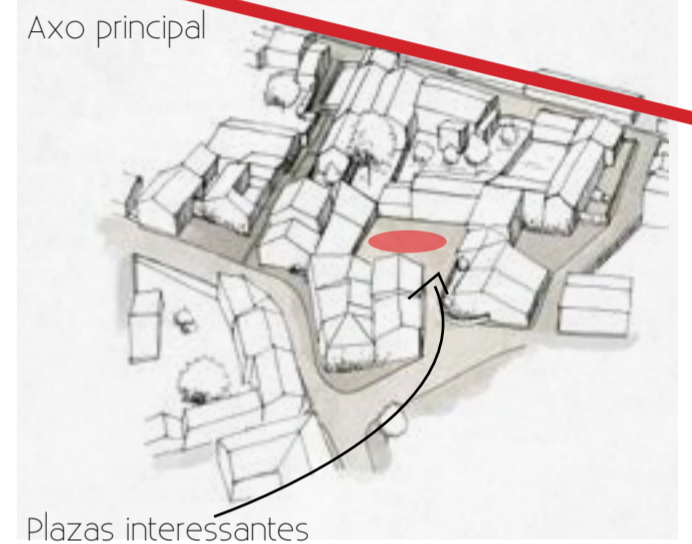

- ANALISIS URBANA**: Las resuercas diversas y positivas de la calle, mitigandas par la presencia de la coche. Estos resuercas están en los lugares ocultos del eje principal.
- PROBLEMATICA**: Como proponer actionnes minimalistas, gracias a la estructura existente, parà proponer otras qualidades urbanas ?
- ESTACA**: La fertilidad de los espacios publicos, gracias a un urbanismo espontáneo canalizado
- OBJETIVOS**: Diversificar los usos, Conectar las pequenas calles y las plazas y Promover los deplacamientos alternativas a la coche
- VALORES**: Permeabilizar suelos, Consultar con los residentes y Proponer una paletta vegetal

JARDÍN DE SOMBRA



HUERTO



TEATRO



HUERTA





ESCALA DE LA PLAZA



Los objetivos son de diversas los usos sobre las plazas. Gracias a la vegetación, podemos hacerle : sentarse encontrar, comer... Este paletta es constituada de arbores de omra, a volumes a scala humana y alimentador.

la gestión del agua en los caminos detalles técnicos

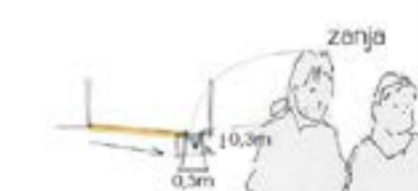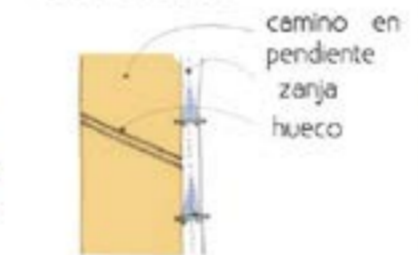


ESCALA DE LA CALLE

Calle Molinos o otras calles cerca del Campo del Principe



Tipología de los hoyos de plantación

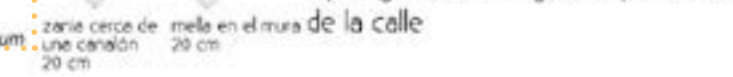

REFERENCIAS



Burdeus, Francia, Friche & Cheap Coloco & Gilles Clément, Lezze