PROYECTO URBANO Y ARQUITECTURA.
CHANDIGARH, LA NUEVA CIUDAD JARDÍN.

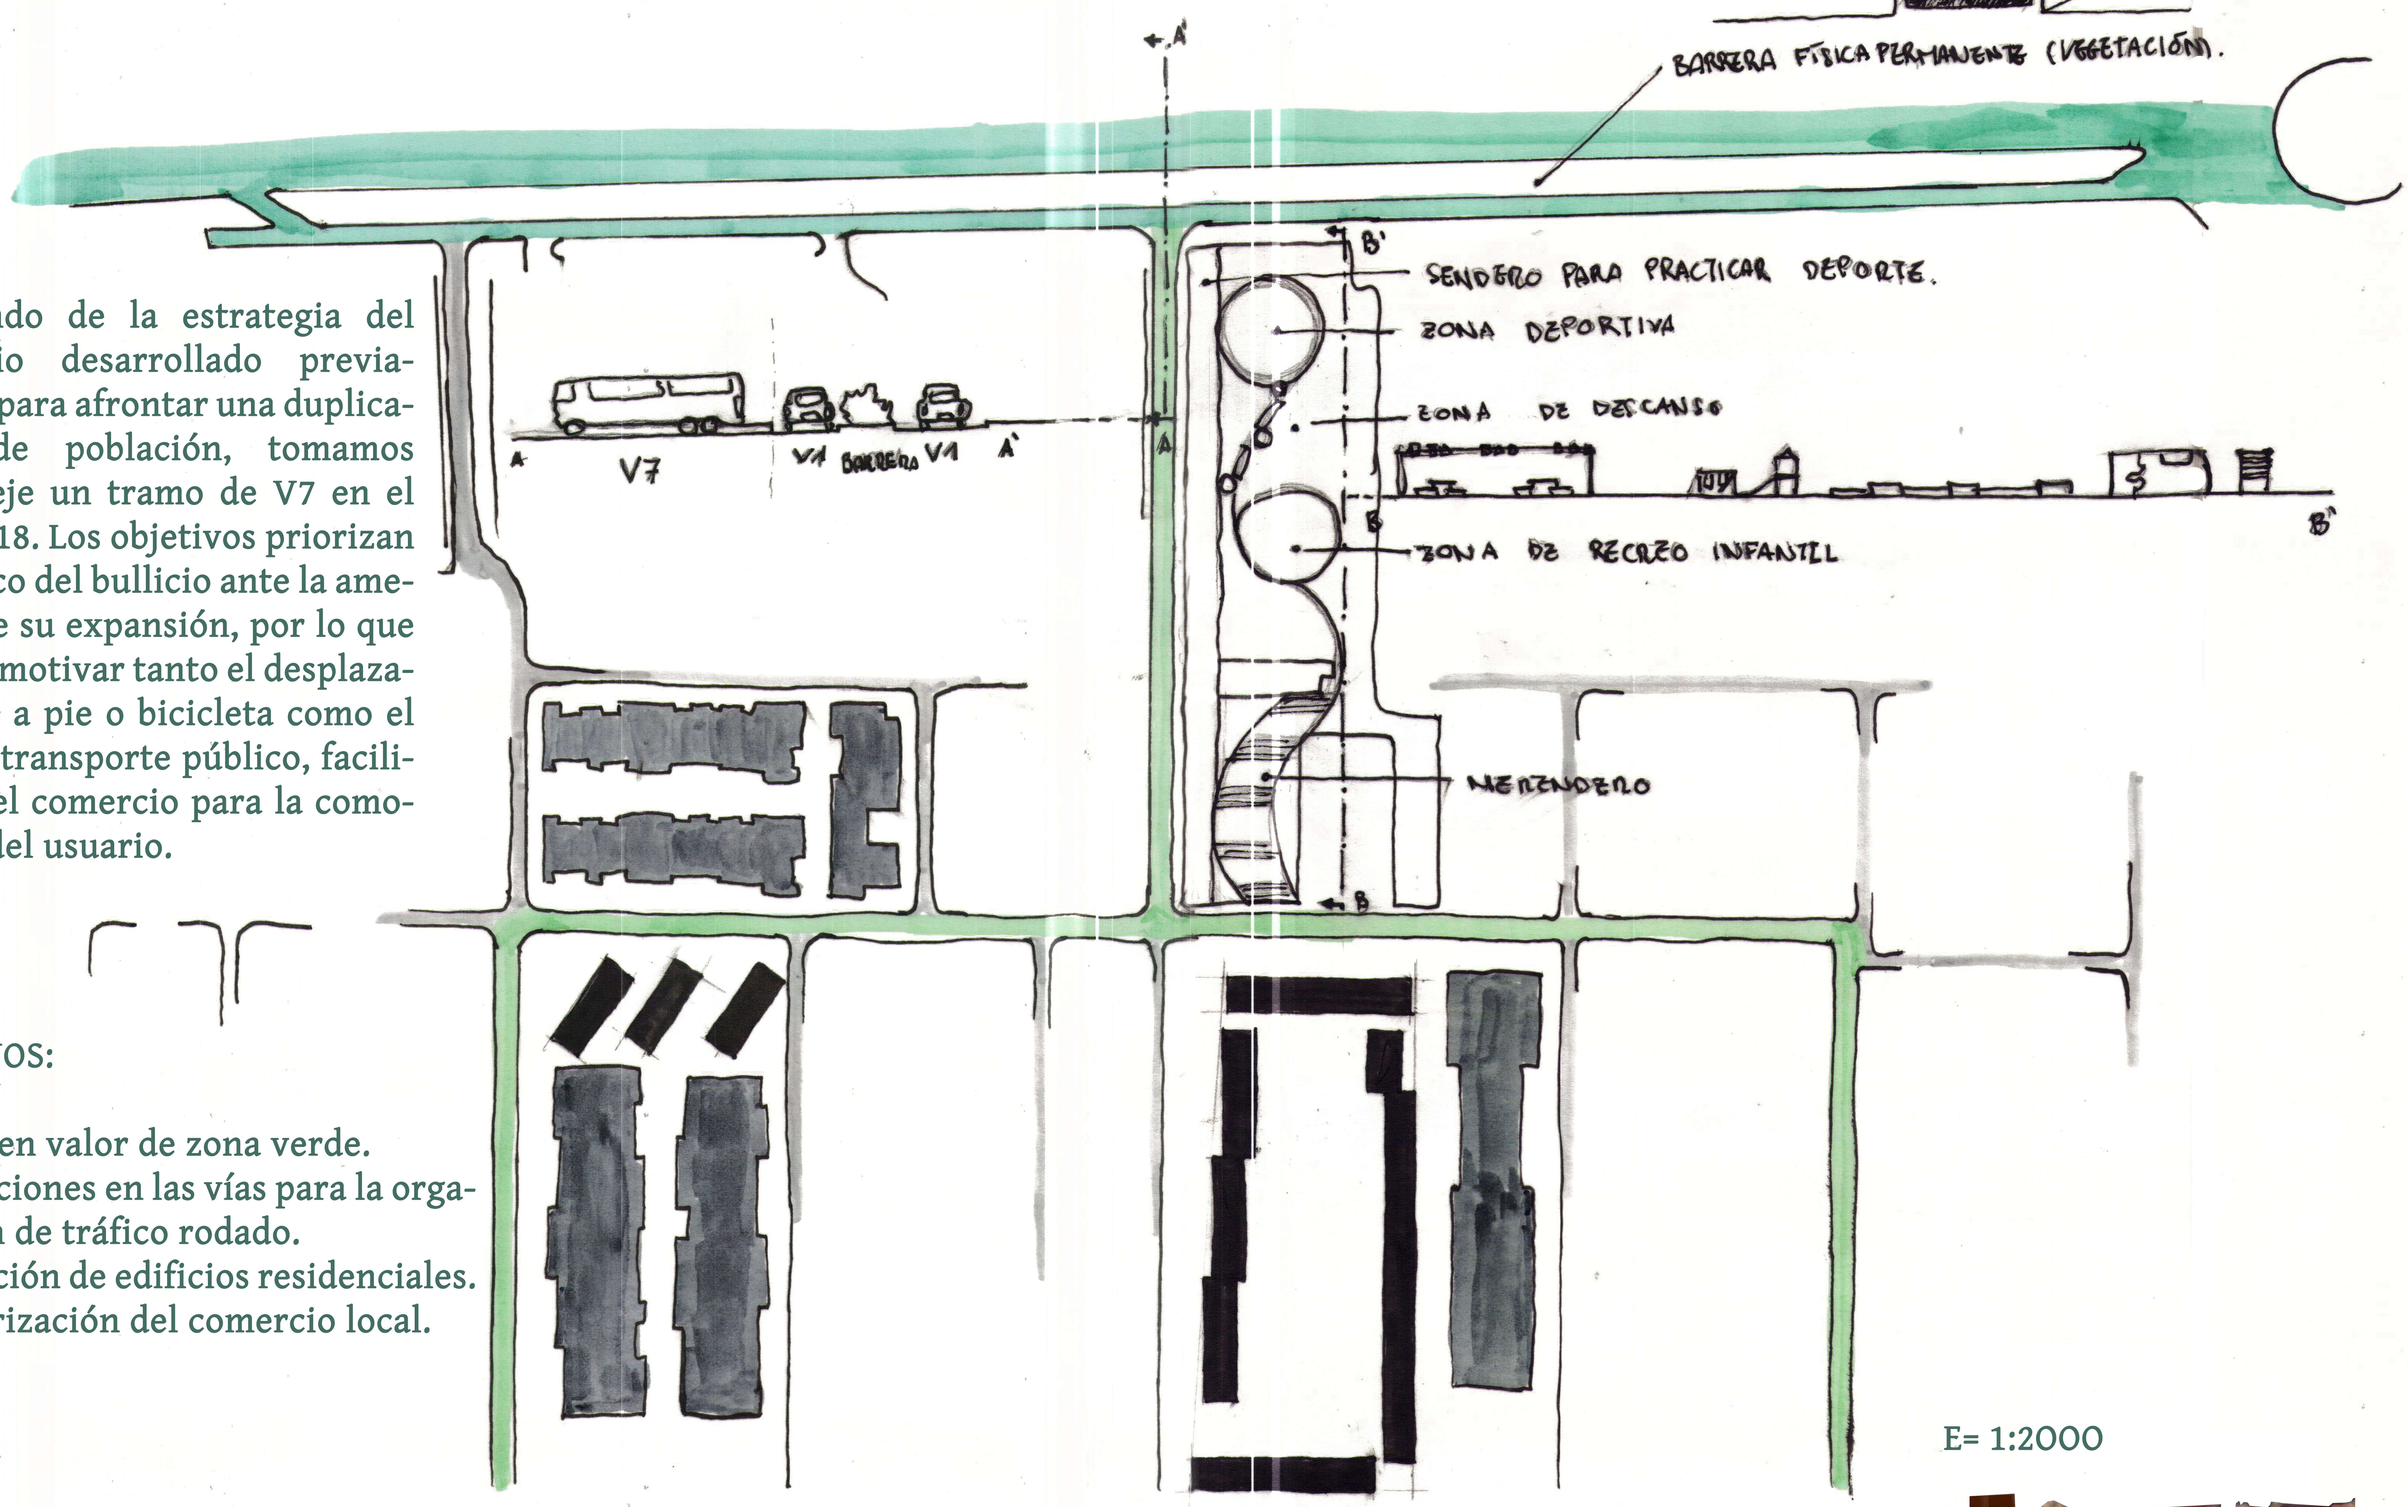

Partiendo de la estrategia del ejercicio desarrollado previamente para afrontar una duplicación de población, tomamos como eje un tramo de V7 en el sector 18. Los objetivos priorizan el sofoco del bullicio ante la amenaza de su expansión, por lo que se va a motivar tanto el desplazamiento a pie o bicicleta como el uso de transporte público, facilitando el comercio para la comodidad del usuario.

OBJETIVOS:

-Puesta en valor de zona verde.
-Restricciones en las vías para la organización de tráfico rodado.
-Proyección de edificios residenciales.
-Revalorización del comercio local.

E= 1:2000

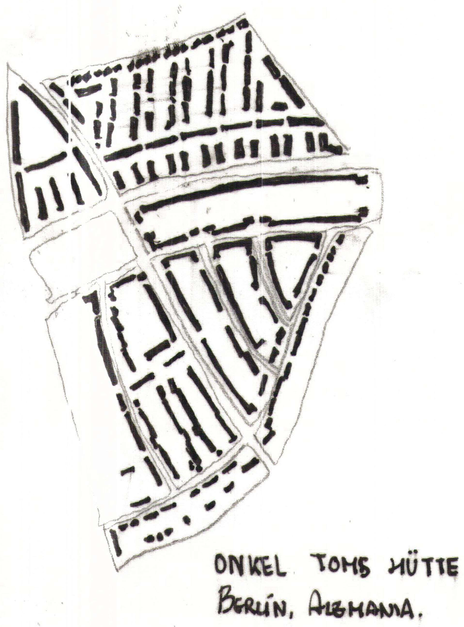

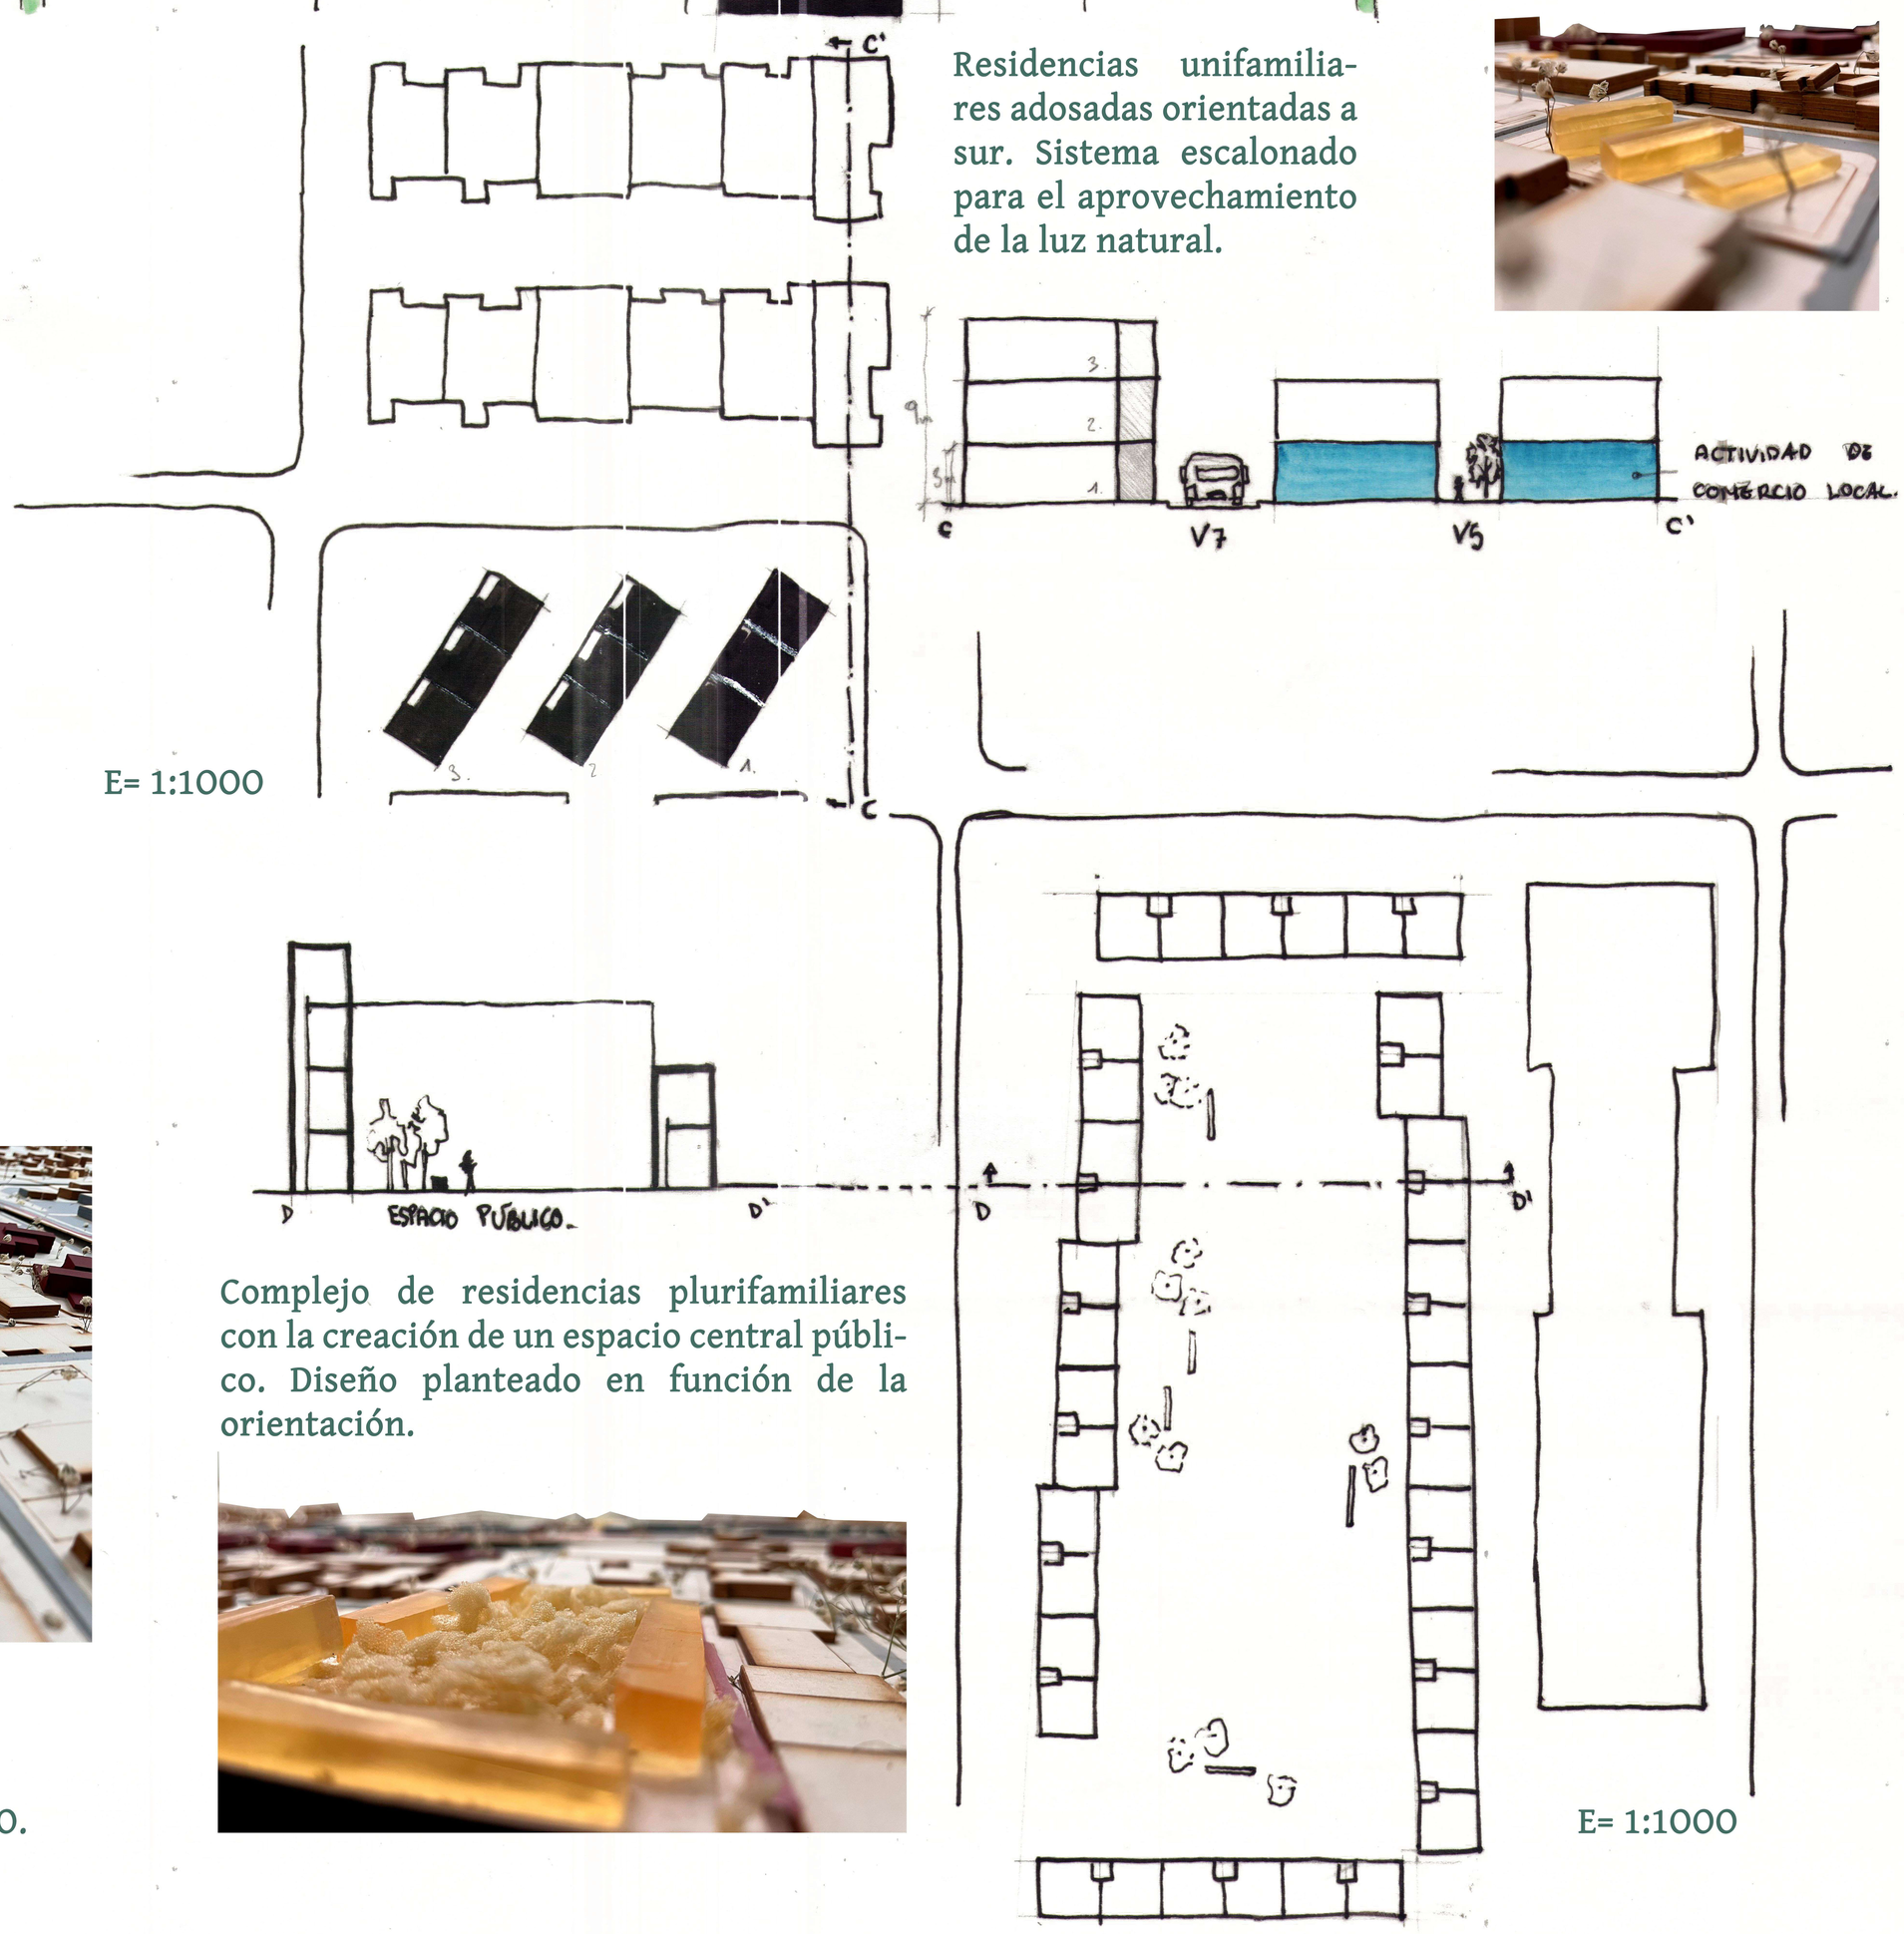

Residencias unifamiliares adosadas orientadas a sur. Sistema escalonado para el aprovechamiento de la luz natural.

E= 1:1000

Complejo de residencias plurifamiliares con la creación de un espacio central público. Diseño planteado en función de la orientación.

E= 1:1000

CONSTANZA GONZÁLEZ MALDONADO.
URBANISMO I. GRUPO E