


CIRBAN GAMES 1.2 VALORACIÓN DEL EMPLAZAMIENTO Y LA ARQUITECTURA

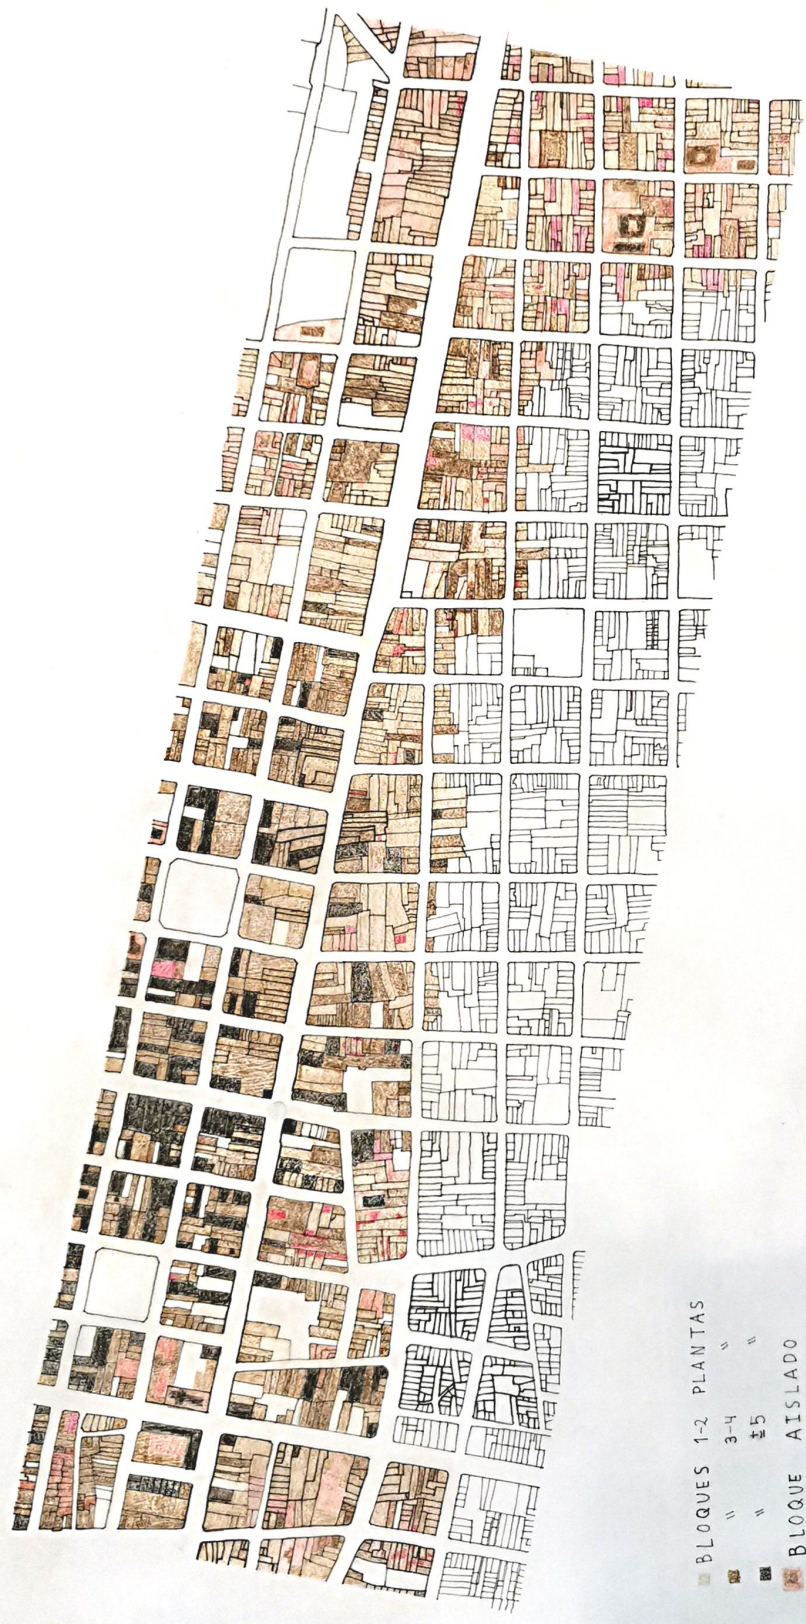

- BLOQUES 1-2 PLANTAS
- " 3-4
- " 5
- BLOQUE AISLADO
- TORRE
- CASA PATIO
- PATIO

ANDREA VARGAS MORENO  
 EVA ABADIA VELASCO  
 MARÍA MALDONADO GARCÍA