


U2_TALLER5_IDEAS Y COMPOSICION

VAMPOROV, SLAV
GEORGIEVA, ALEKSANDRA

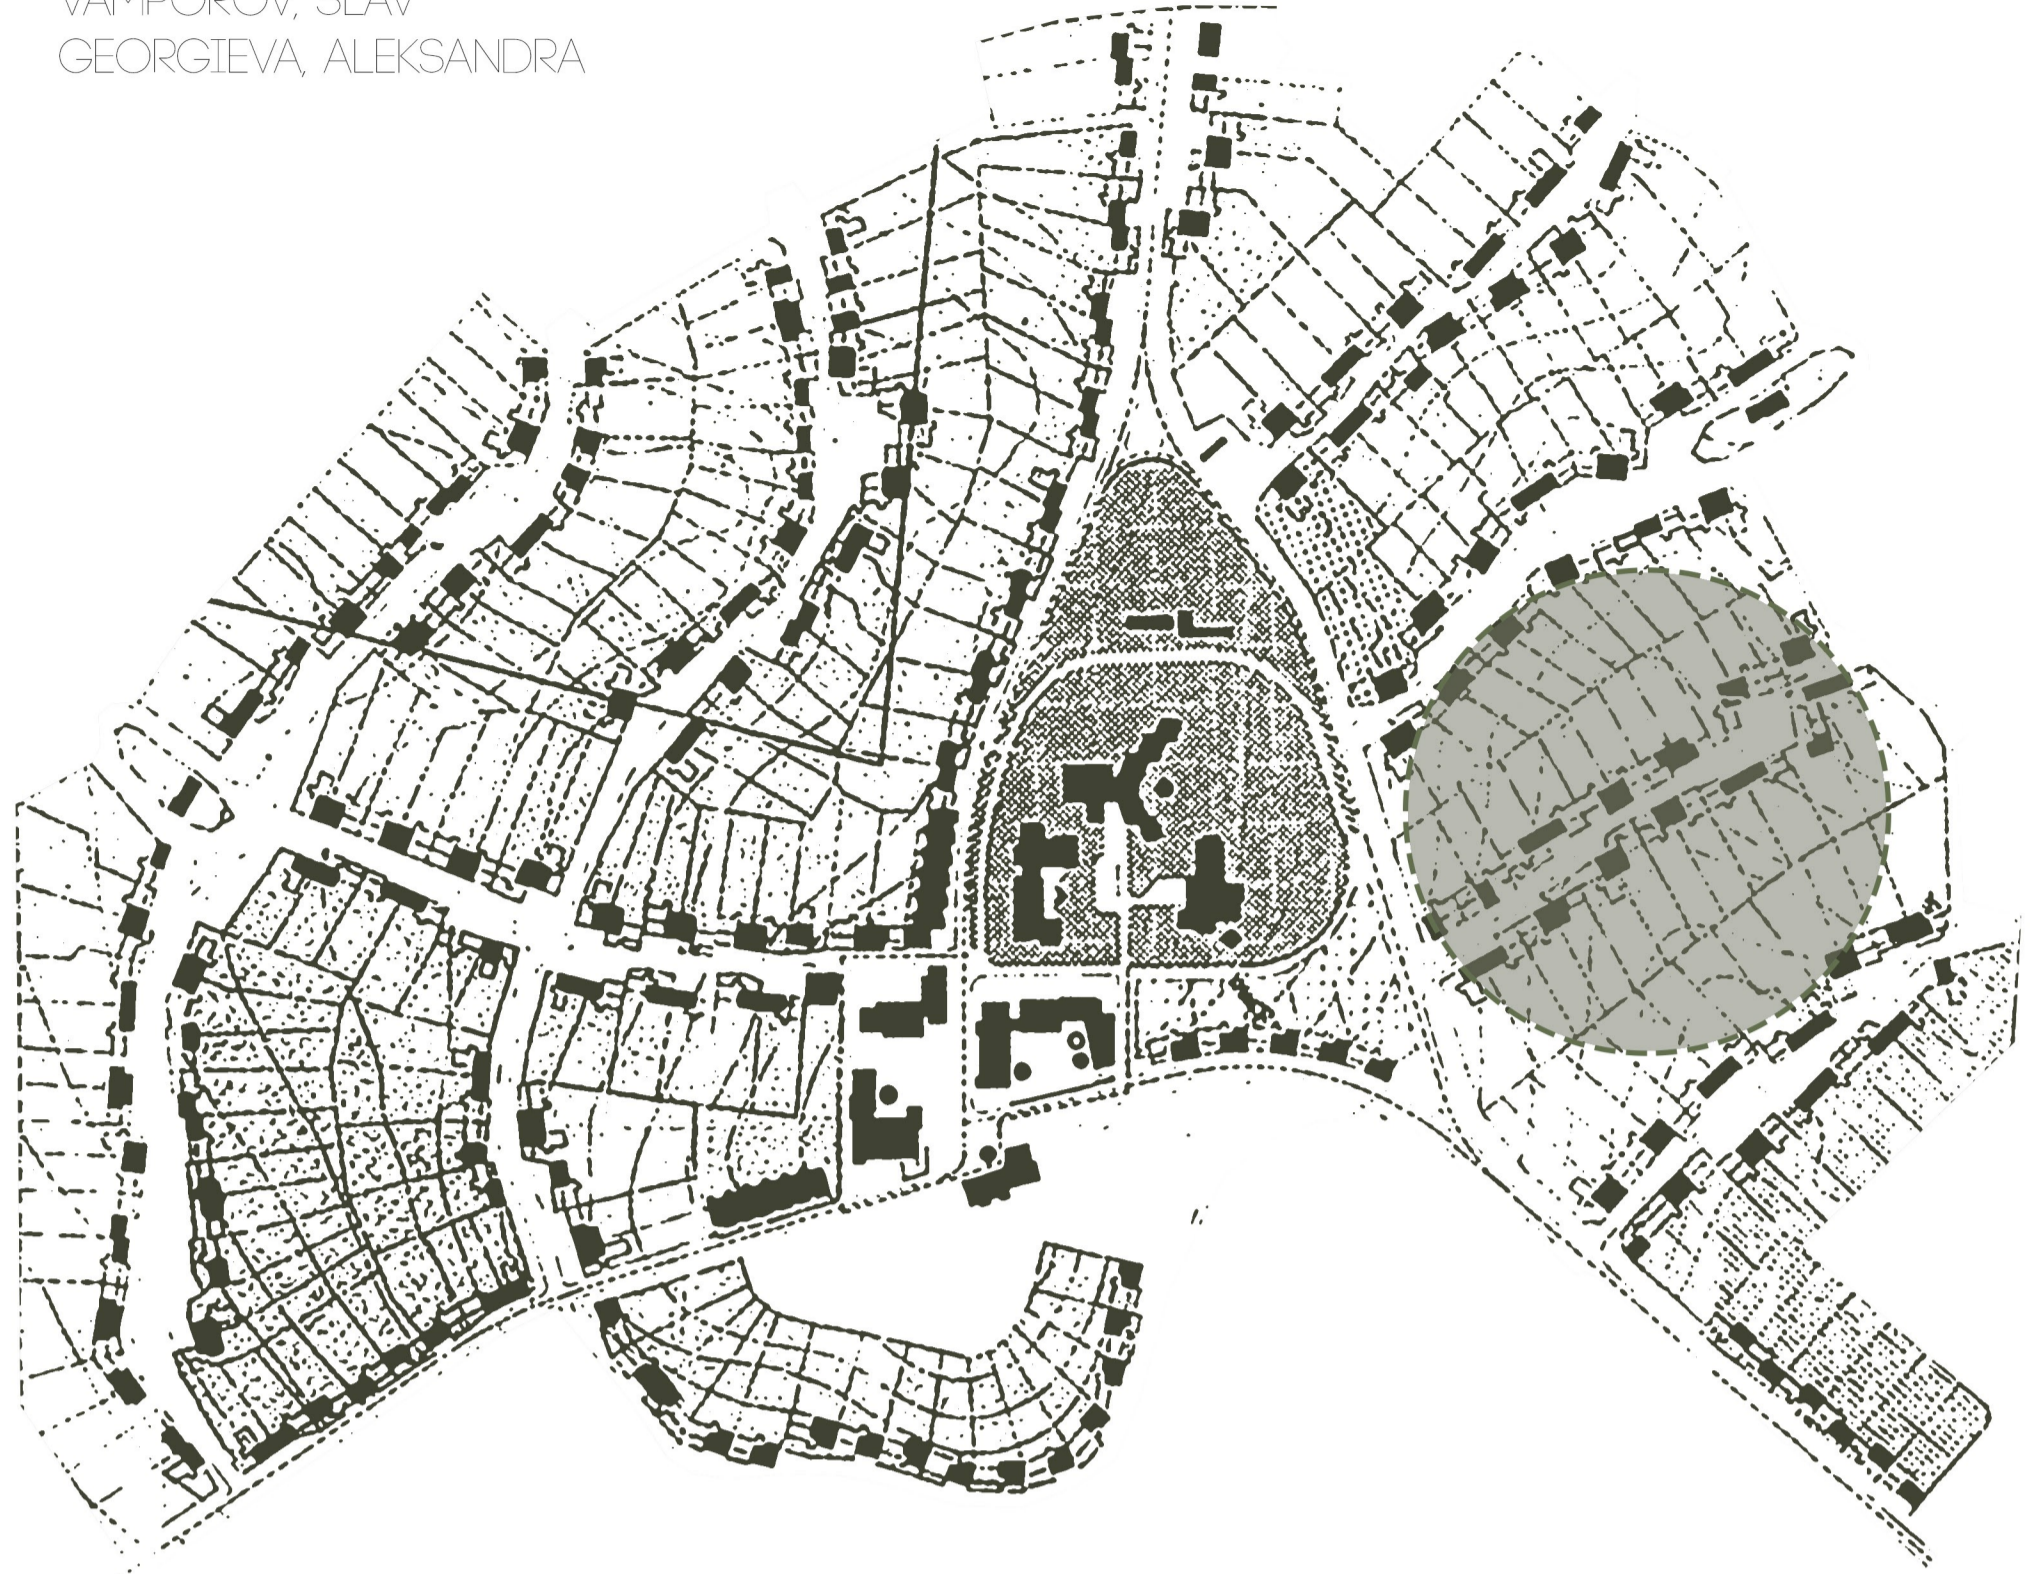

01 LA MARTELLA



02 LOS ELEMENTOS



03 UNA VIVIENDA

UNA (RE)INTERPRETACIÓN DE LOS ELEMENTOS DE LA MARTELLA PARA VIDA MODERNA EN LA CIUDAD PERO CON LAS VENTAJAS DEL CAMPO

SERIE DE ESPACIOS COMÚN CERRADOS ENTRE LAS VIVIENDAS

VARIACIÓN DE MODULO B SE PRODUCE ROMPE PARA DAR ACCESO A ESPACIOS COMUNES

CALLES PEATONALES QUE CONECTAN LOS ESPACIOS COMUNES EN LAS GRANDES MANZANAS CON LOS GARDINES INTERIOR

ESPACIOS VERDES Y CON VEGETACIÓN

PARCELA / JARDIN PRIVADA ENFRETE DE LA CASA

VIVIENDA MODULO B PARTE GARAGE/ACCESO

VIVIENDA MODULO A PARTE HABITABLE

