



# FORMAS - CIUDADES

BRASILIA

- LEYENDA
- TOPOGRAFÍA
  - VEGETACIÓN
  - ARQUITECTURAS SINGULARES
  - VIARIO
- VIVIENDAS:
- EJE PPAL || TOPOGRAFÍA
  - DISPERSAS
  - COMERCIO Y EJE COMERCIAL

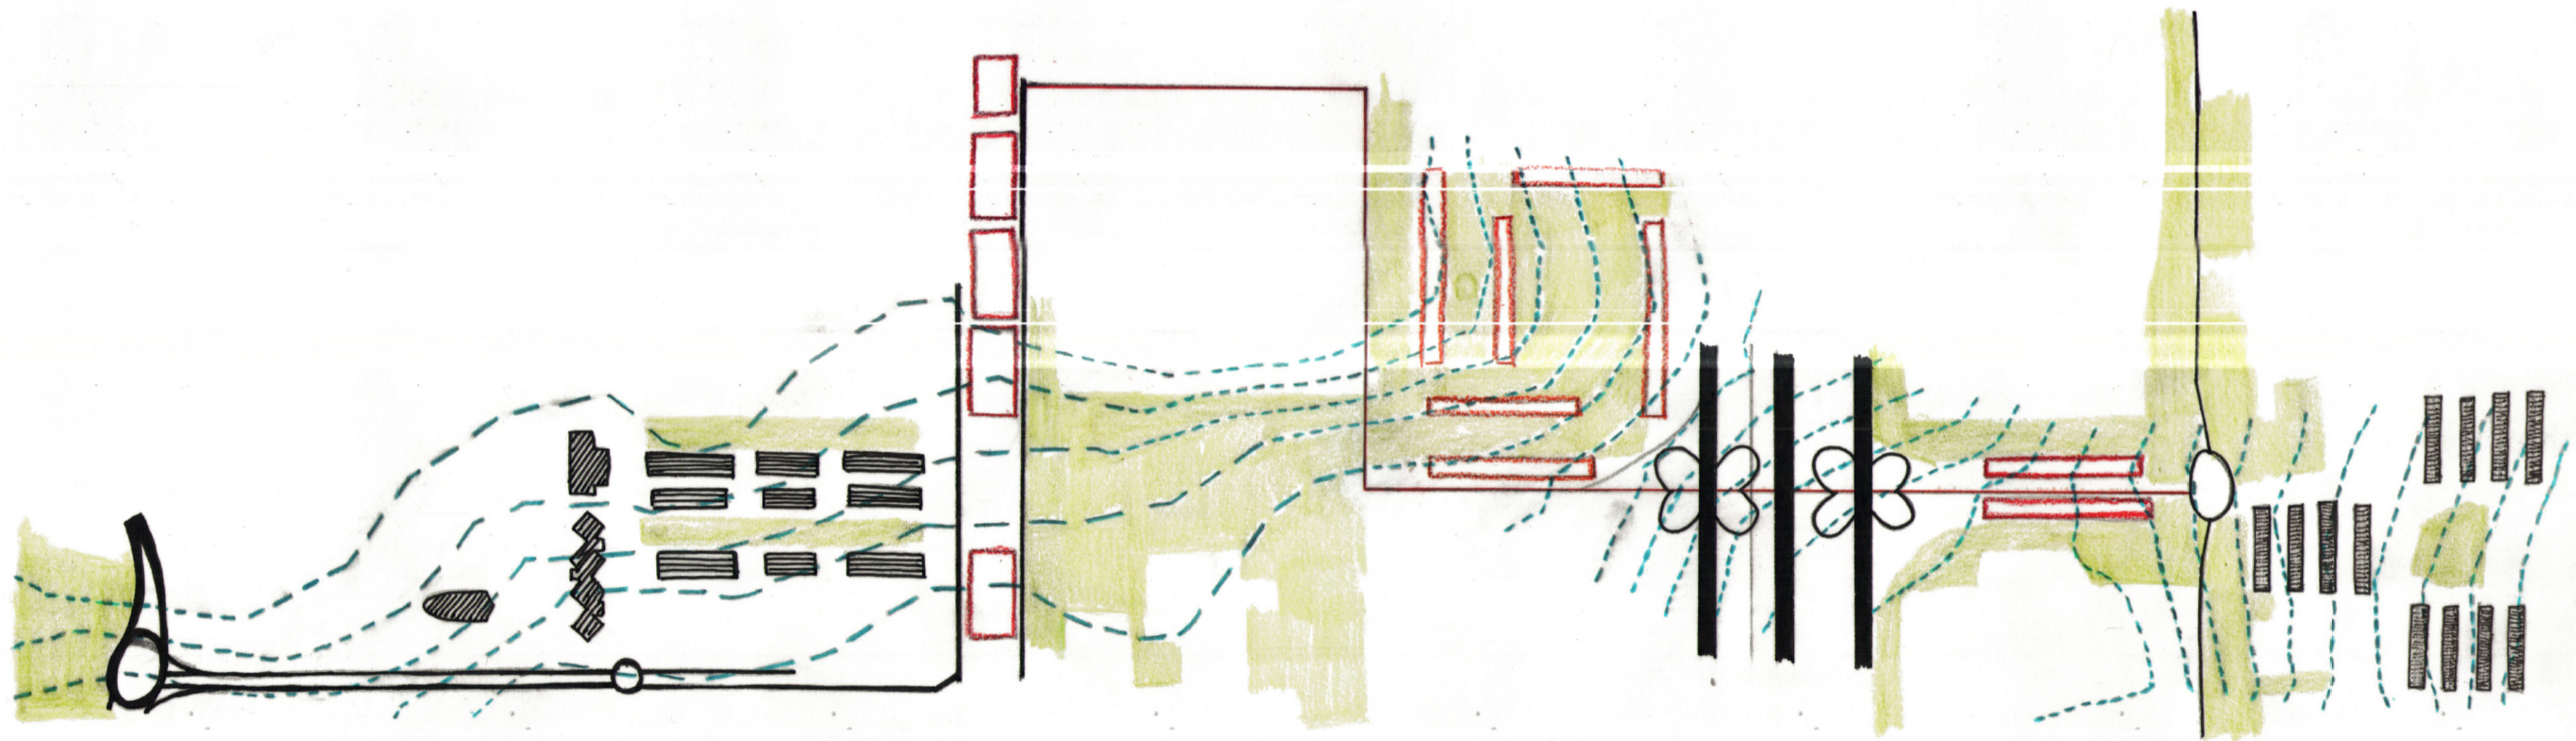

ESCALA 1/5000

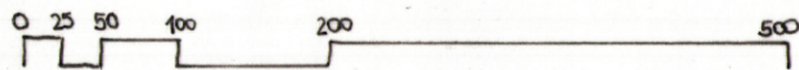

URBANISMO 1 ; 2.1.

BORGHİ, VALENTINA ROCİO

PRADOS GIRÁLDEZ, MARÍA DOLORES

SÁNCHEZ MORA, NURİA