


TEJIDOS Y MANUALES. PROPUESTAS DENSIDADES

Brasilia E 1:2000

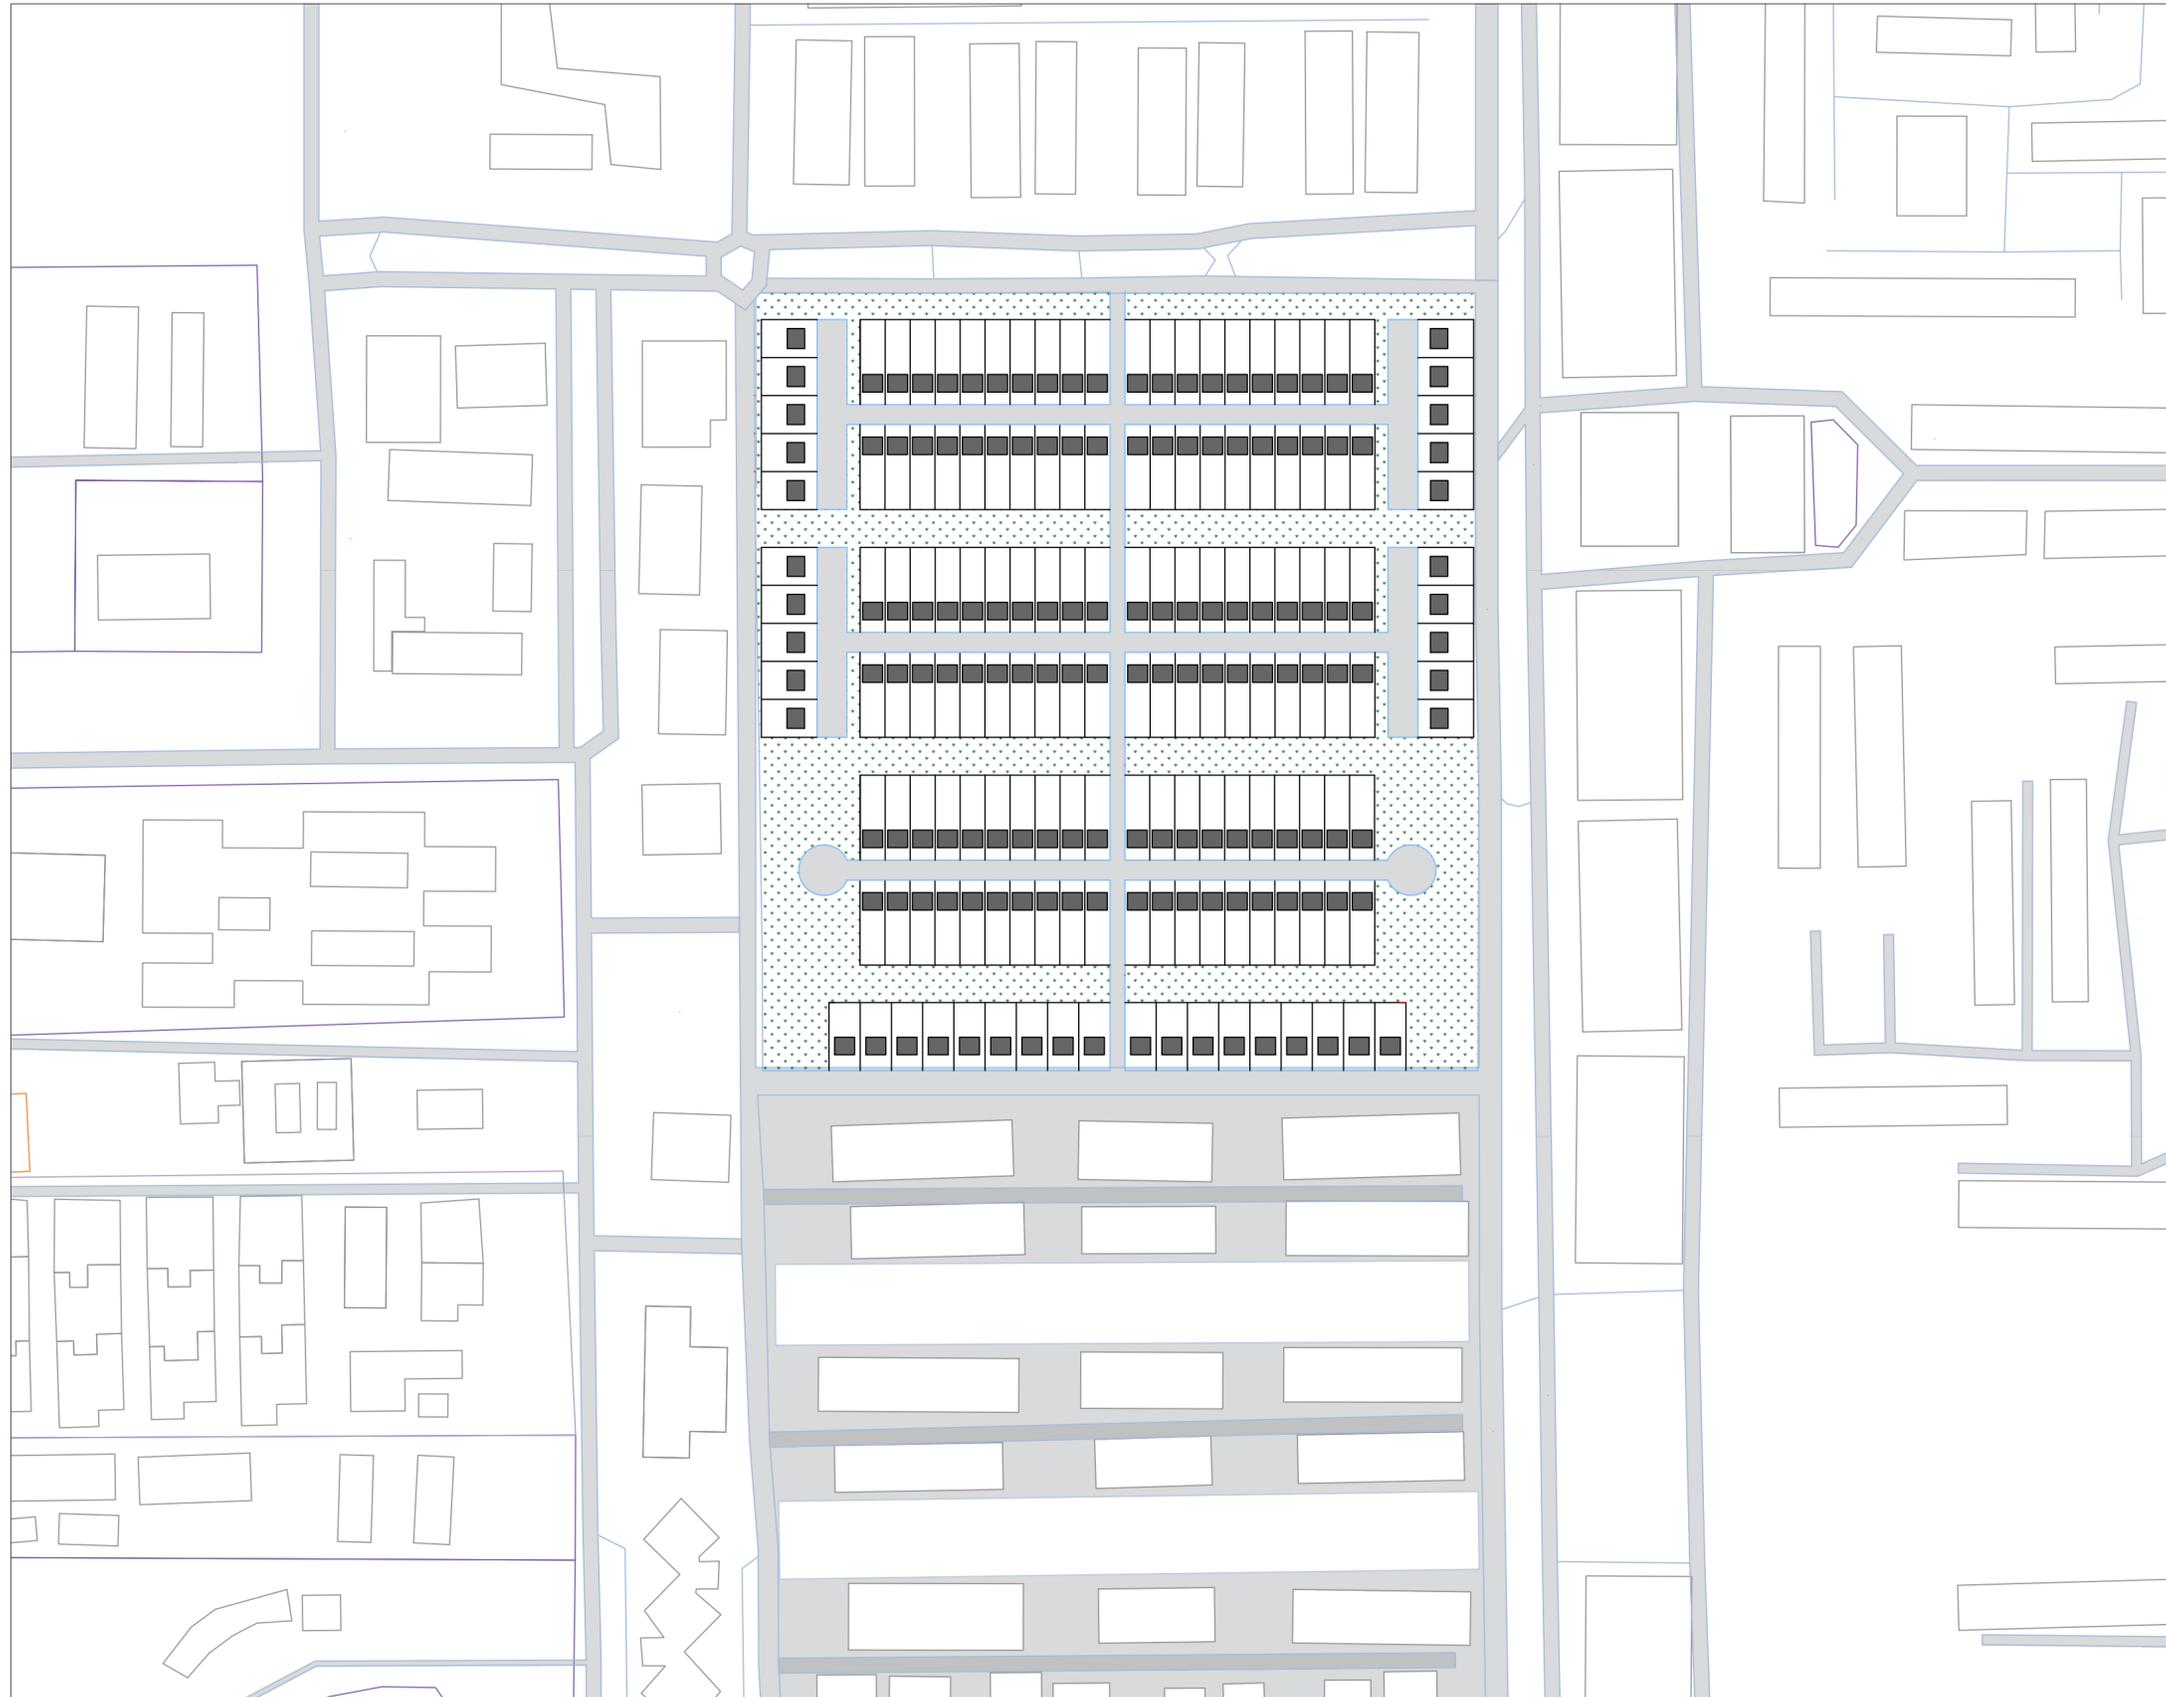

1. INTERVENCIÓN BAJA DENSIDAD

30 viviendas /ha

Parcela elegida : 186.619 m² bruto


Parcela utilizada: 93.983

Operaciones:

$$93.983\text{m}^2 * 30 \text{ viv} / 10.000\text{m}^2 = 281,949 \approx 282 \text{ viv}$$

282 viv unifamiliares=282 viviendas

TOTAL: 282 viviendas

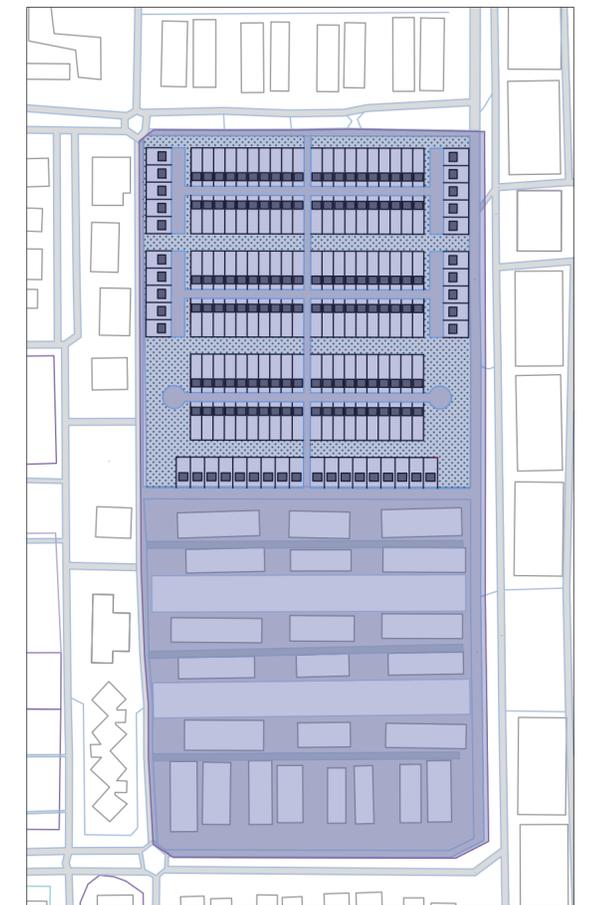

URBANISMO 1. ETSAG. 2024/2025
BLOQUE 2. APROXIMACIONES
MARIO MATEO
LUCÍA MÉRIDA
VICTORIA MOLINA