


TEJIDOS Y MANUALES. PROPUESTAS DENSIDADES

Brasilia

E 1:2000



100

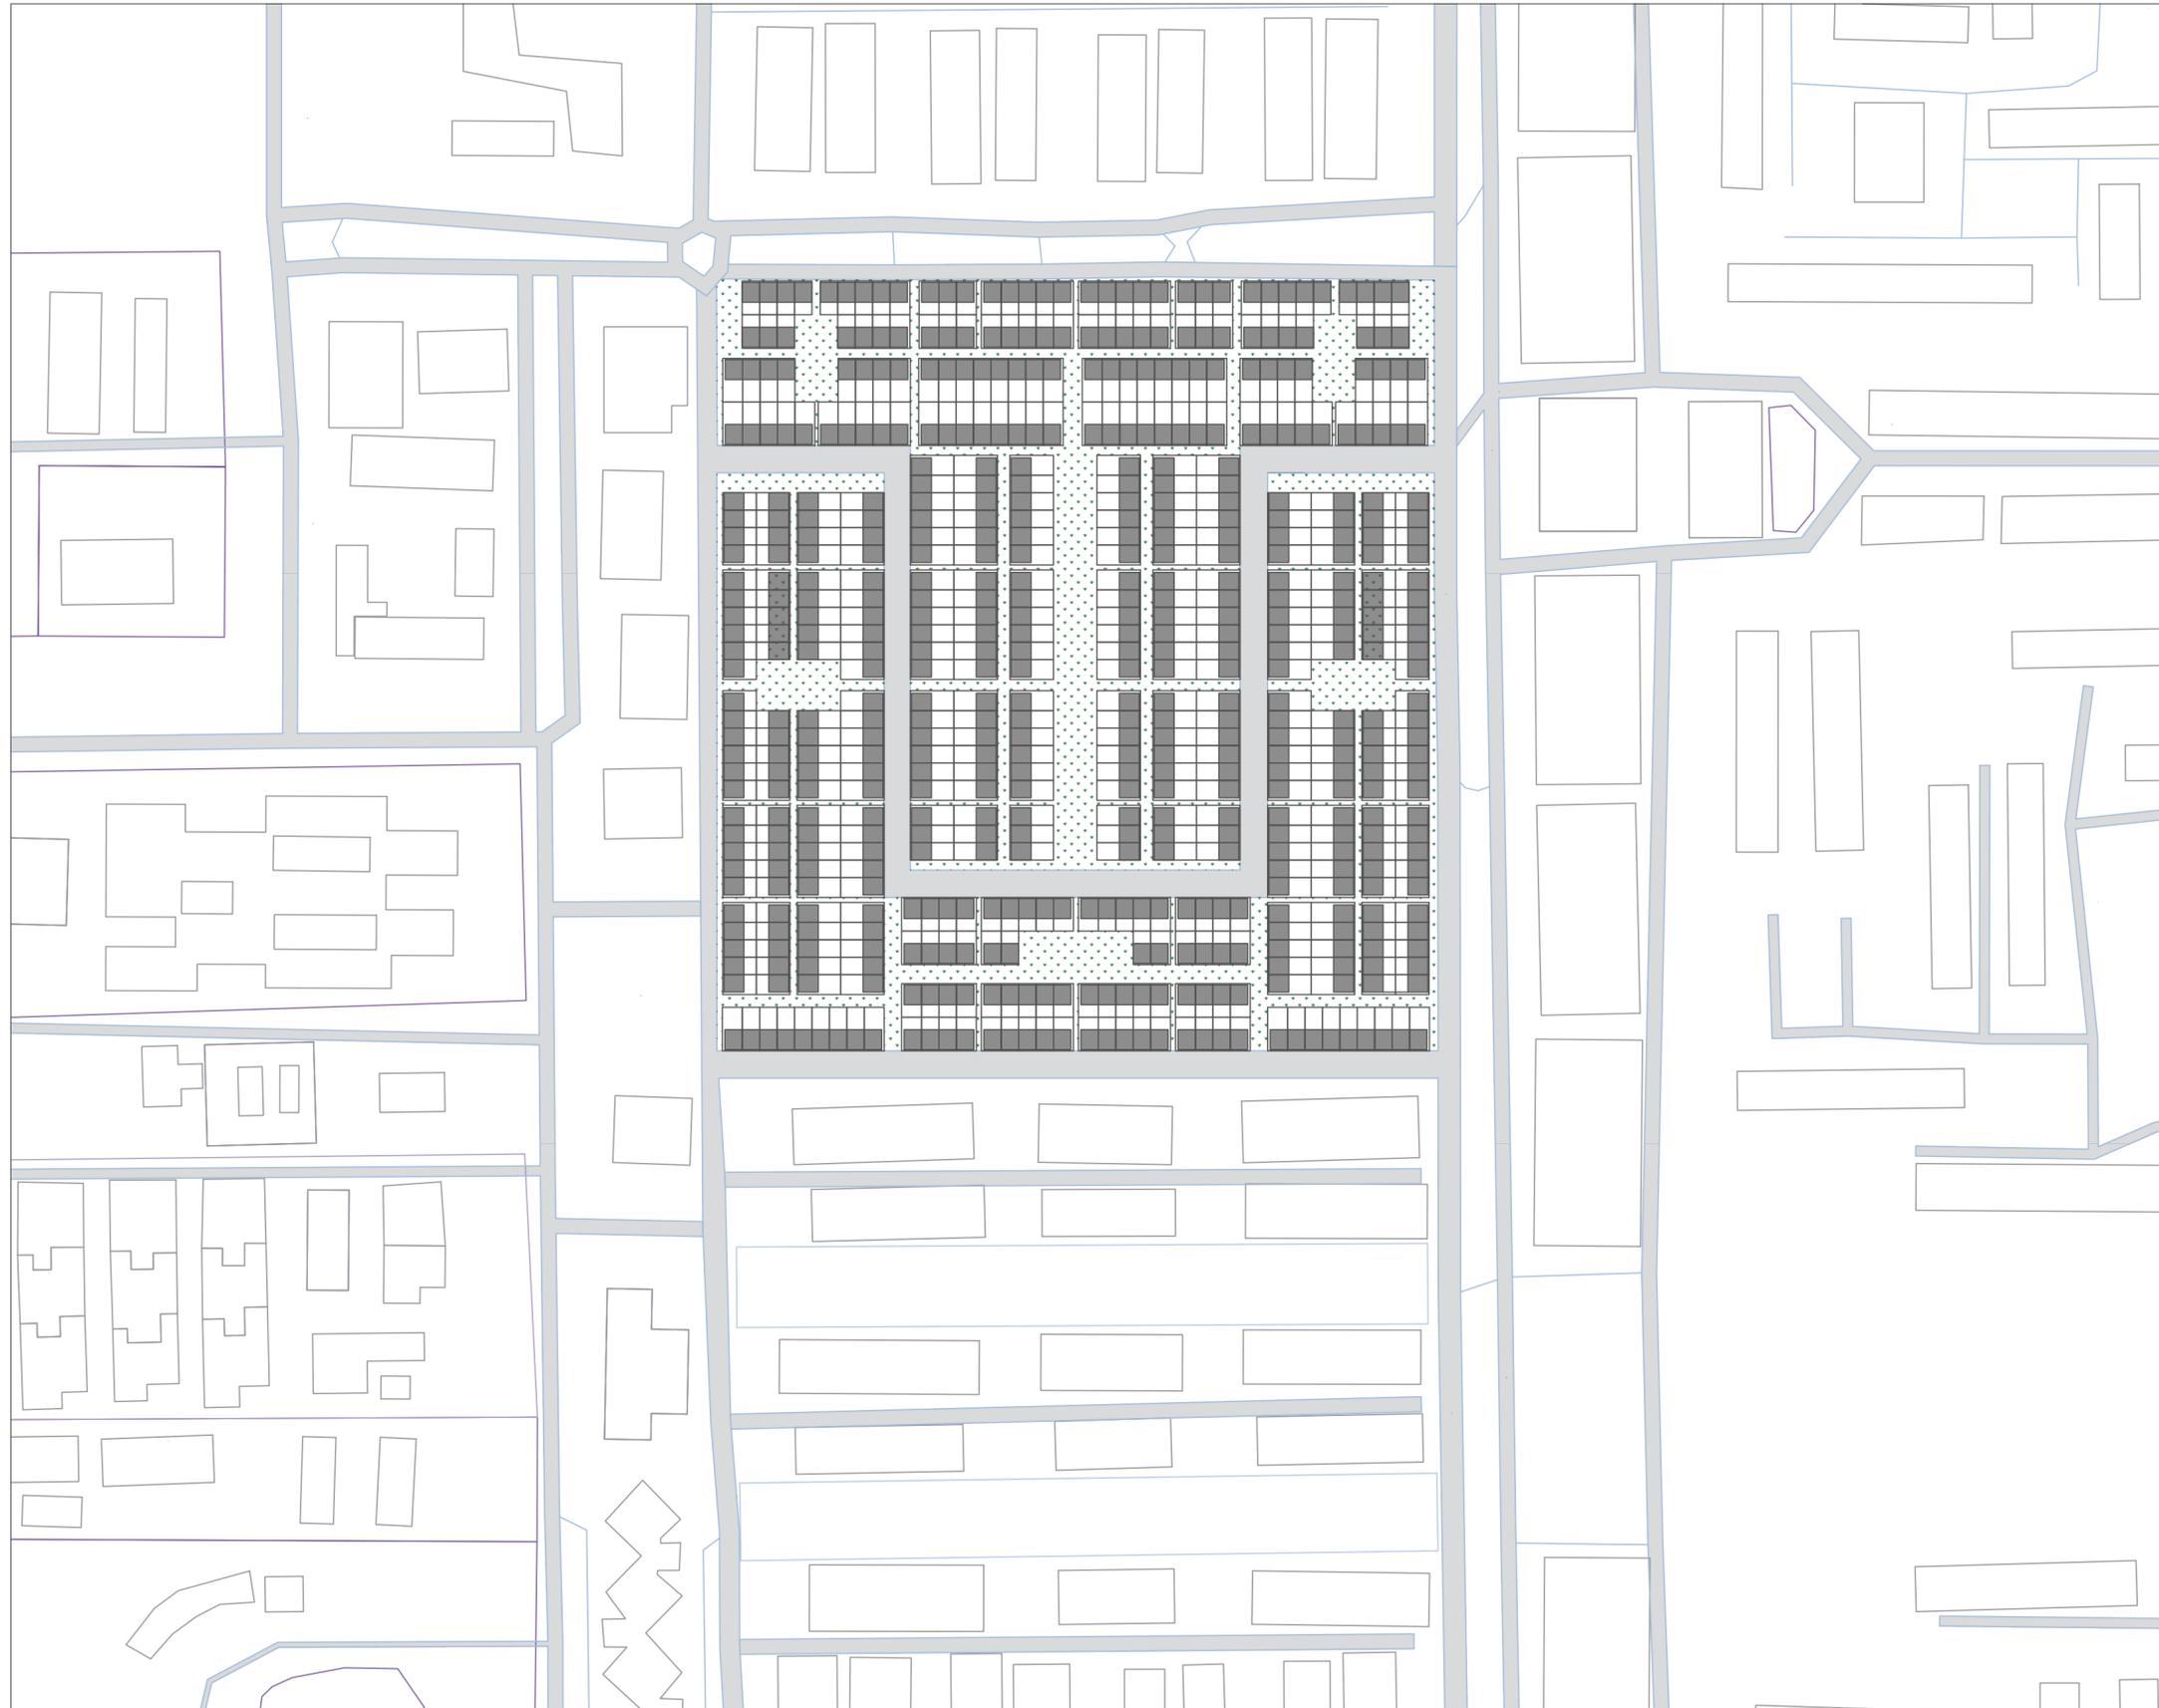

2. INTERVENCIÓN MEDIA DENSIDAD

60 viviendas /ha

Parcela elegida : 186.619 m² bruto


Parcela utilizada: 93.983

Operaciones:

$$93.983\text{m}^2 * 60 \text{ viv} / 10.000\text{m}^2 = 563,898 \approx 564 \text{ viv}$$

564 viv unifamiliares=564 viviendas

TOTAL: 564 viviendas

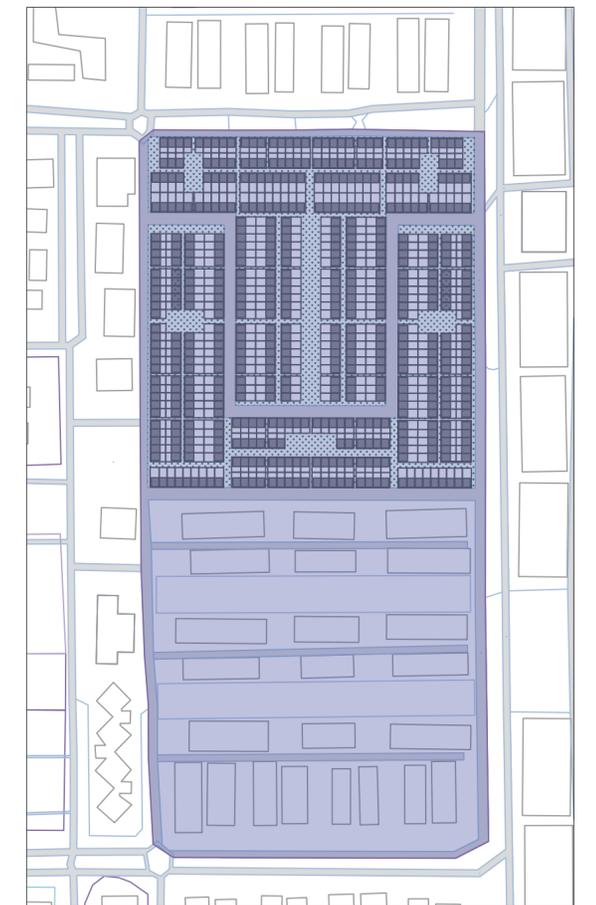

URBANISMO 1. ETSAG. 2024/2025

BLOQUE 2. APROXIMACIONES

MARIO MATEO

LUCÍA MÉRIDA

VICTORIA MOLINA