



LEYENDA TIPOLOGÍA DE VIVIENDA


- _vacios urbanos
- _viviendas alineadas a la calle
- _viviendas con patio
- _viviendas con terraza
- _viviendas en medianera




FRAGMENTO URBANO

- _viviendas con terraza
- _viviendas alineadas a la calle
- _viviendas con patio
- _vacios urbanos
- _viviendas alineadas a la calle
- _viviendas en medianera


ESQUEMA PROYECTO EN CASA DE LA LONA

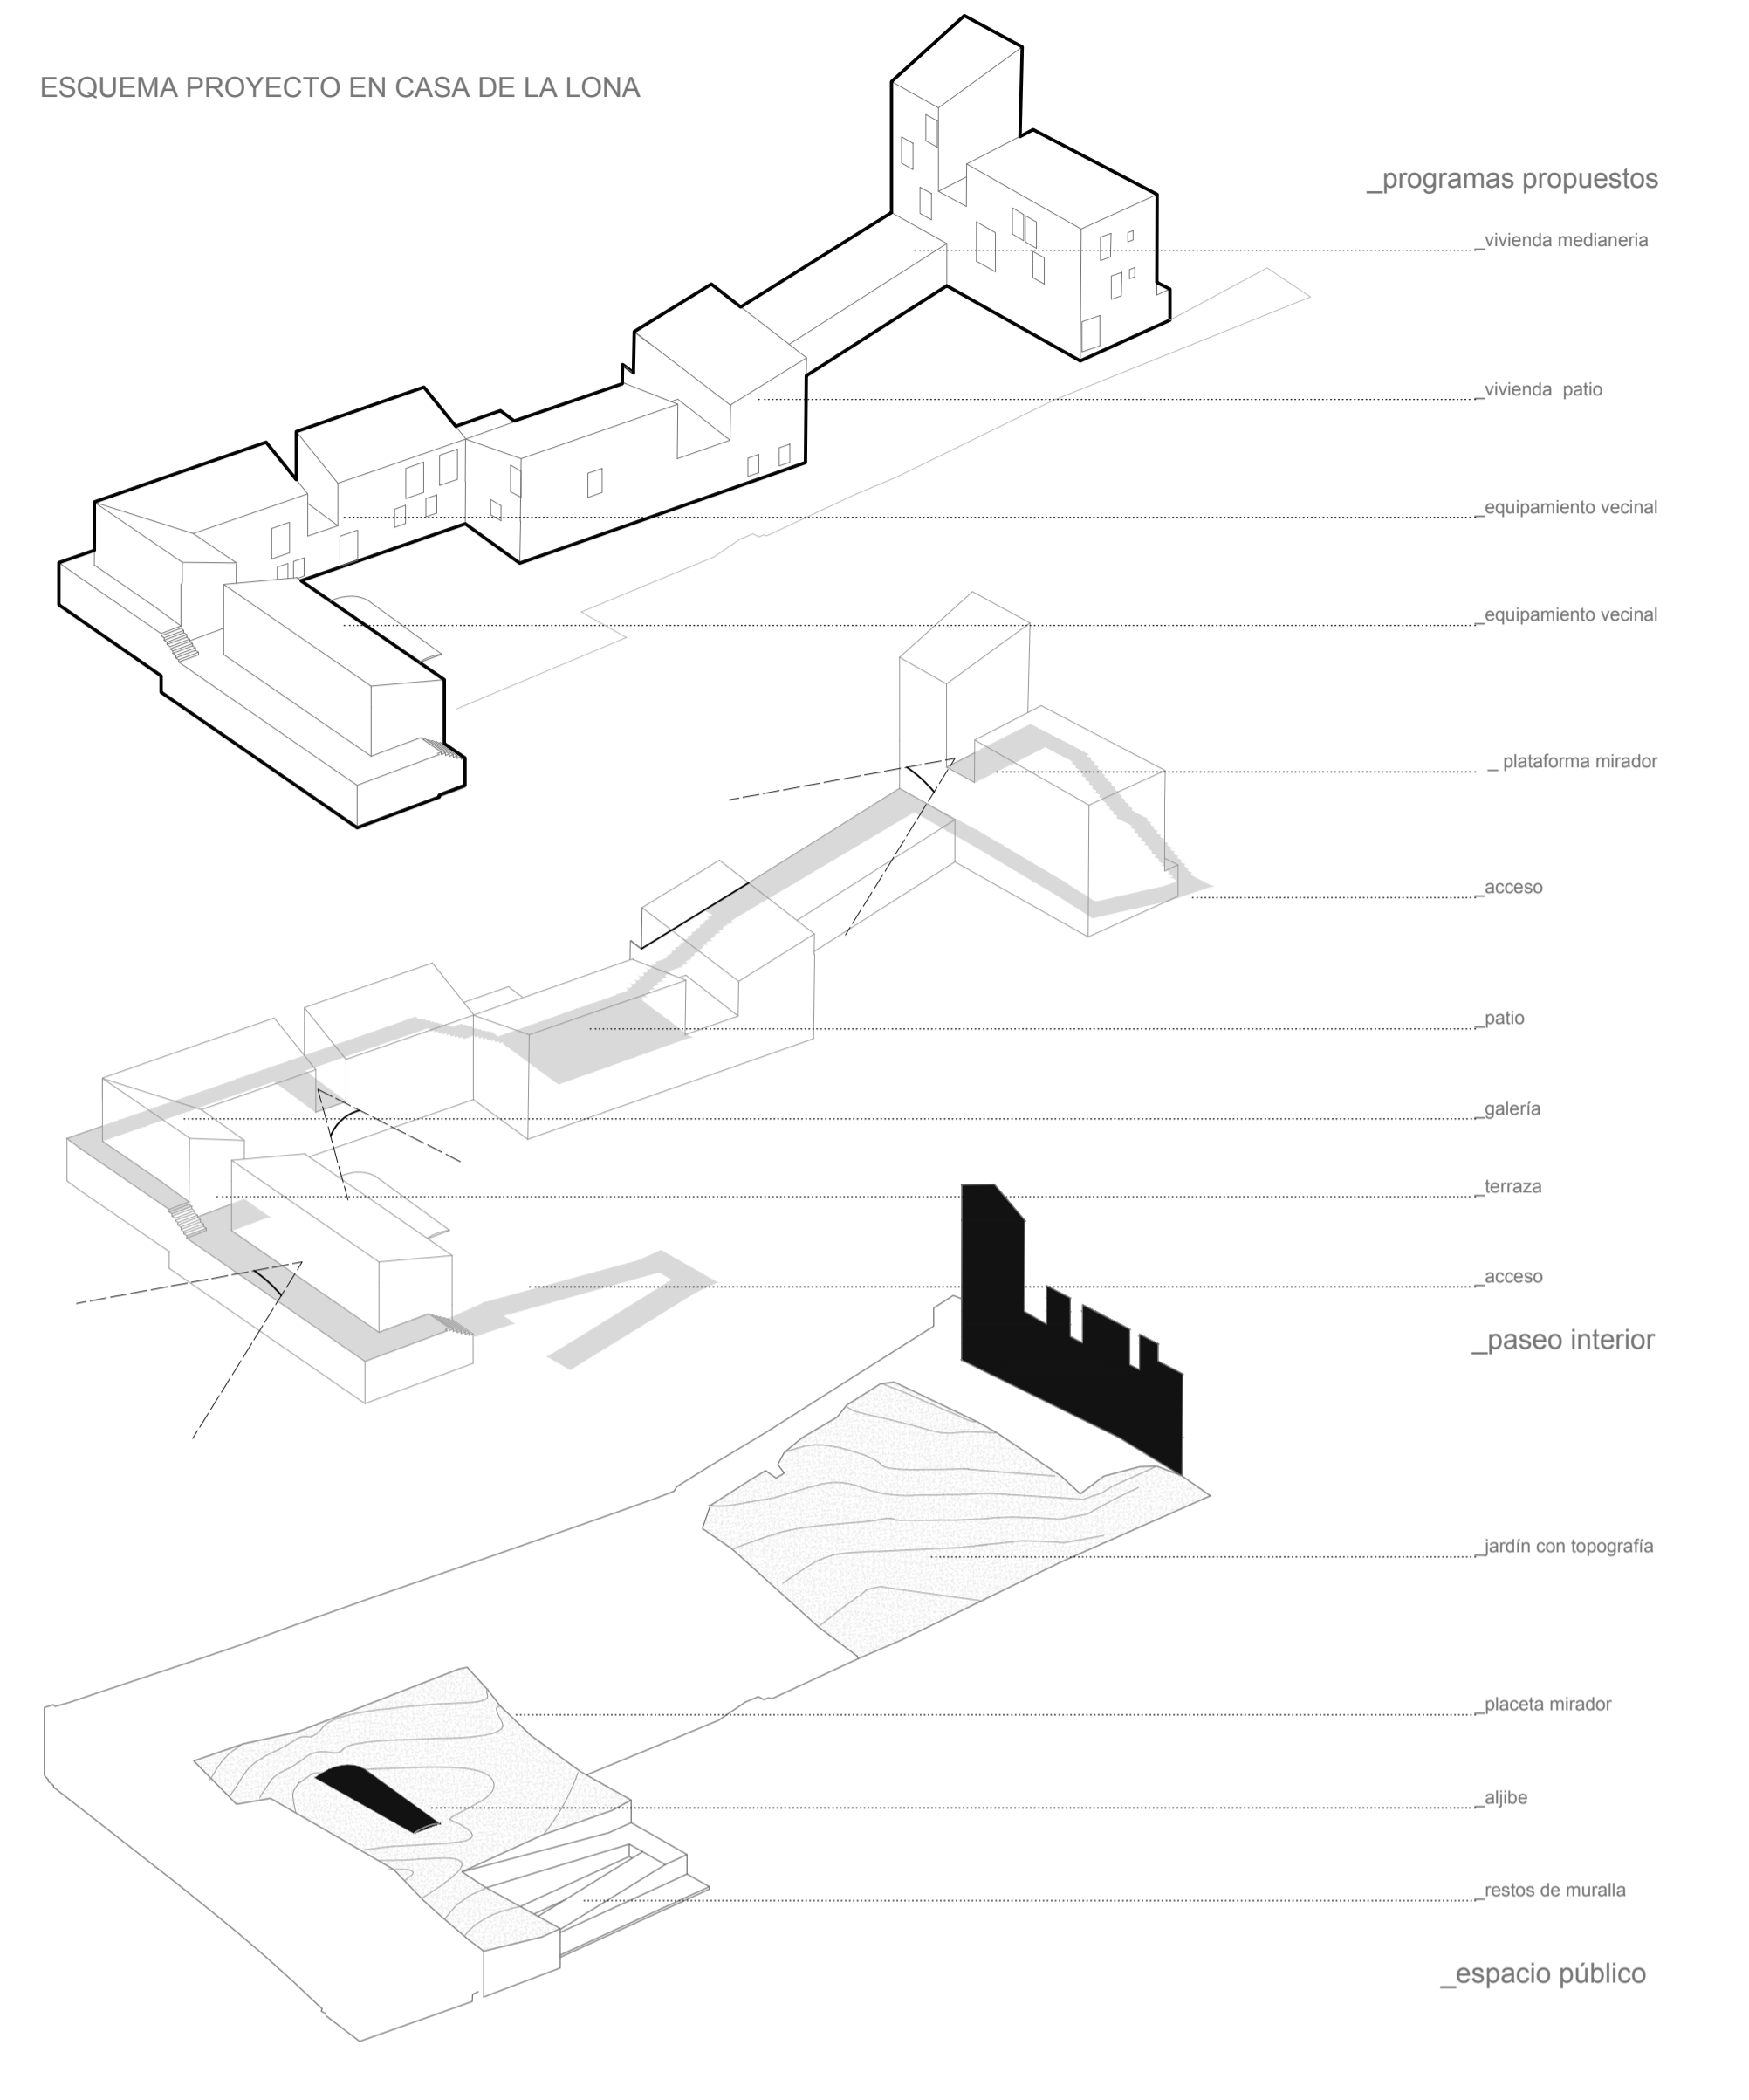

- _programas propuestos
- _vivienda medianera
- _vivienda patio
- _equipamiento vecinal
- _equipamiento vecinal
- _plataforma mirador
- _acceso
- _patio
- _galería
- _terracea
- _acceso
- _paseo interior
- _jardín con topografía
- _placeta mirador
- _aljibe
- _restos de muralla
- _espacio público

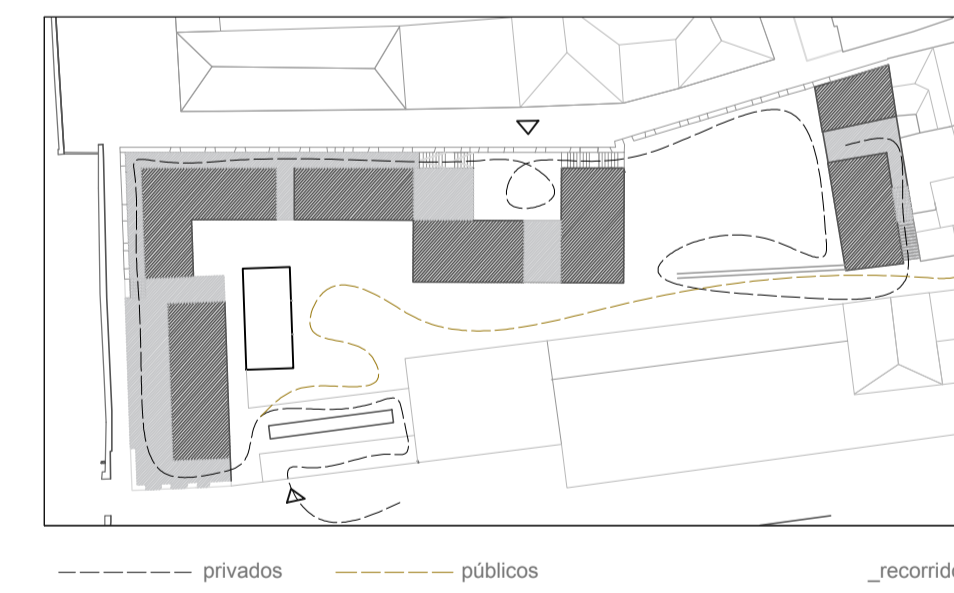

- privados
- públicos
- _recorridos

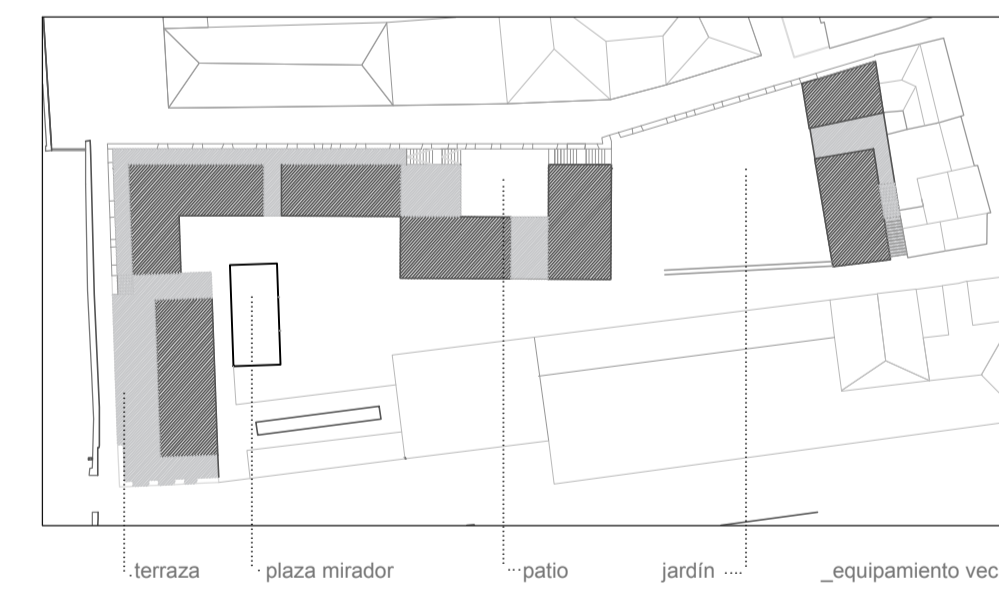

- _terracea
- _plaza mirador
- _patio
- _jardín
- _equipamiento vecinal

