




- VIVIENDA TIPO A
- VIVIENDA TIPO B
- VIVIENDA TIPO C

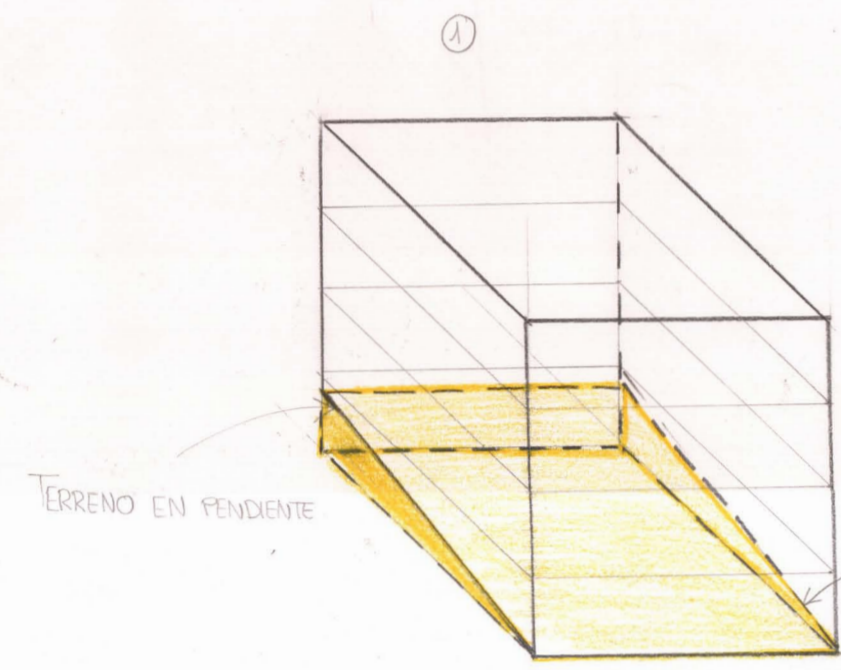


■ VIVIENDA TIPO A: GRANDES BLOQUES — SUP: 2 O 3 VIVIENDAS
SITUADOS EN LAS ESQUINAS DE LAS MANZANAS
ALTURA DE CUATRO PLANTAS O MÁS

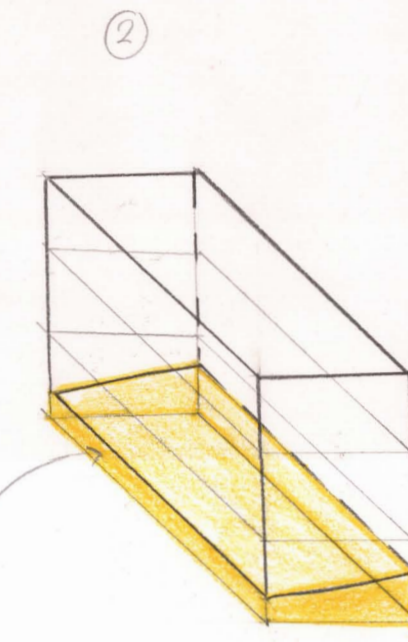

■ VIVIENDA TIPO B: VIVIENDAS UNIFAMILIARES
PARCELAS ESTRECHAS Y ALARGADAS
EN SU GRAN MAYORÍA SON DE 3 PLANTAS

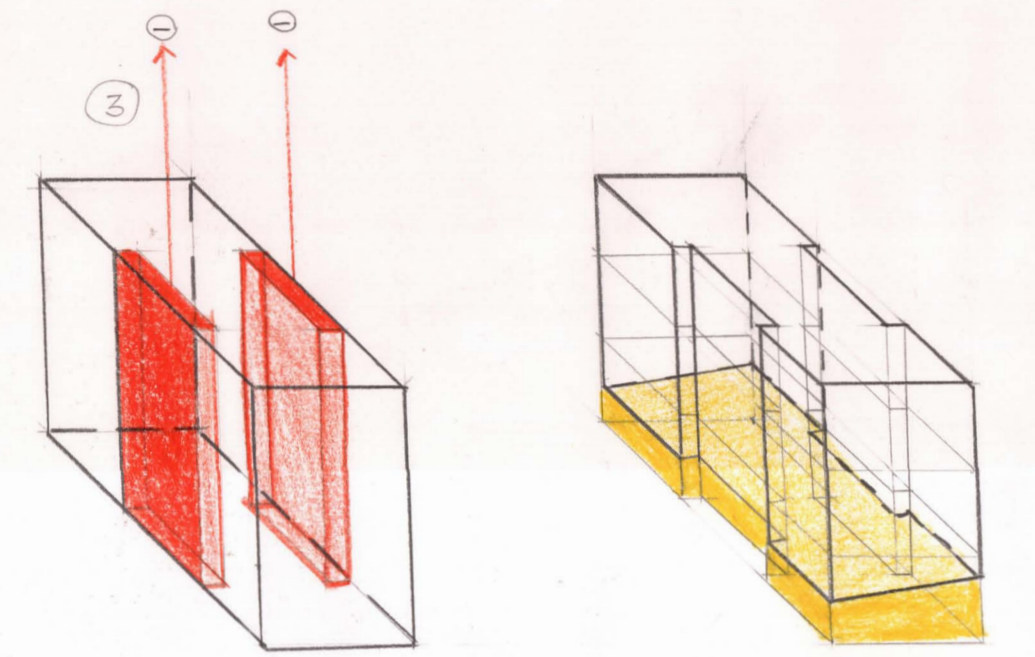

■ VIVIENDA TIPO C: ES UN VARIANTE DE LA VIVIENDA TIPO B
SON VIVIENDAS CON PATIO (UNO O MÁS)

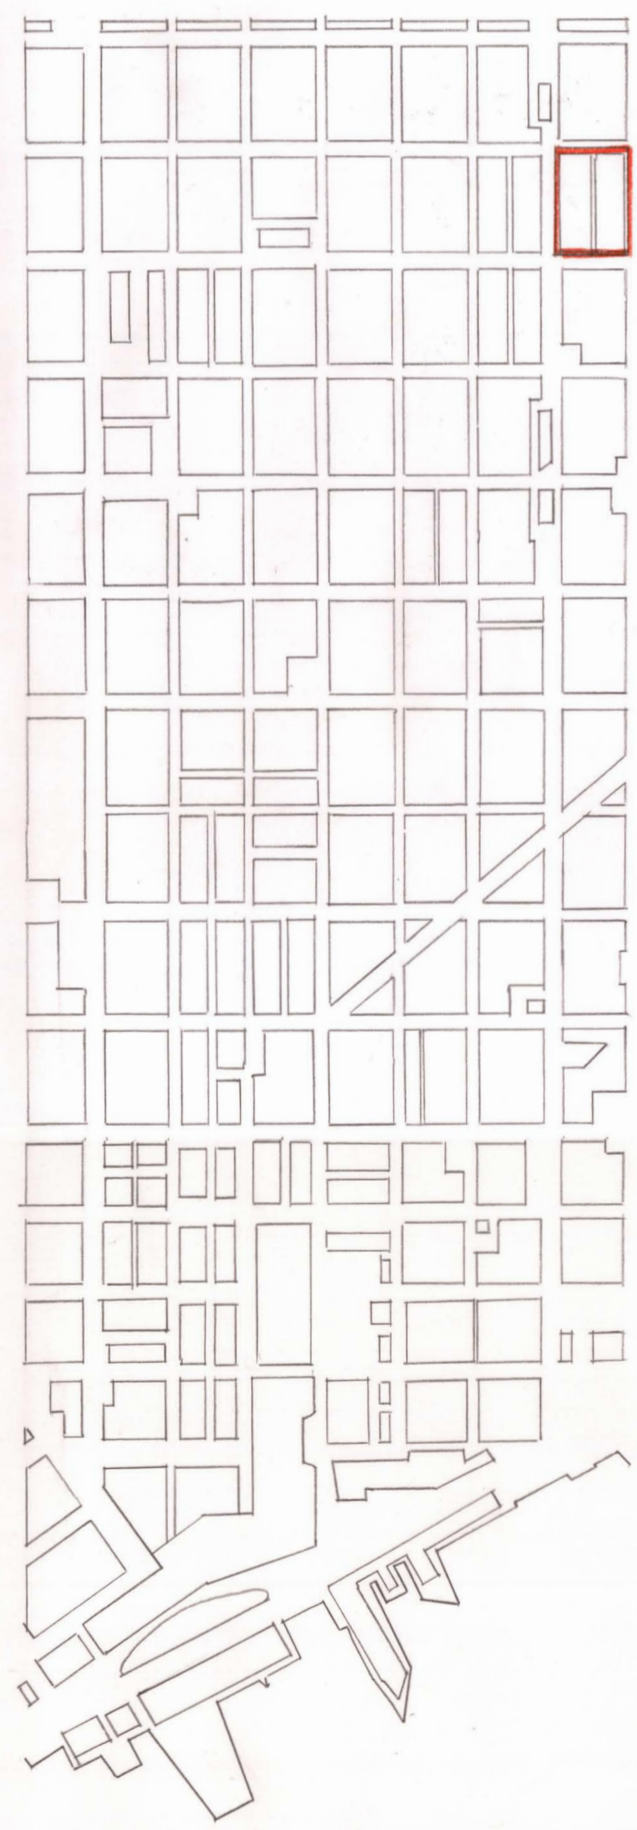

- ACCESO VEHICULAR
- ACCESO PEATONAL

A: 11190'75 m²
Ac: 8242'75 m²

