



2- Ecotipos teóricos para un soleamiento óptimo según la orientación de la parcela

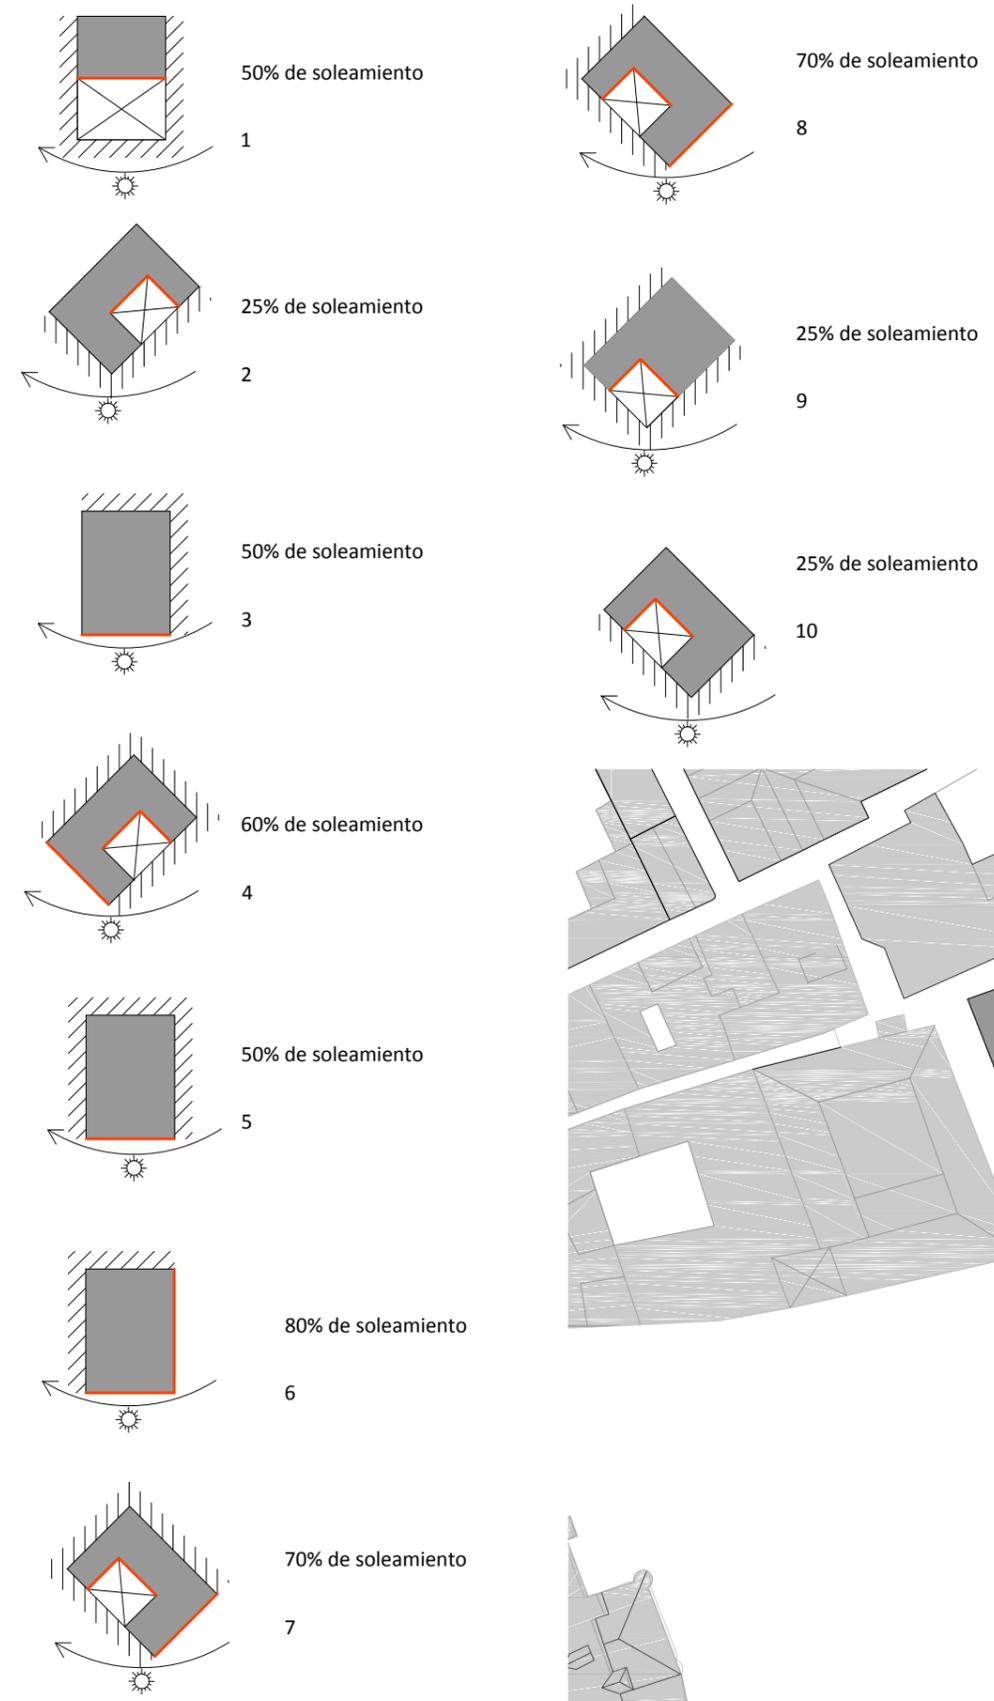

1- Clasificación de las parcelas de una manzana según la orientación de su fachada o fachadas

- 1 Edificio dos fachadas a norte
- 2 Edificios con una fachada a oeste
- 3 Edificio con una fachada aislada a sur
- 4 Edificios con una fachada a norte
- 5 Edificio con dos fachadas a sur-oeste
- 6 Edificio con una fachada a sur
- 7 Edificios con dos fachadas a sur
- 8 Edificios con dos fachadas a sur-este
- 9 Edificios con una fachada a este
- 10 Edificios con dos fachadas a noreste
- Parcelas existentes con soleamiento óptimo

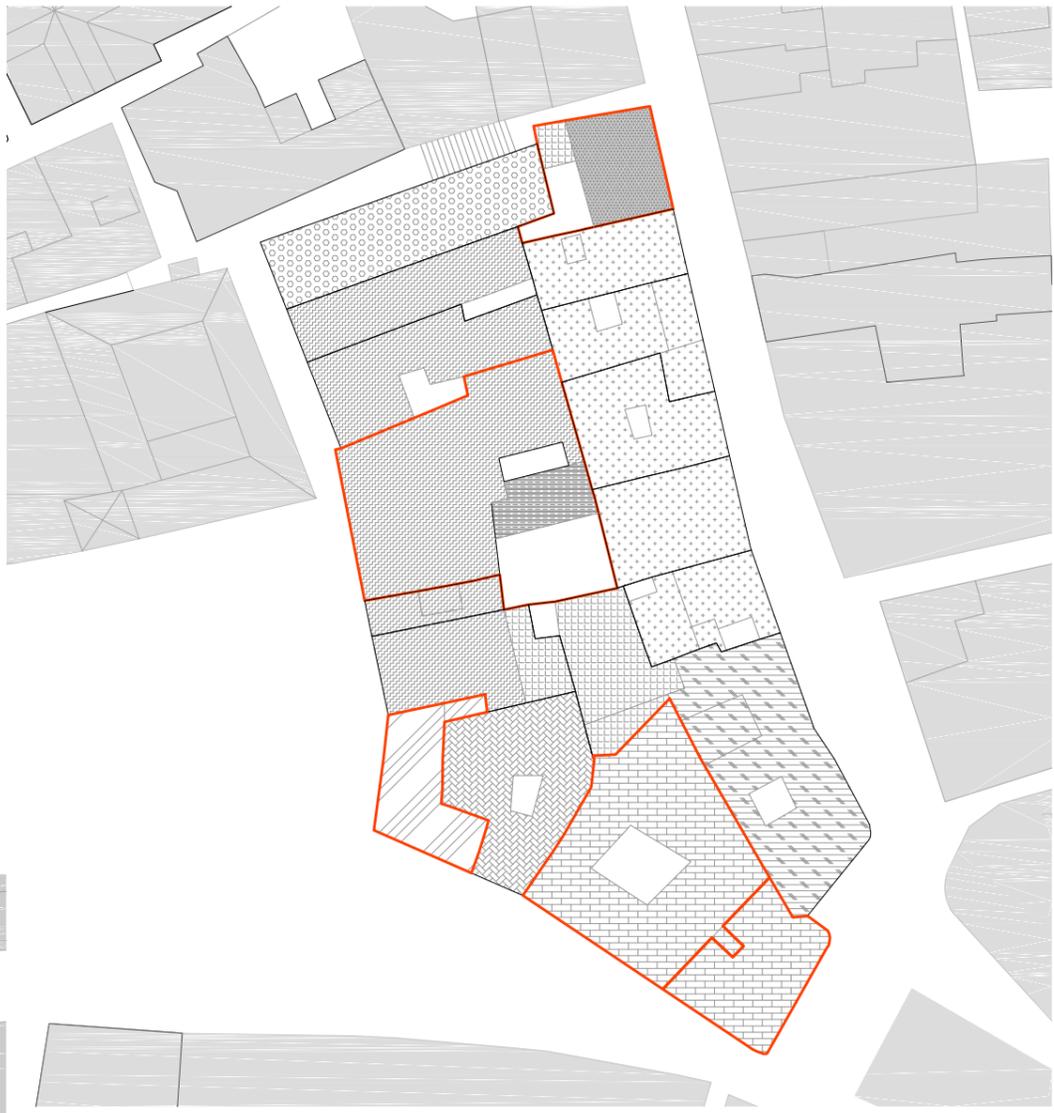

3- Aplicación de los biotipos teóricos a la manzana del casco histórico de Baza

- Construido
- Patios
- Fachada con sol en algún momento del día