


# PROYECTO CIUDAD 2050. TÚNEZ

- MEDINA
- ZOCOS
- LUGARES SINGULARES
- NUEVA CONSTRUCCIÓN
- CONSTRUCCIÓN EXISTENTE
- CALLES VEGETALES
- CALLES COMPARTIDAS
- ZONAS DE CULTIVO
- ZONAS DE PISCIFACTORÍAS
- MAR




E/1:20000  
0 200 400 600 800

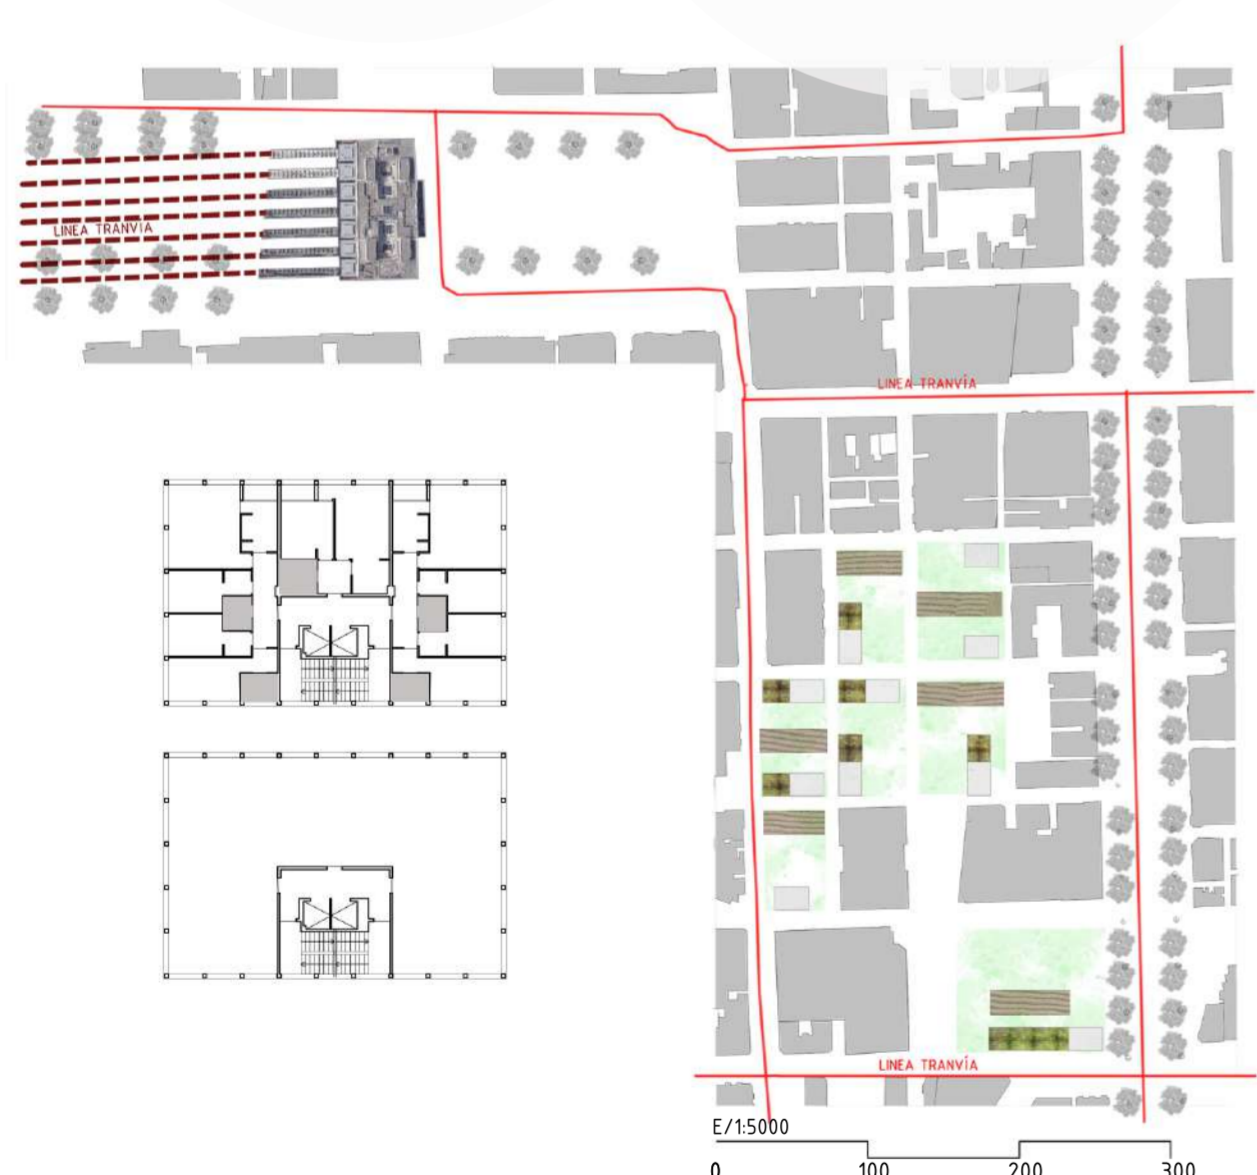


ESPACIO DE REUNIÓN AL AIRE LIBRE

VIVIENDAS	VIVIENDAS	VIVIENDAS
VIVIENDAS	VIVIENDAS	VIVIENDAS
VIVIENDAS	VIVIENDAS	VIVIENDAS
VIVIENDAS	VIVIENDAS	VIVIENDAS
OFICINAS	OFICINAS	VIVIENDAS
OFICINAS	OFICINAS	VIVIENDAS
OFICINAS	OFICINAS	VIVIENDAS
OFICINAS	OFICINAS	LOCAL COMERCIAL


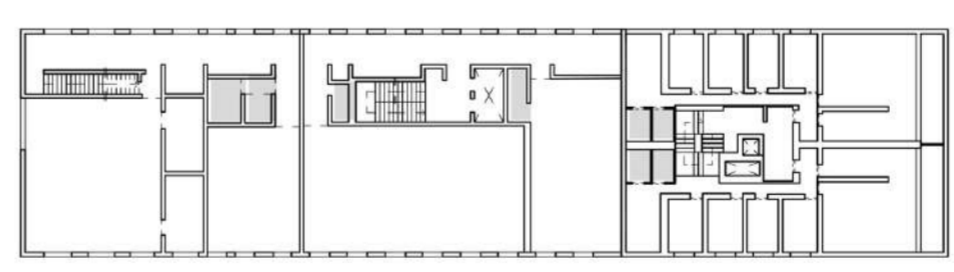


VIVIENDAS (Ref: EXPO 98/PTS Granada ; CRUZ Y ORTIZ TORRES DE VIVIENDAS Y OFICINAS ;ÁBALOS)

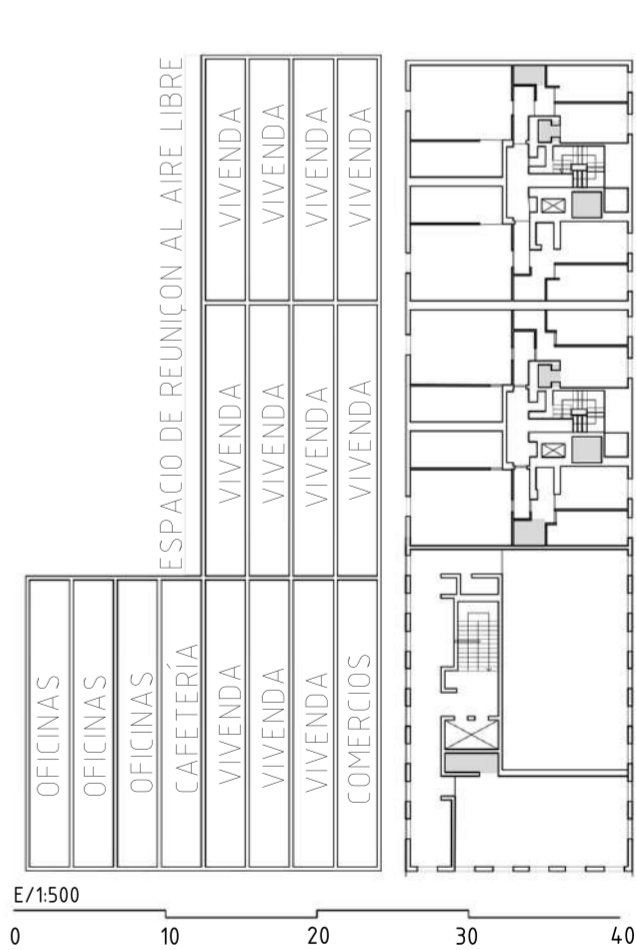

## CIRCULACIONES GENERADAS

## FUNCIONES GENERADAS

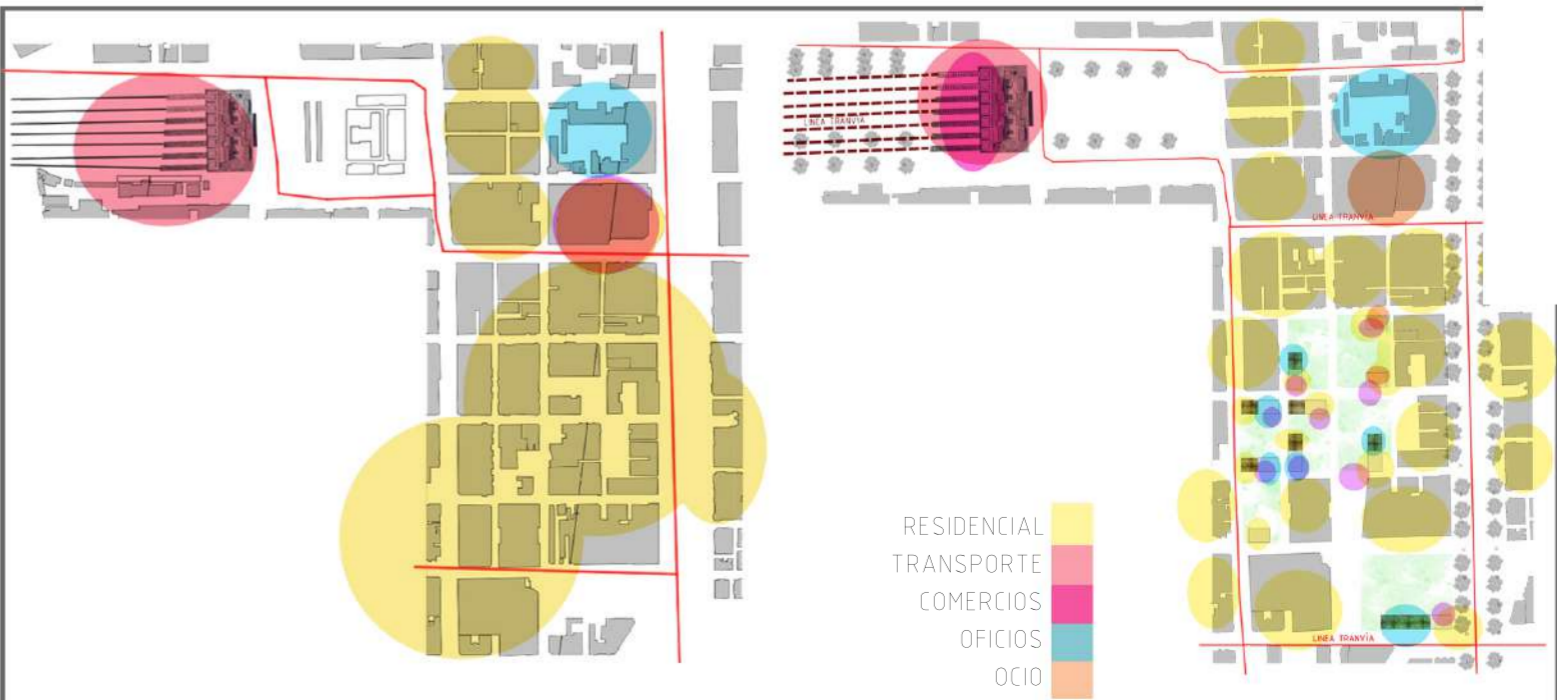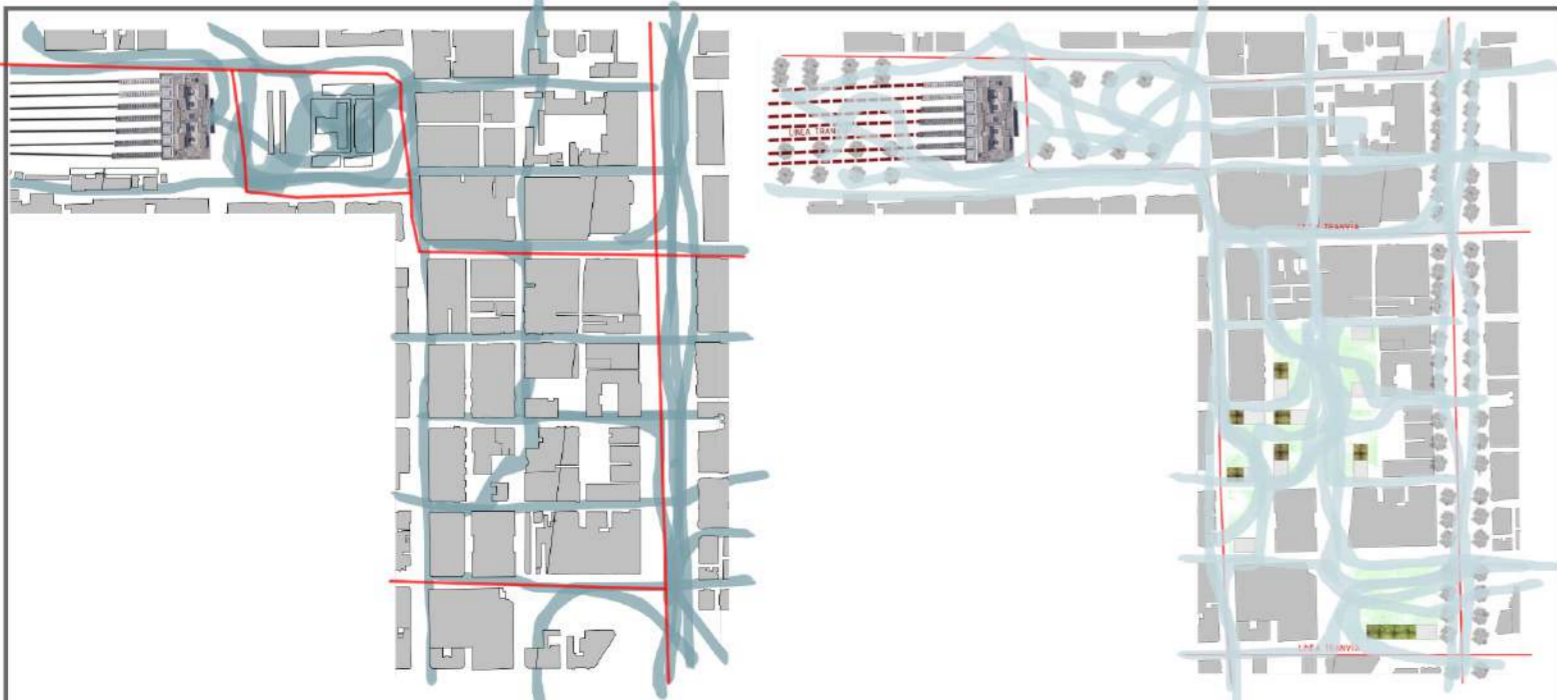

E/1:8000  
0 100 200 300 400 500