


INTERVENCIÓN
ESCALA 1:1000



INTERVENCIÓN ESCALA
1:2000



ESTADO ACTUAL
ESCALA 1:2000

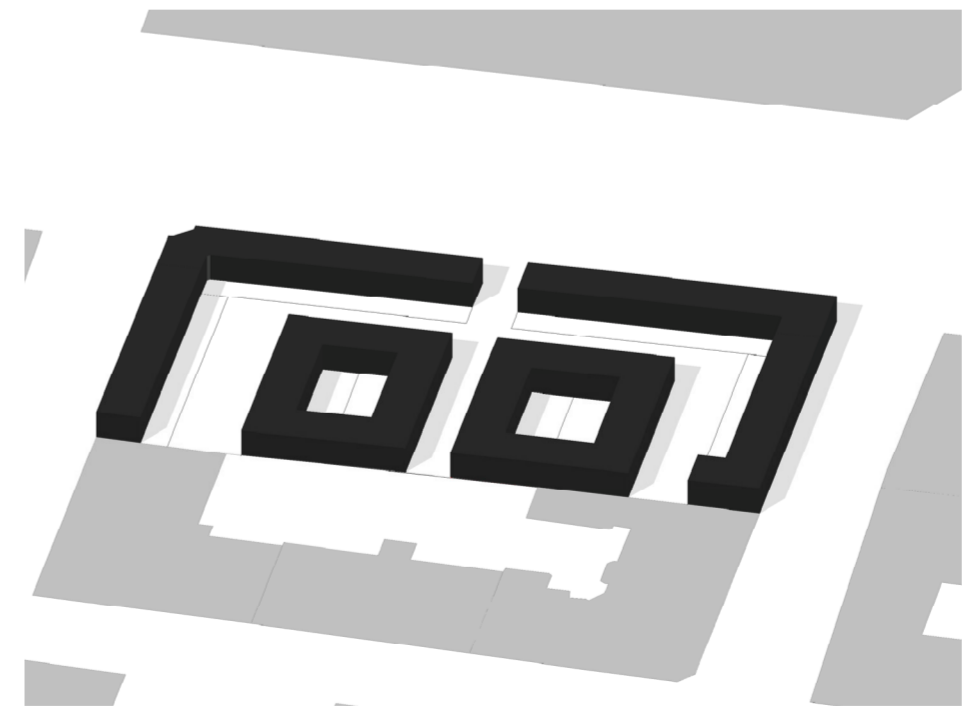

BAJA DENSIDAD

SUPERFICIE TOTAL DE LA MANZANA: 0,741 Ha
 SUPERFICIE TOTAL DE INTERVENCIÓN: 0,39 Ha
 NÚM DE VIVIENDAS POR HA: 3,337Viv/Ha

Viviendas unifamiliares de una única planta y 330 m2 de media de superficie.



URBANISMO I

MARTA CARDINALE
 SERGIO RUIZ LOZANO
 JUAN CAÑABATE PRIETO