


# PRÁCTICA 5 / NUEVA TIPOLOGÍA DE BARRIO / MALAGUEIRA / E\_1:1000

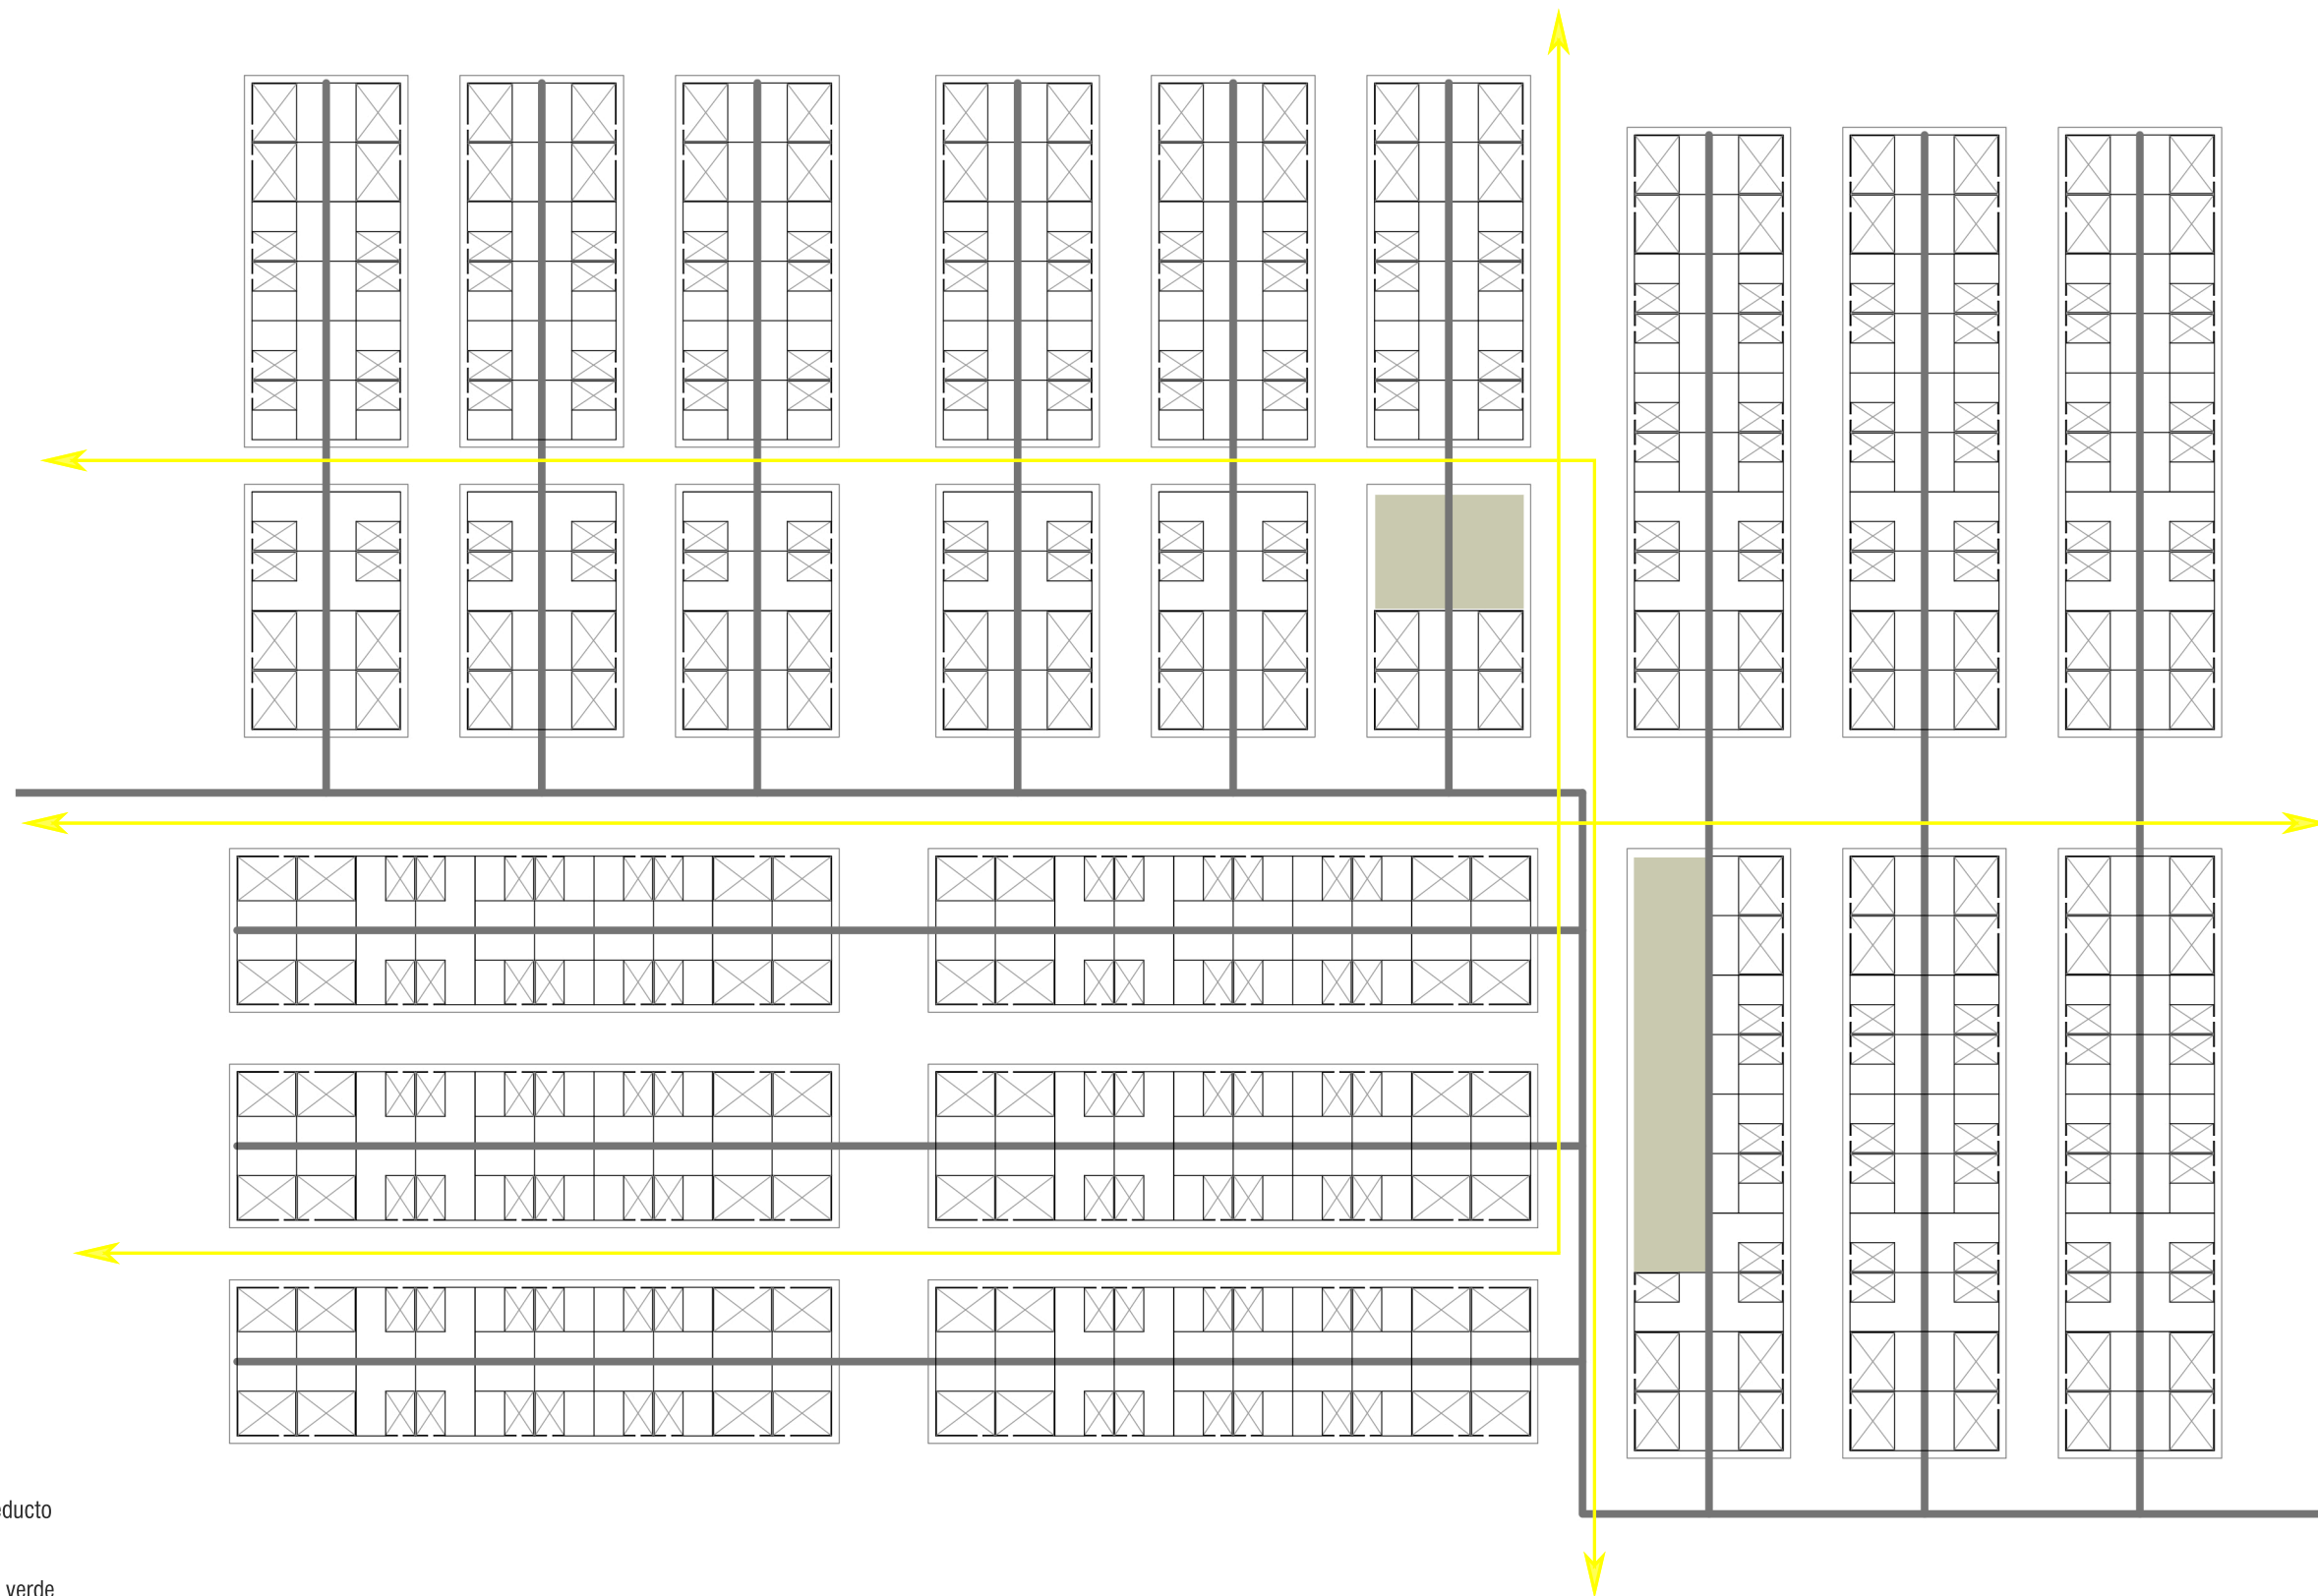

- Acueducto
- Zona verde
- Recorridos principales

MARÍA ZAMBRANO FERNÁNDEZ  
TERESA SEGURA MARTÍNEZ