


CIUDAD/FORMAS - ALMERE

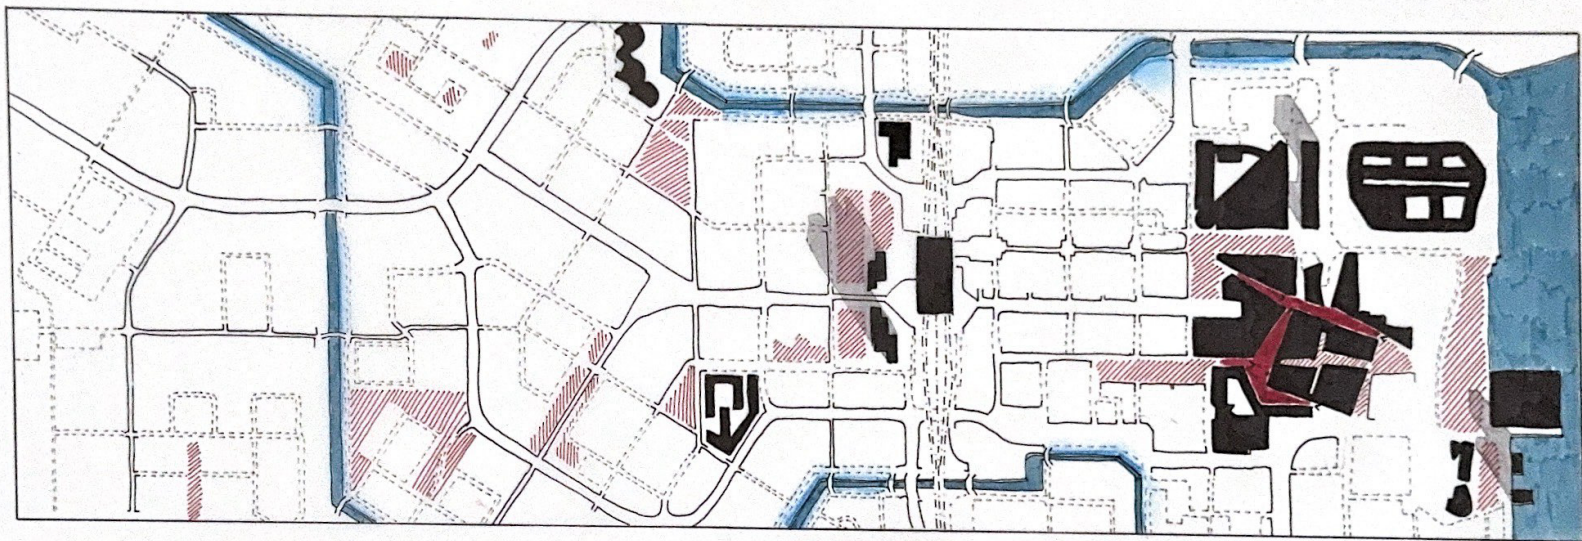

--- VIAS TREN

— CONEXIONES A TRAVÉS DE CANALES

▲ PUEBLO PENDIENTE ASCENDENTE

//// ESPACIO PÚBLICO LIBRE

■ ESPACIO PÚBLICO LIBRE ELEVADO

■ EDIFICIOS SINGULARES

■ ZONAS INUNDABLES

ESCALA 1:5000

