


TEJIDOS/MANUALES


INTERVENCIONES URBANAS EN PEKÍN 1/1500

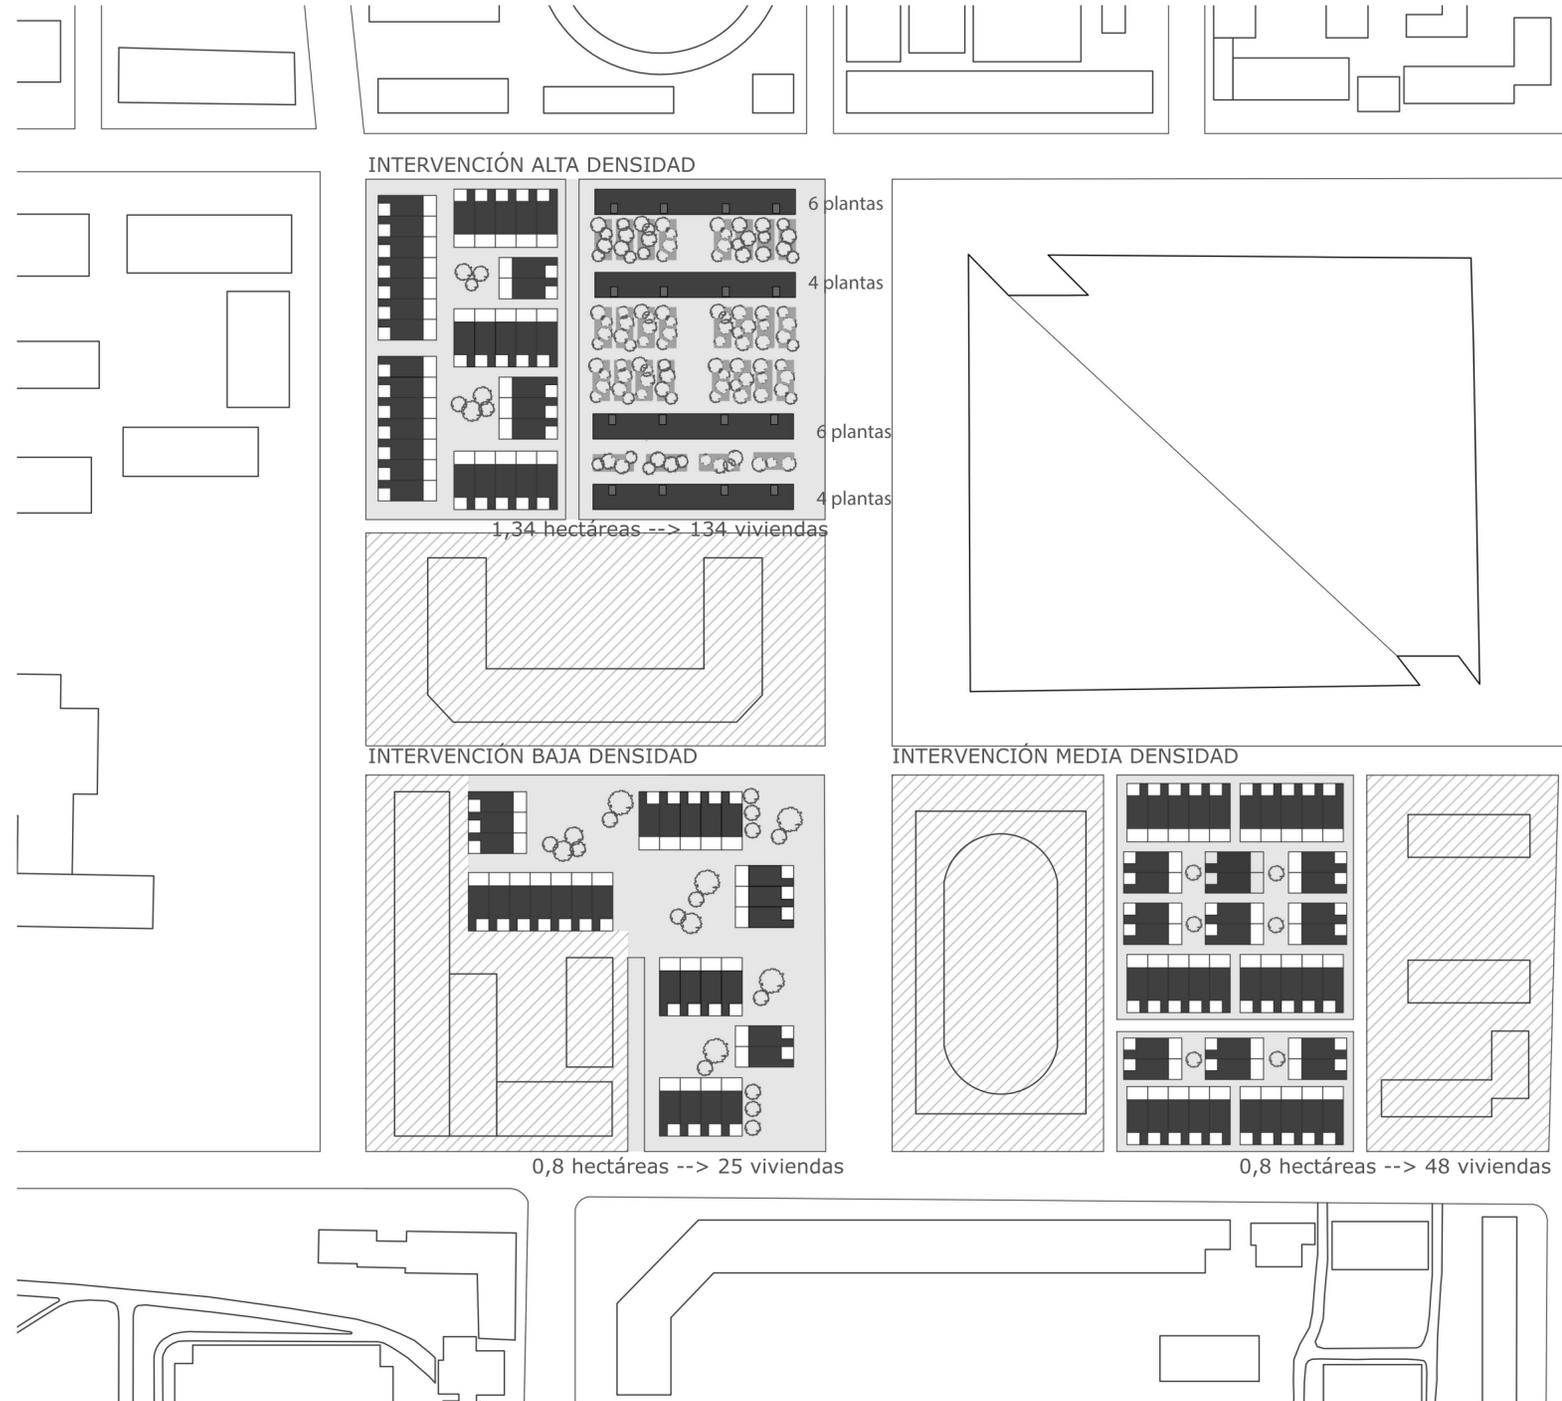

- VIVIENDAS
- NÚCLEOS ESCALERAS
- USO PEATONAL
- VÍAS DE TRAFICO RODADO
- ▨ MANZANAS ACTUALES
- PATIOS PRIVADOS



UBICACIÓN DE LAS MANZANAS ELEGIDAS 1/5000

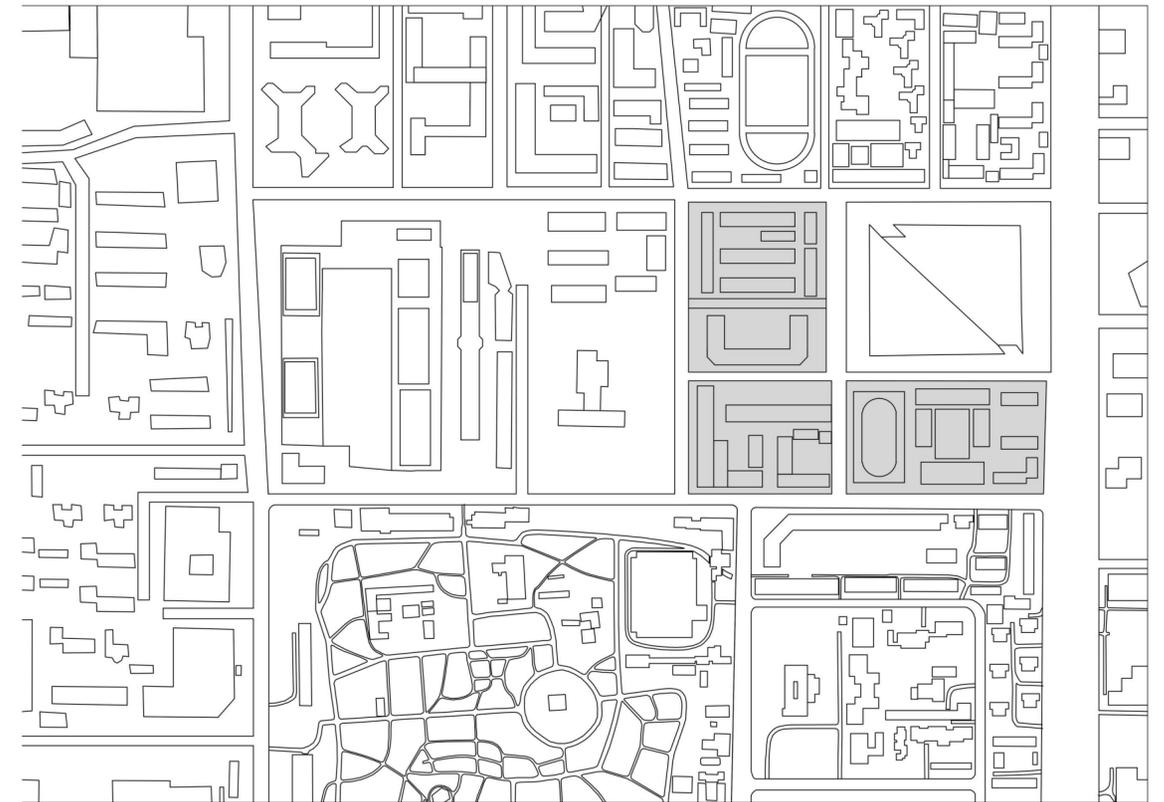


PLANTAS VIVIENDA UNIFAMILIAR Y PLURIFAMILIAR 1/300

VIVIENDA PLURIFAMILIAR DE LA WEISSENHOF DE STUTTGART DE MIES VAN DER ROHE



VIVIENDA UNIFAMILIAR DE LA WEISSENHOF DE STUTTGART DE PIETER OUD

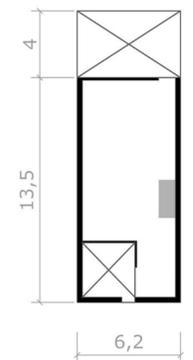

- MUROS
- NÚCLEO ESCALERA

