


INTERVENCIÓN CON BAJA, MEDIA Y ALTA DENSIDAD EN PEKÍN

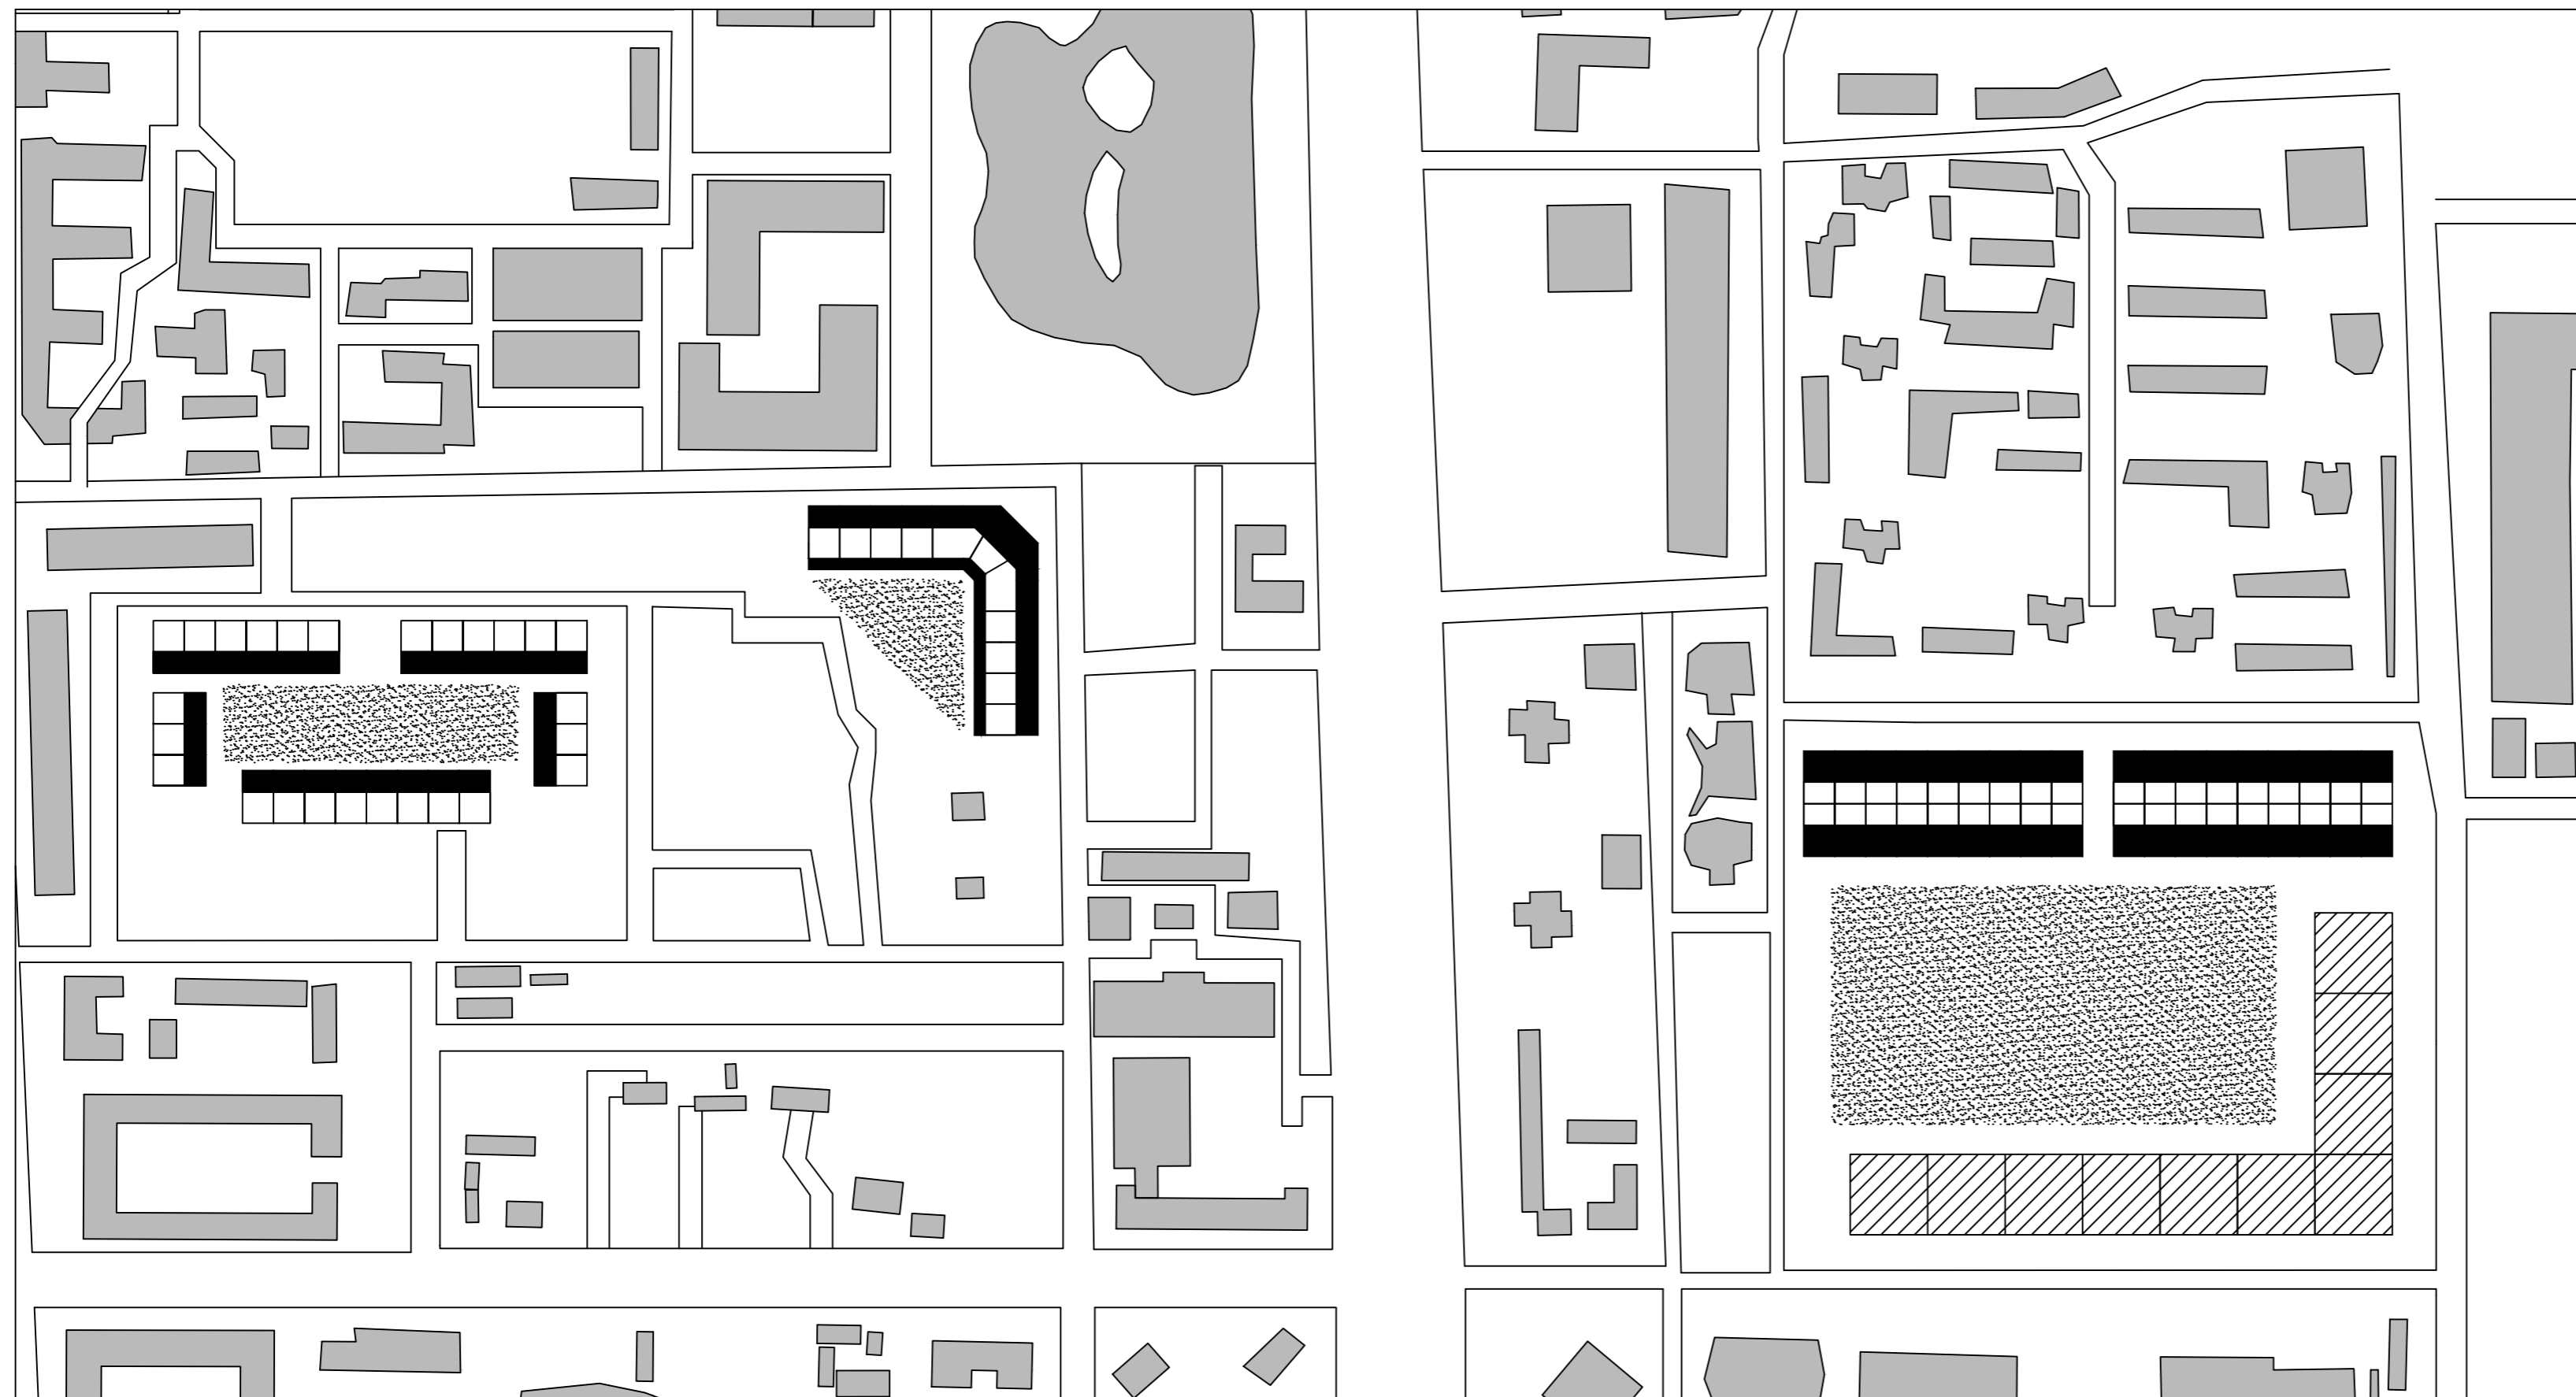

- BLOQUES UNIFAMILIARES
- BLOQUES PLURIFAMILIARES
- JARDÍN PRIVADO
- ESPACIOS PÚBLICOS VERDES
- EDIFICACIONES PREEXISTENTES

BAJA DENSIDAD
 30 VIVIENDAS/HA
 Superficie: 3929 m²
 N° Viviendas: 11
 Tipología de viviendas:
 -viviendas unifamiliares con jardín
 N° plantas: 1
 Zona pública: plazas

MEDIA DENSIDAD
 60 VIVIENDAS/HA
 Superficie: 4468 m²
 N° Viviendas: 26
 Tipología de viviendas:
 -viviendas unifamiliares con jardín
 N° plantas: 1
 Zona pública: plazas

ALTA DENSIDAD
 100 VIVIENDAS/HA
 Superficie: 9368 m²
 N° Viviendas: 93
 Tipología de viviendas:
 -viviendas unifamiliares adosadas con jardín
 -vivienda plurifamiliar con 4 viviendas por planta
 N° plantas: unifamiliares de una planta y plurifamiliares de cuatro
 Zona pública: plazas

