

# DENSIDAD ALTA




**ANTES**

Hectárea de parcela bruta 1,28 ha


Vivienda/hectárea  
Nº viviendas unifamiliares 45v/ha

Nº viviendas plurifamiliares 45v  
Altura 3

**TOTAL DE VIVIENDAS 90v**

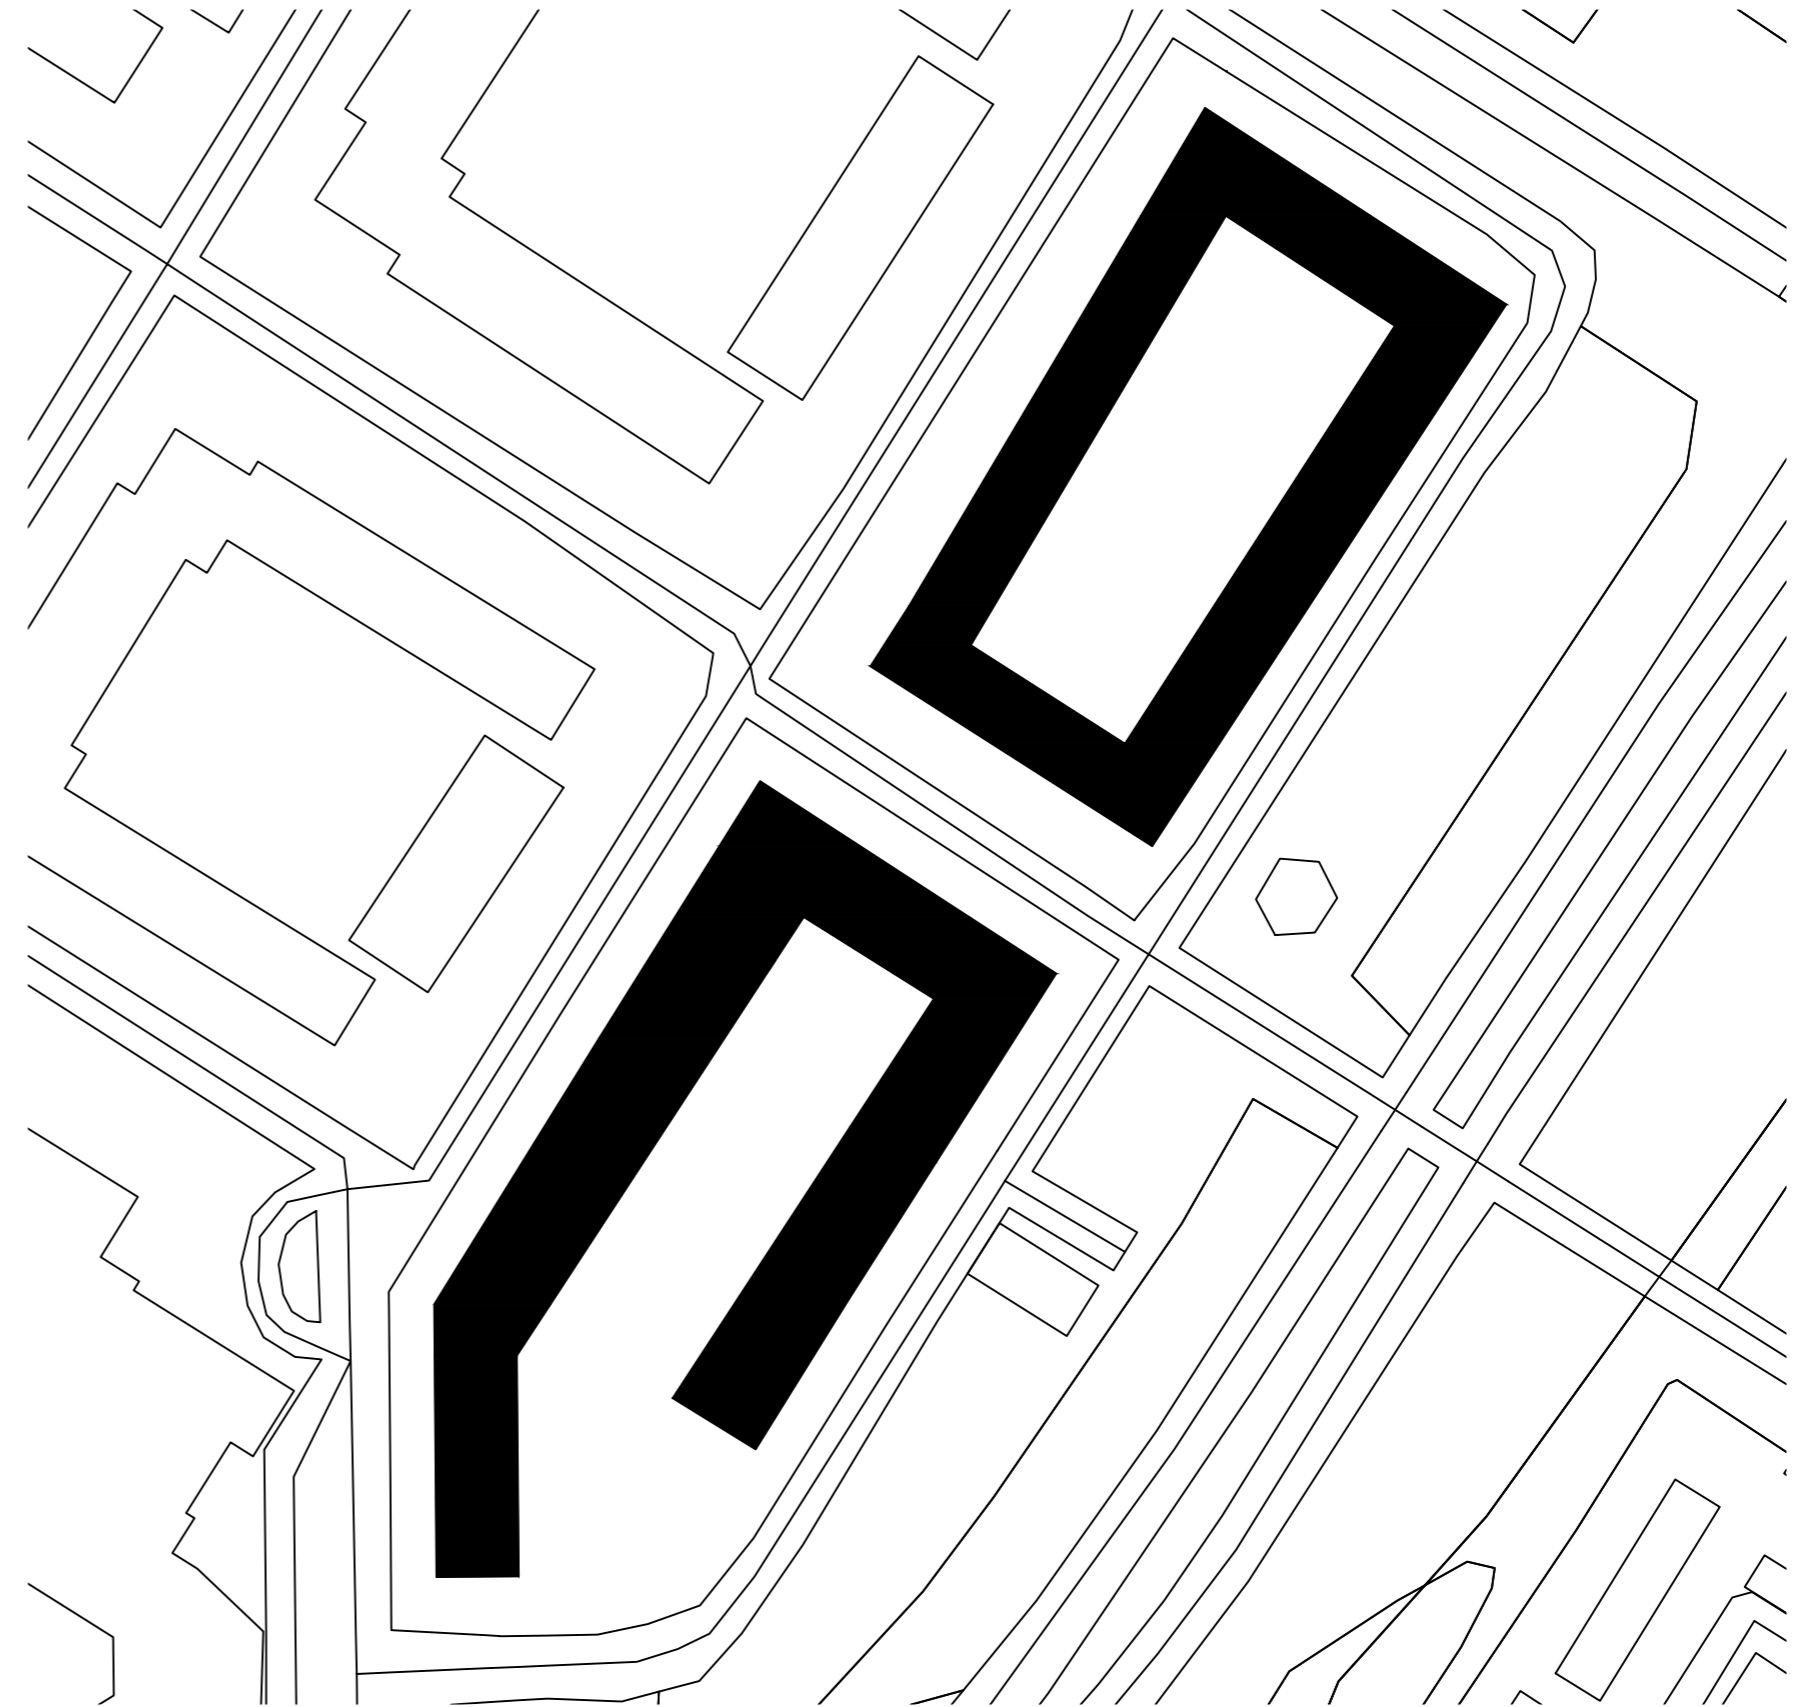

**DESPUES**

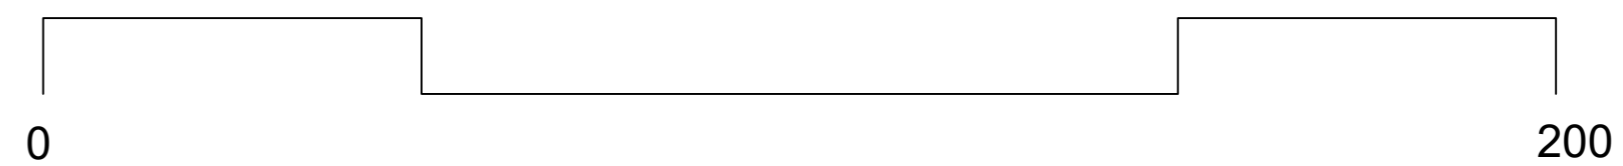

⊖ E 1:1000