

DENSIDAD BAJA




ANTES

Hectárea de parcela bruta 1,65 ha
Vivienda/hectárea 30 v/ha
Nº viviendas unifamiliares 21 v
Altura 1

Nº viviendas unifamiliares 14 v
Altura 3

TOTAL DE VIVIENDAS 1,65 ha

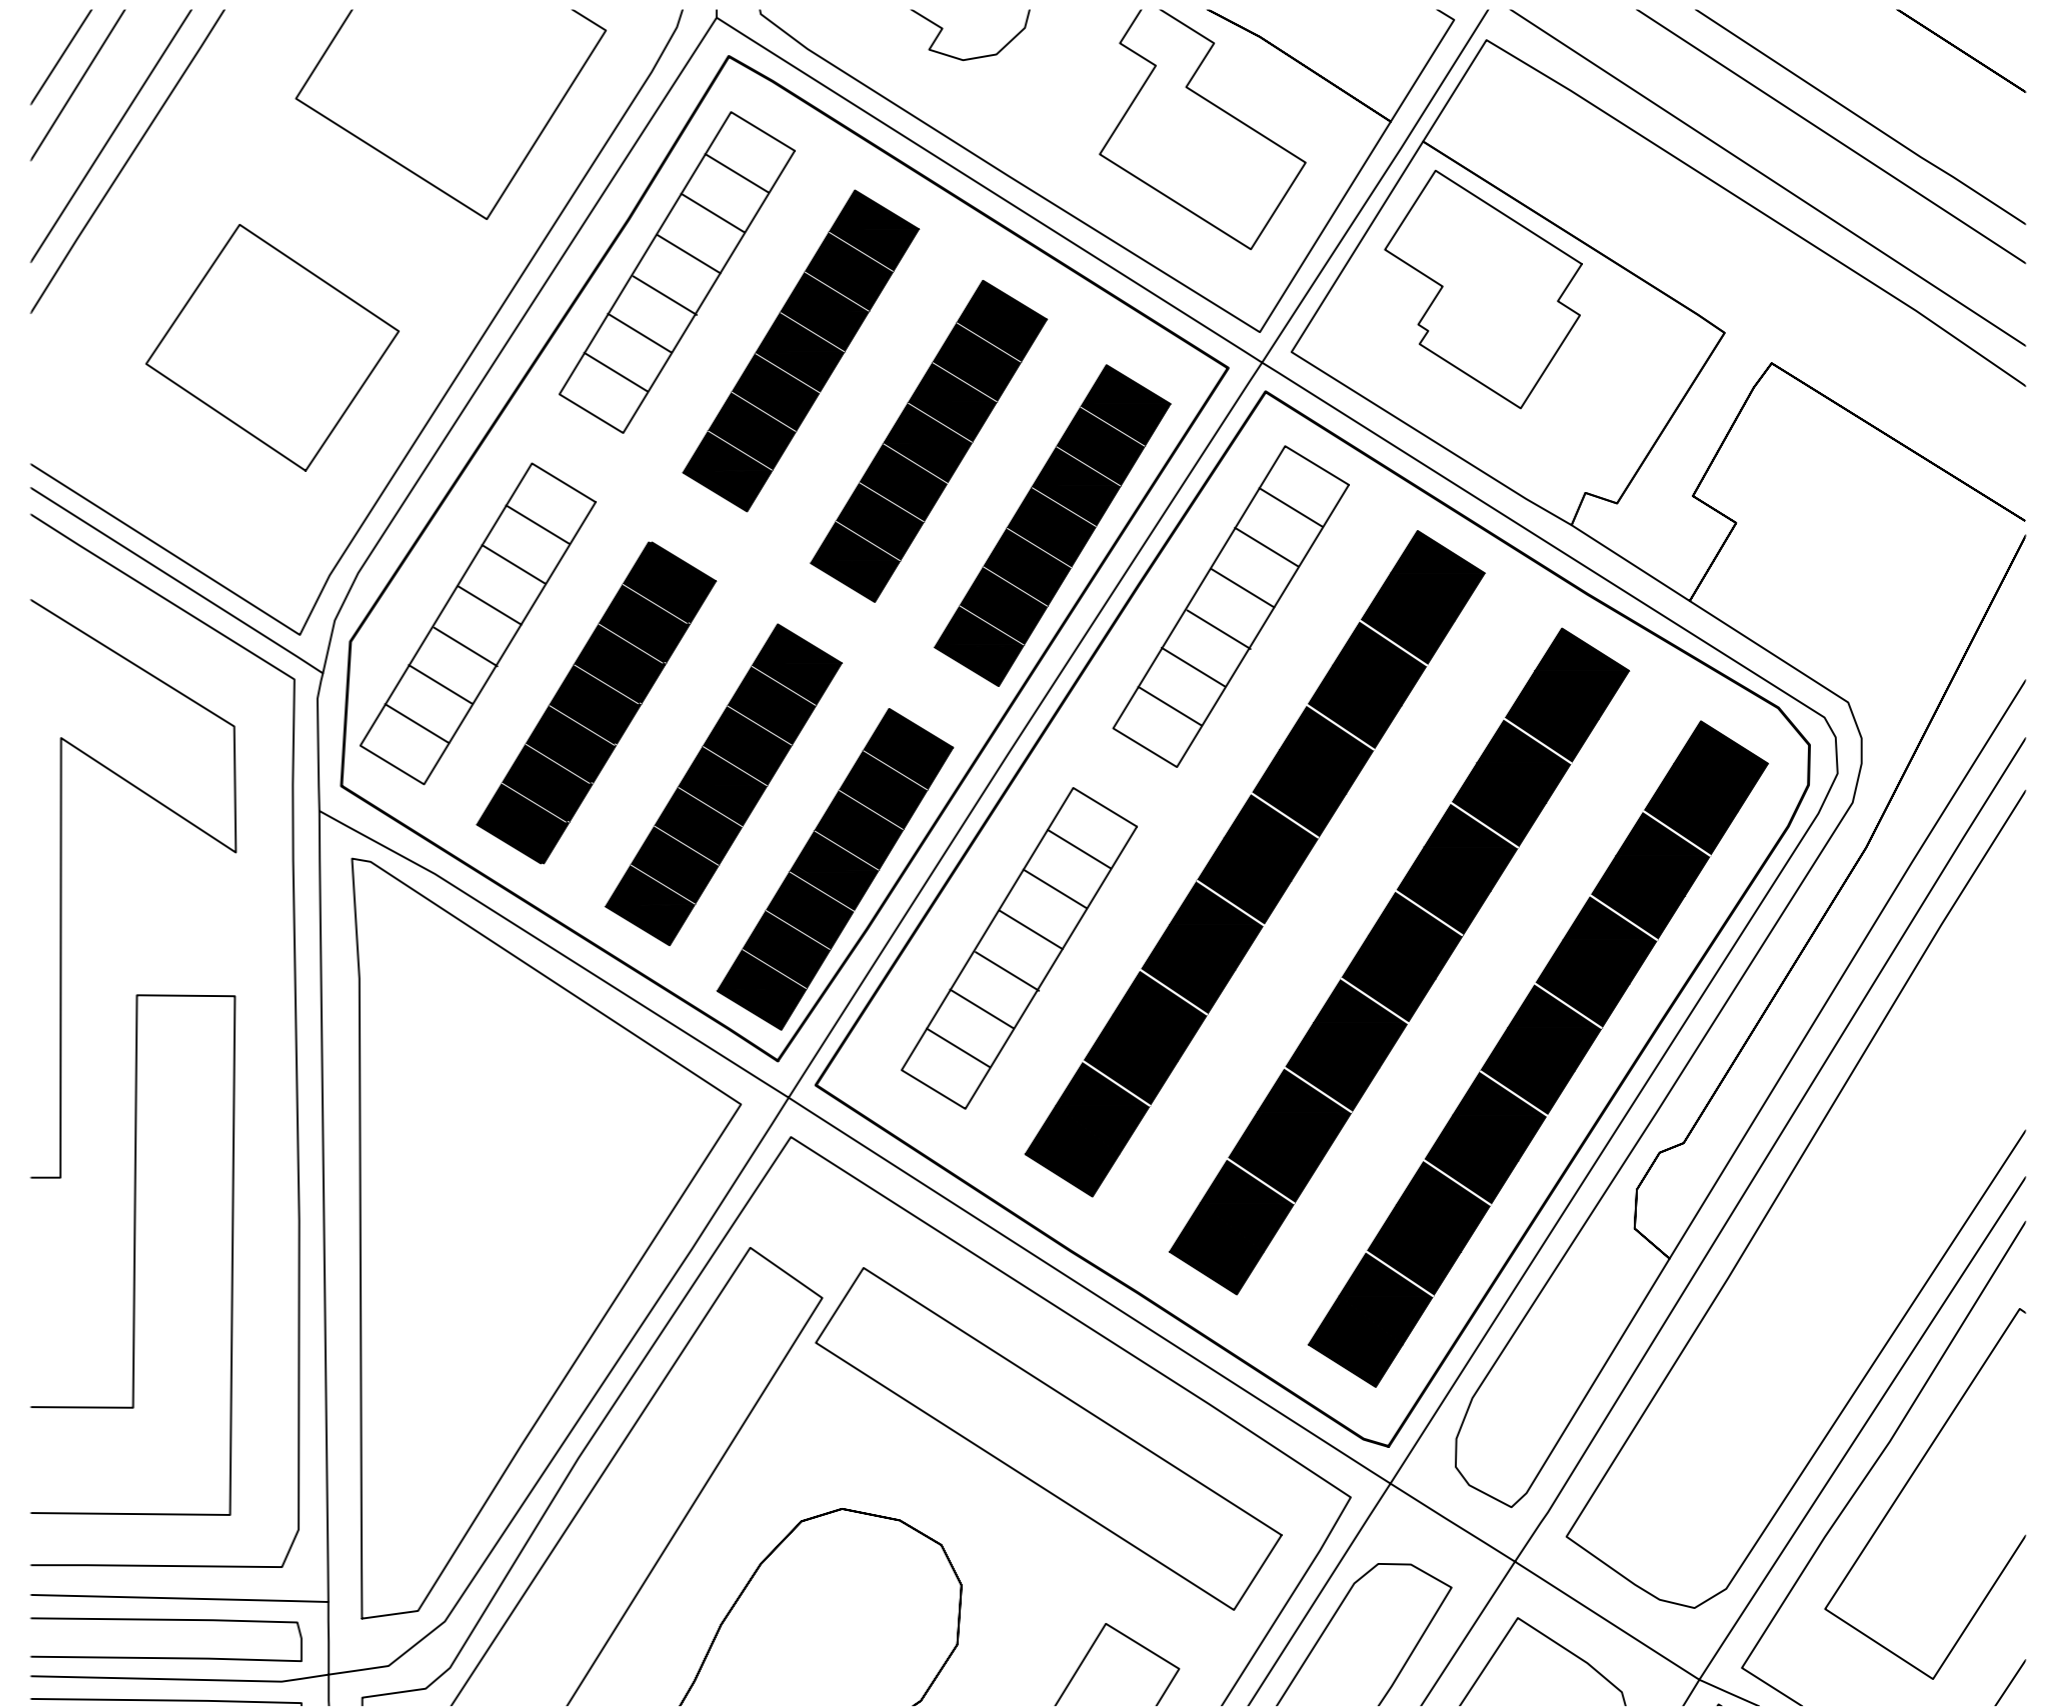

DESPUES

