


DENSIDAD MEDIA

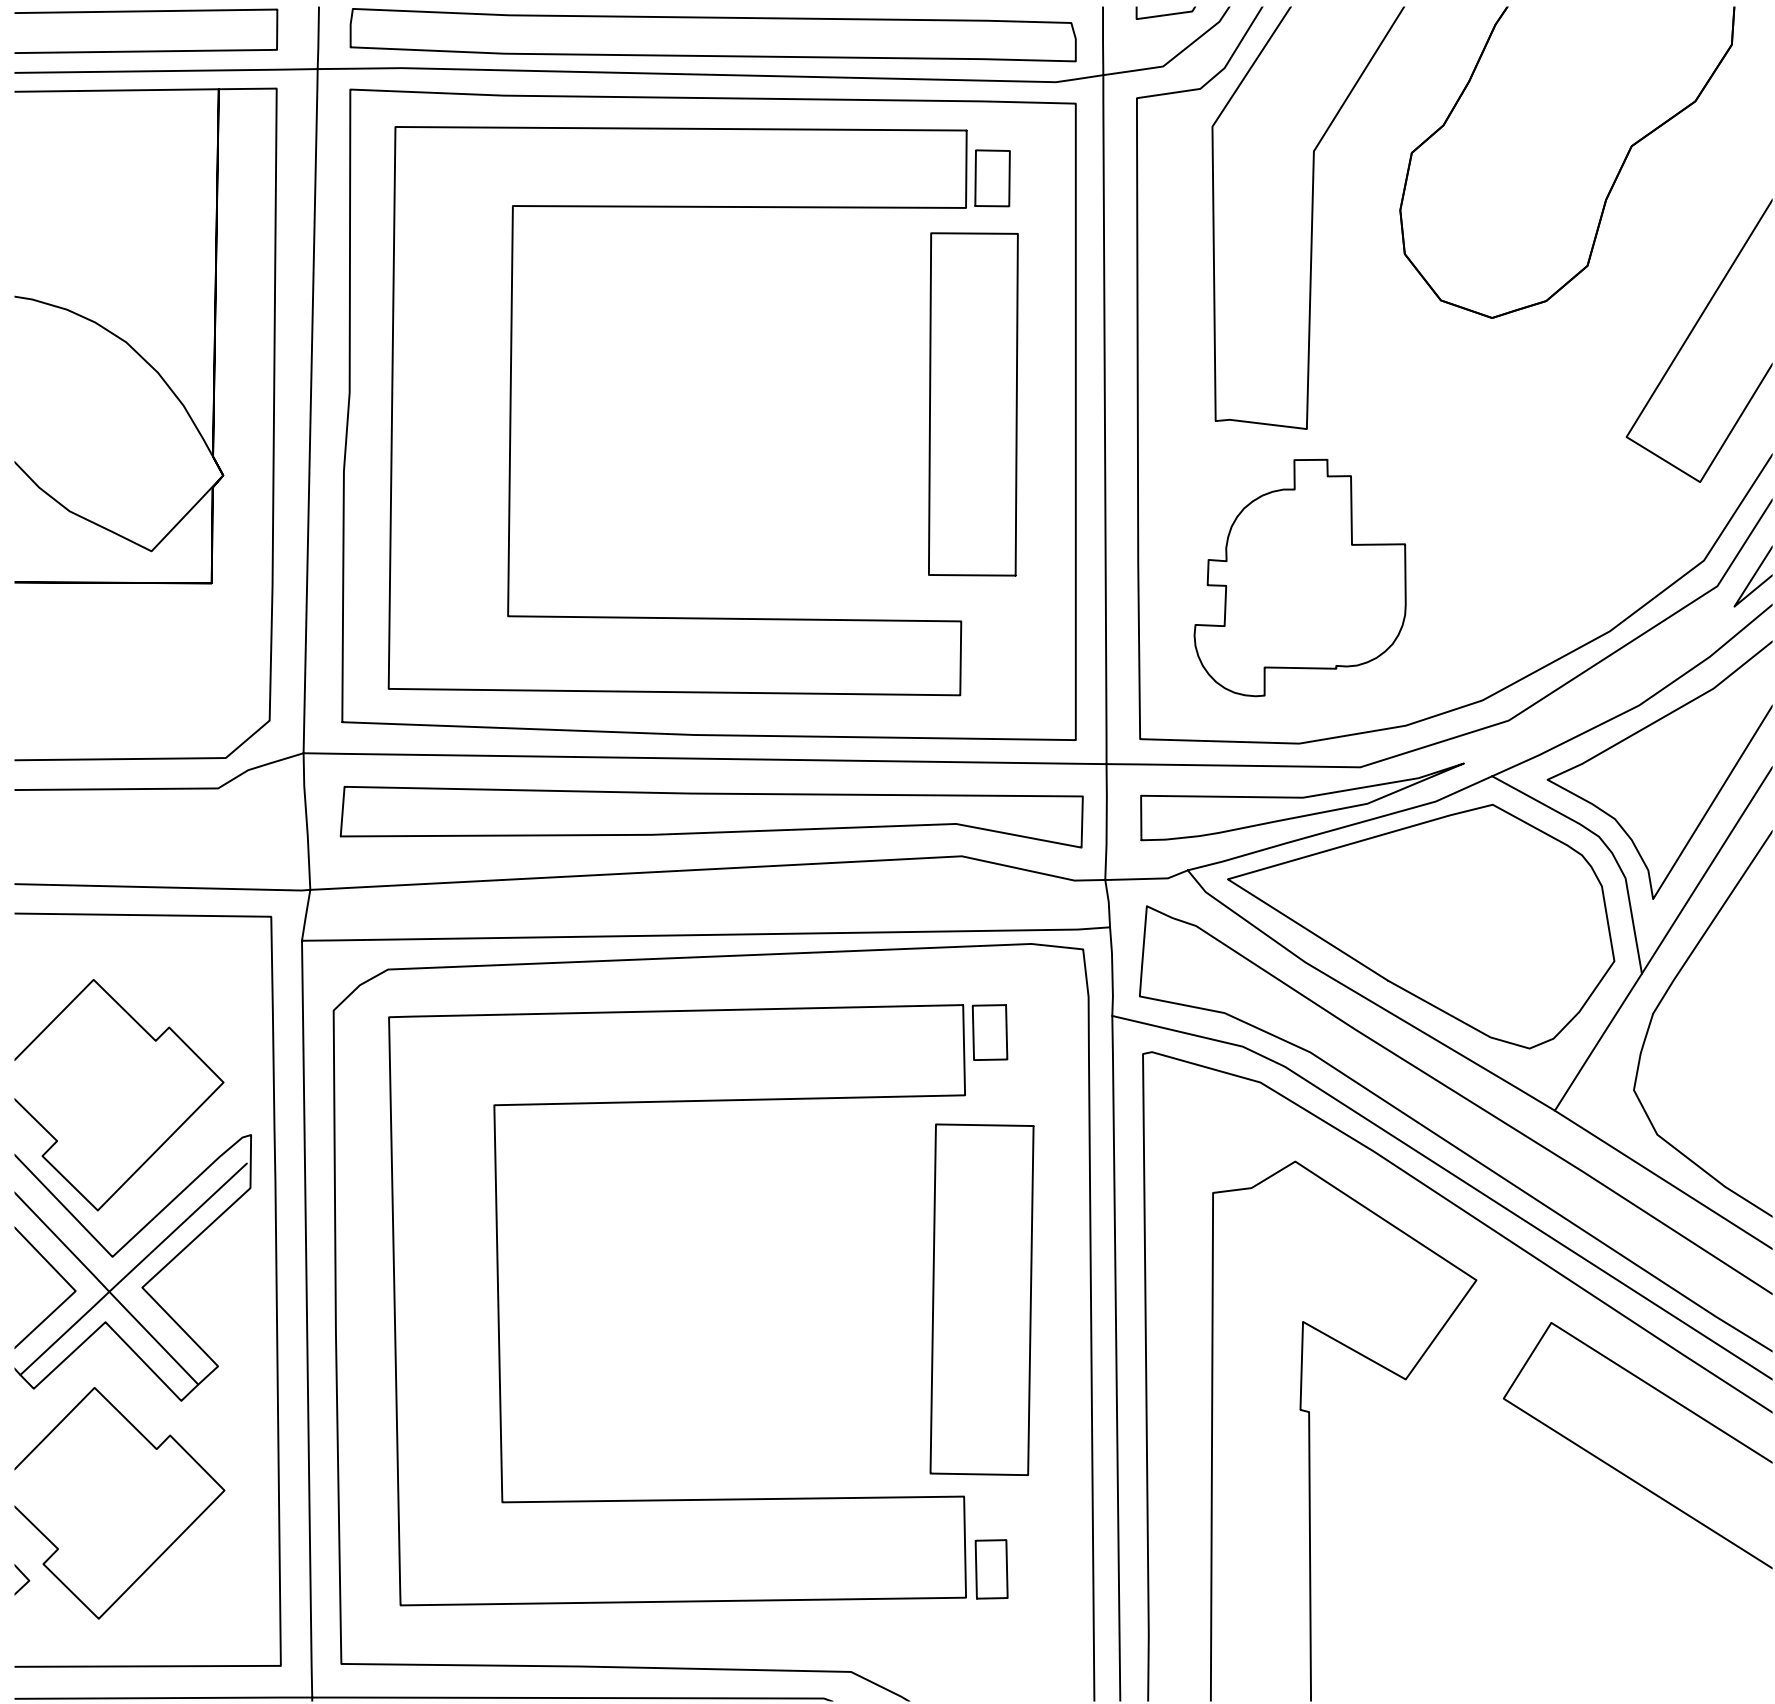


ANTES

Hectárea de parcela bruta 1,28 ha


Vivienda/hectárea
Nº viviendas unifamiliares 60v/ha

Nº viviendas unifamiliares 25v
Altura 3

TOTAL DE VIVIENDAS 75v

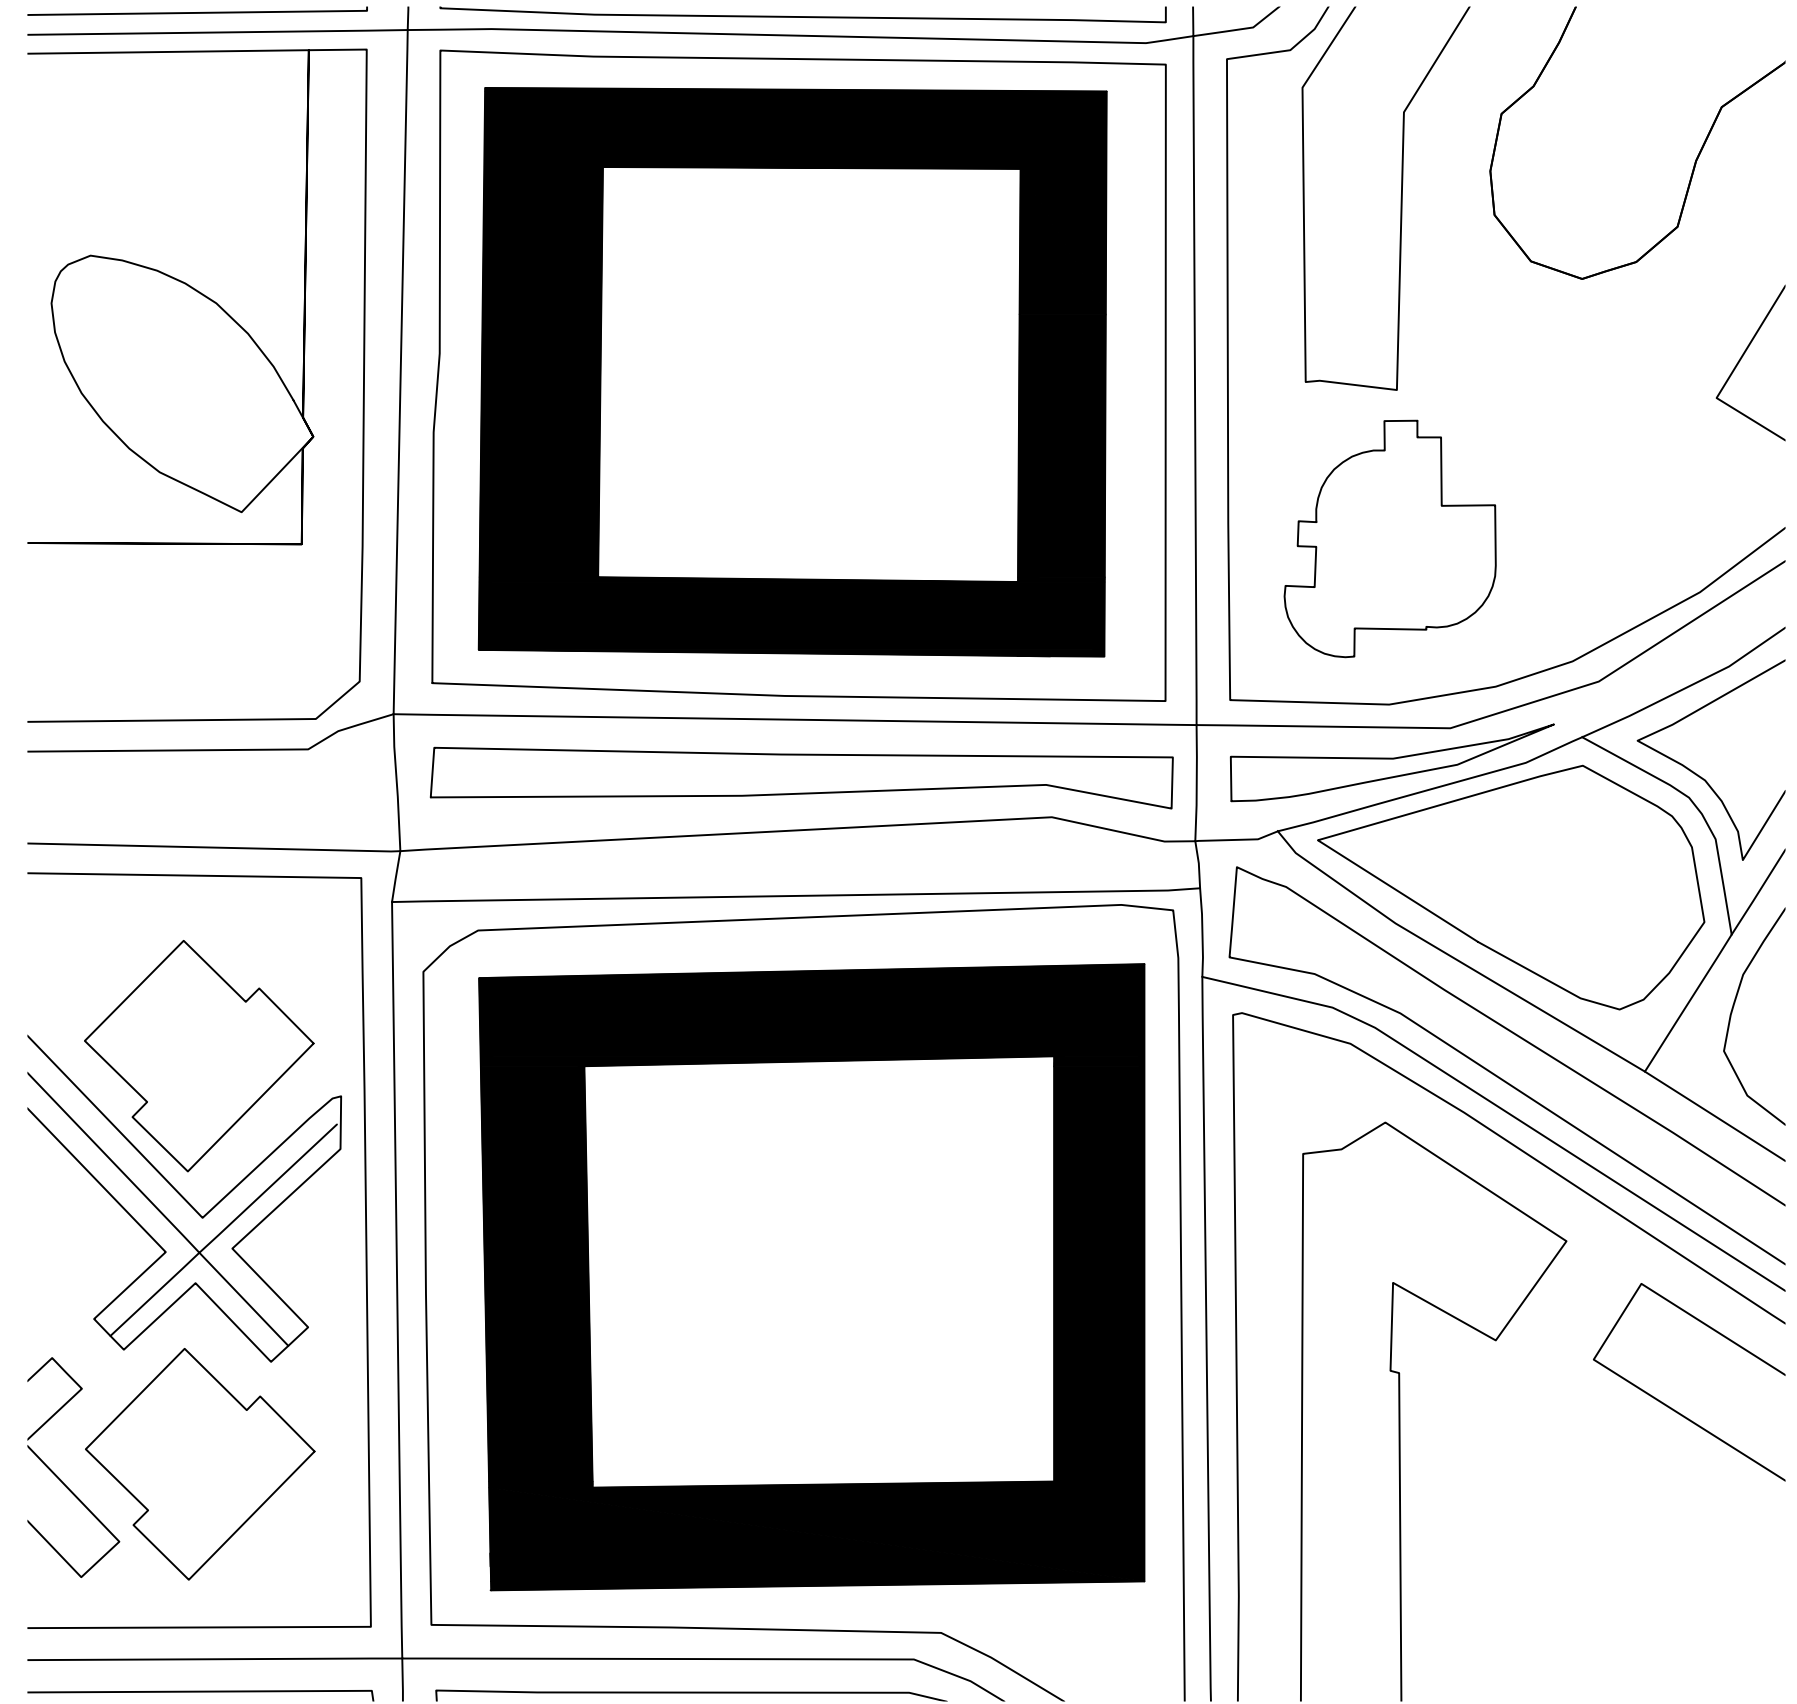

DESPUES

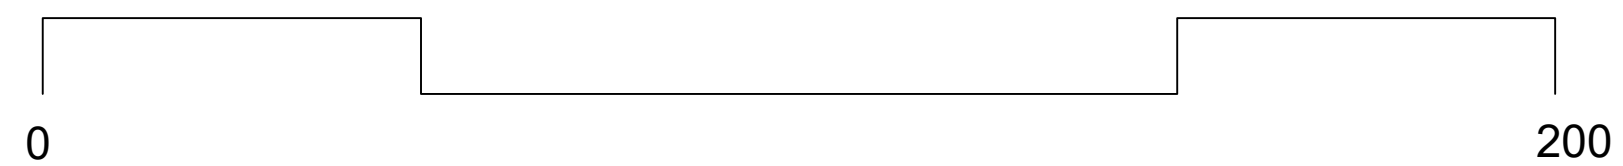

⊖ E 1:1000