


# GRANADA URBAN GAMES 2, TRAZADOS - ARQUITECTURAS

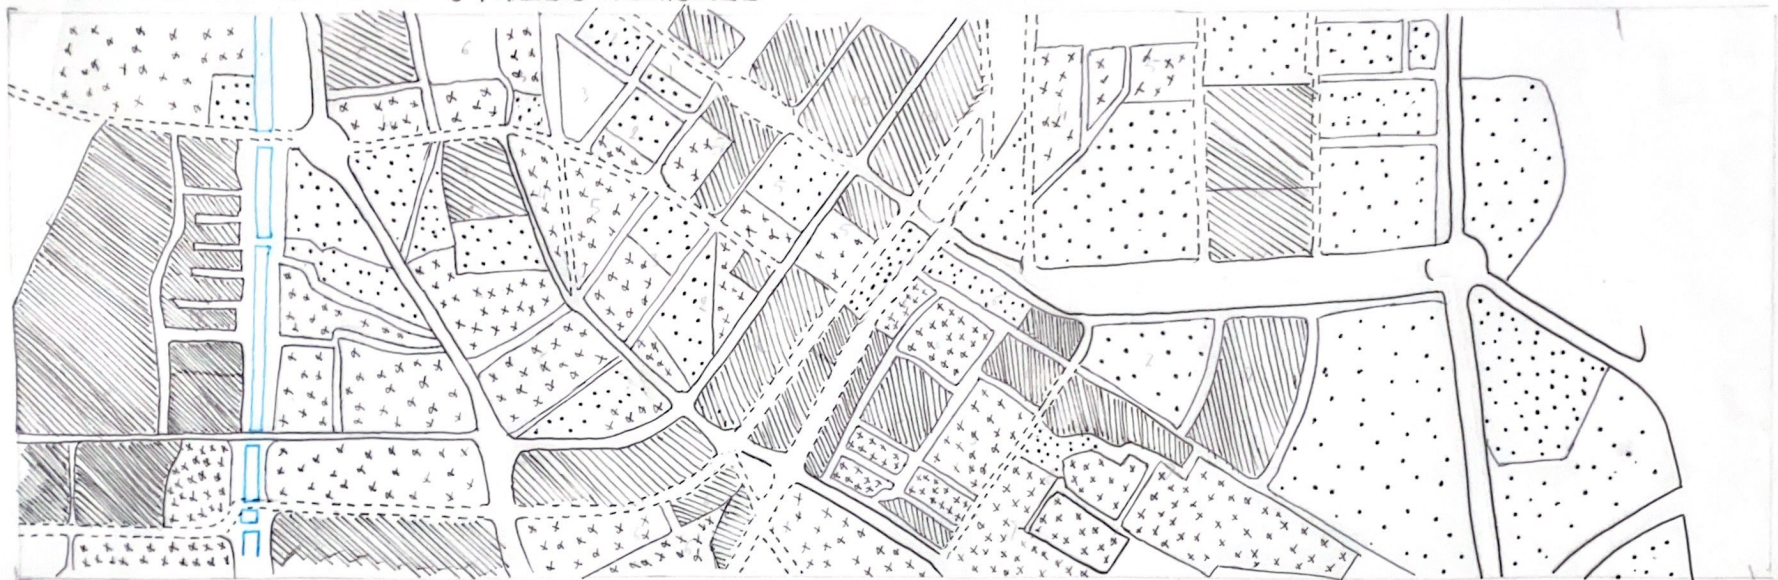

- EDIFICACIONES PLANTA 1 A PLANTA 3
- x x EDIFICACIONES PLANTA 4 A PLANTA 6
- ▨ EDIFICACIONES PLANTA 7 A PLANTA 77

- VIAS SECUNDARIAS
- VIAS PRIMARIAS
- DIVISION PARELAS DE CENSADOS
- LINEA DEL METRO



ANA ESTUDILLO ARCE  
 FRANCISCO MANUEL RODRIGUEZ GARRIN  
 HIBA LAALIM BOUSMAHA