


4. PROYECTO URBANO Y ARQUITECTURA/ FILADELFIA 2050

1. ESTRATEGIA





MI PROYECTO URBANO SE CENTRA EN LA REDUCCIÓN DE LAS GRANDES AUTOVÍAS CONFLICTIVAS DE FILADELFIA, QUE DIVIDEN LOS BARRIOS Y GENERAN ÁREAS MARGINADAS, DEJANDO NUMEROSOS ESPACIOS VACÍOS. EN ESTE CONTEXTO, HEMOS SELECCIONADO UN TRAMO ESPECÍFICO QUE SE ENCUENTRA DESHABITADO Y LO HEMOS TRANSFORMADO EN UN NUEVO BARRIO HABITABLE, CONFORTABLE Y EN ARMONÍA CON LA NATURALEZA. ESTE PROCESO INCLUYE LA CREACIÓN DE NUEVA ARQUITECTURA: NUEVOS EDIFICIOS TANTO RESIDENCIALES COMO PÚBLICOS, ABARCANDO INSTALACIONES SANITARIAS, EDUCATIVAS Y COMERCIALES, ASÍ COMO ESPACIOS VERDES.

MI PROPUESTA ARQUITECTÓNICA SE FUNDAMENTA EN LA DEFINICIÓN DE ESTA ZONA, DONDE SE INTEGRAN DOS TIPOS DE EDIFICIOS RESIDENCIALES, ESPACIOS COMERCIALES Y UN HOSPITAL SANITARIO, PROMOVIENDO ASÍ UN ENTORNO COHESIVO Y FUNCIONAL, Y RELACIONADO CON EL ENTORNO EXISTENTE DE LA CIUDAD.

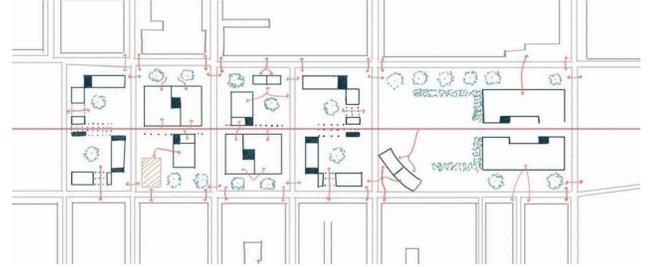


2. PROYECTO

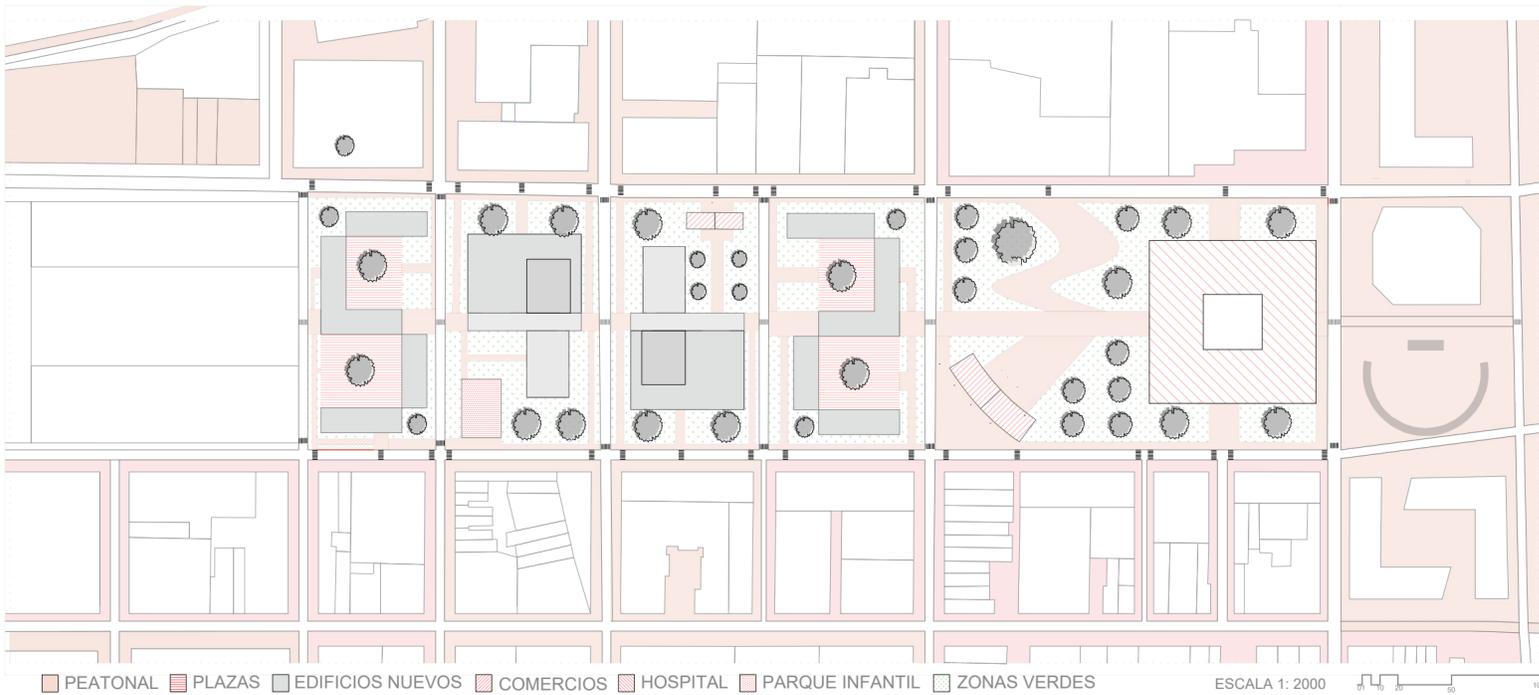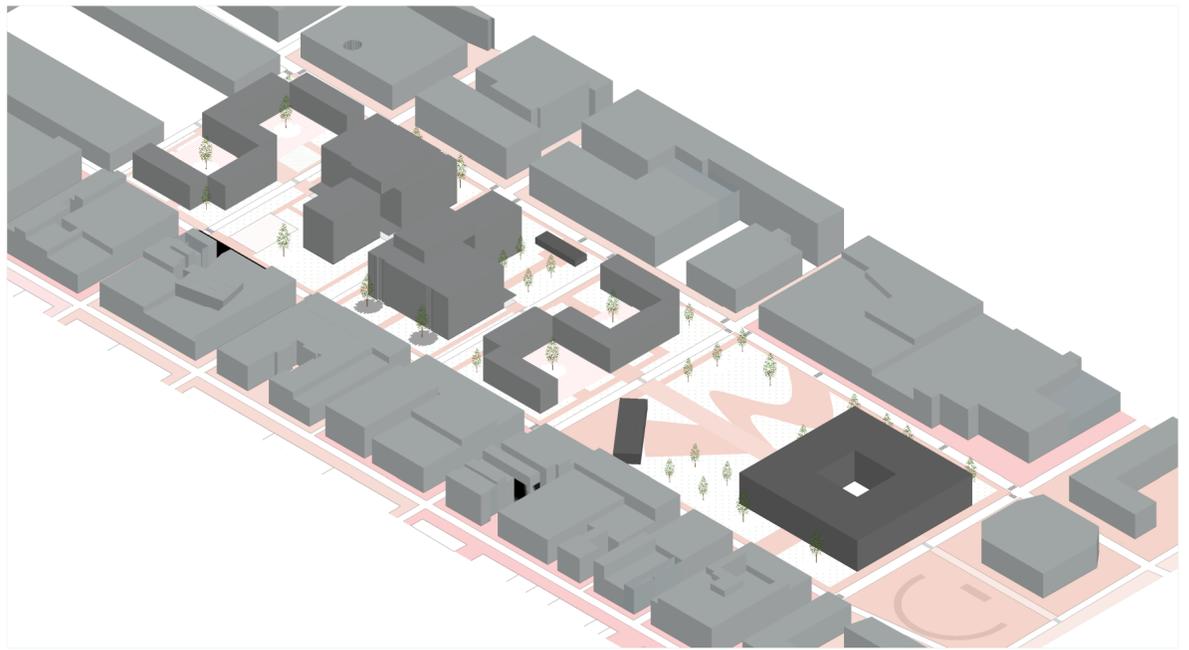

TIPOLOGIA DE HOSPITAL
INSPIRACIÓN EN EL PROYECTO GANADOR DEL CONCURSO DEL HOSPITAL TATAMÁ EN COLOMBIA.




TIPOLOGIA 1 DE VIVIENDA

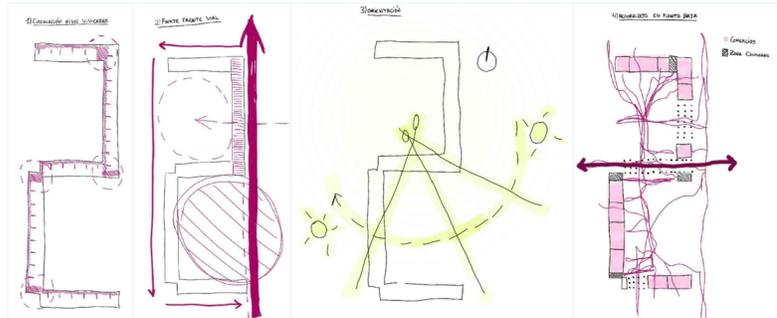

TIPOLOGIA 2 DE VIVIENDA



INSPIRACIÓN EN EL PROYECTO DE "CONJUNTO DE 110 VIVIENDAS DE PROTECCIÓN OFICIAL A LAS CASERÑES DE SANT ANDREU DE BARCELONA" DE JOAN PASCUAL

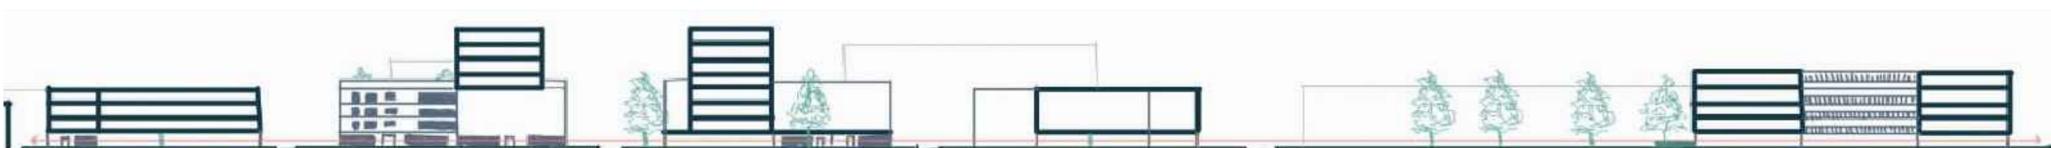

ESCALA 1: 2000