


# 4. PROYECTO URBANO Y ARQUITECTURA/ FILADELFIA 2050

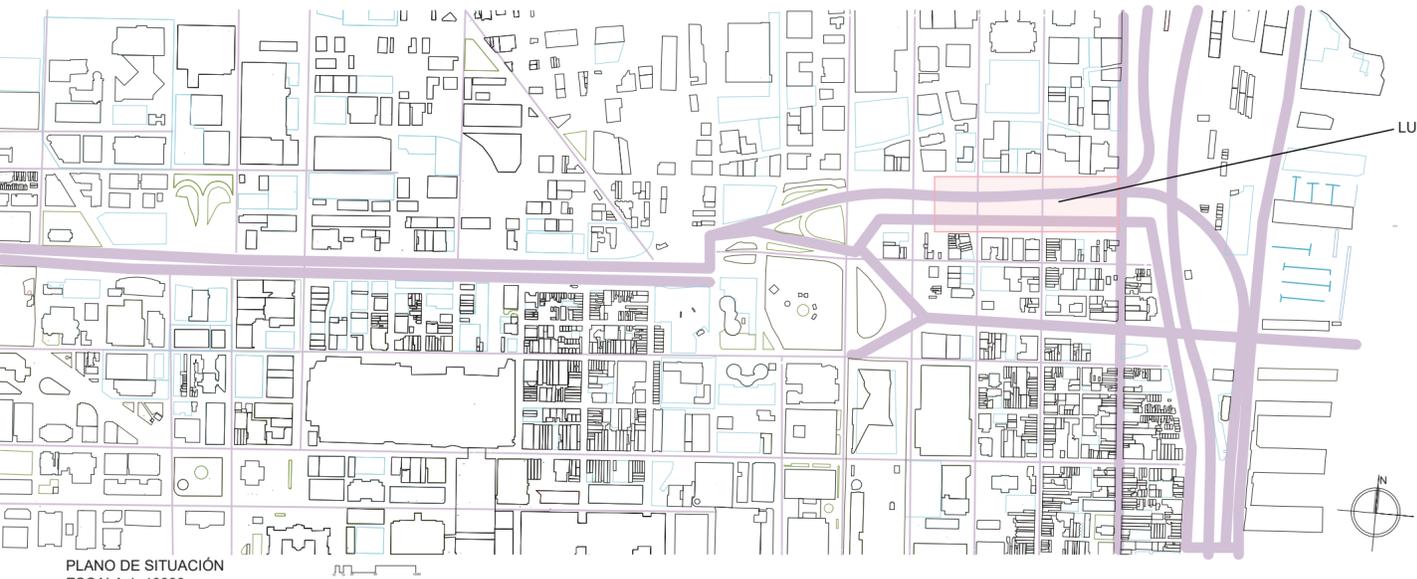

- AUTOVÍAS-AUTOISTAS
- CUADRÍCULAS WILLIAM PENN
- LÍMITE PUERTO

MI PROYECTO URBANO SE CENTRA EN LA REDUCCIÓN DE LAS GRANDES AUTOVÍAS CONFLICTIVAS DE FILADELFIA, QUE DIVIDEN LOS BARRIOS Y GENERAN ÁREAS MARGINADAS, DEJANDO NUMEROSOS ESPACIOS VACÍOS. EN ESTE CONTEXTO, HEMOS SELECCIONADO UN TRAMO ESPECÍFICO QUE SE ENCUENTRA DESHABITADO Y LO HEMOS TRANSFORMADO EN UN NUEVO BARRIO HABITABLE, CONFORTABLE Y EN ARMONÍA CON LA NATURALEZA. ESTE PROCESO INCLUYE LA CREACIÓN DE NUEVOS EDIFICIOS TANTO RESIDENCIALES COMO PÚBLICOS, ABARCANDO INSTALACIONES SANITARIAS, EDUCATIVAS Y COMERCIALES, ASÍ COMO ESPACIOS VERDES. MI PROPUESTA ARQUITECTÓNICA SE FUNDAMENTA EN LA DEFINICIÓN DE ESTA ZONA, DONDE SE INTEGRAN DOS TIPOS DE EDIFICIOS RESIDENCIALES, ESPACIOS COMERCIALES Y UN HOSPITAL SANITARIO, PROMOVRIENDO ASÍ UN ENTORNO COHESIVO Y FUNCIONAL.

PLANO DE SITUACIÓN  
ESCALA 1: 10000

## TIPOLOGIA DE VIVIENDAS

### TIPOLOGIA 1



INSPIRACIÓN EN EL PROYECTO DE :  
"CONJUNTO DE 110 VIVIENDAS DE PROTECCIÓN OFICIAL A LAS CASERNES DE SANT ANDREU DE BARCELONA" DE JOAN PASCUAL



### TIPOLOGIA 2




INSPIRACIÓN EN EL PROYECTO DE : "C54 VIVIENDAS DE PROTECCIÓN OFICIAL EN SANT ANDREU DE LA BARCA" DE NOGUÉ, ONZAIN, LOPEZ

PLANO CON PROPUESTA DE INTERVENCIÓN  
ESCALA 1: 2000




MAQUETA

ESCALA 1: 1000

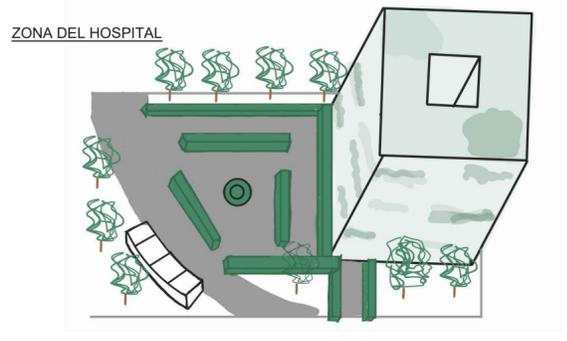

INSPIRACIÓN EN EL PROYECTO GANADOR DEL CONCURSO DEL HOSPITAL TATAMÁ EN COLOMBIA.

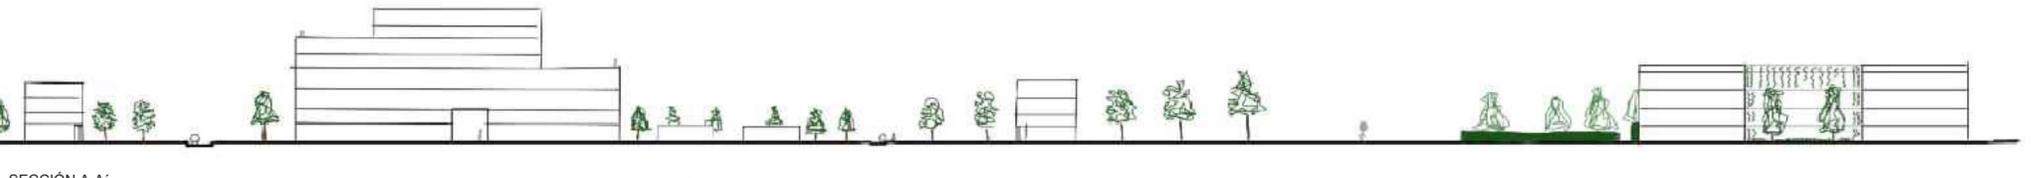

SECCIÓN A-A'  
ESCALA 1: 1000