



PROYECTO INDIVIDUAL, BRASILIA.

SITUACIÓN Y PLANO GENERAL DE PROYECTO

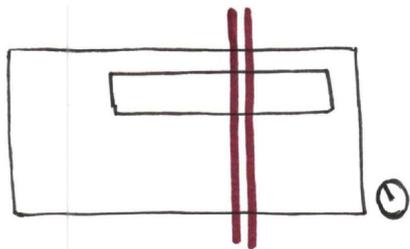

El área de actuación se enmarca en la ventana de trabajo con conexiones con la línea de metro y vías rápidas. Se propone la configuración de una calle como conexión, para eliminar la desconexión del lado noreste del noroeste derivada por las malas conexiones peatonales. Pudiendo los habitantes recorrer la misma pero sin ser barreratan clara para el peatón.

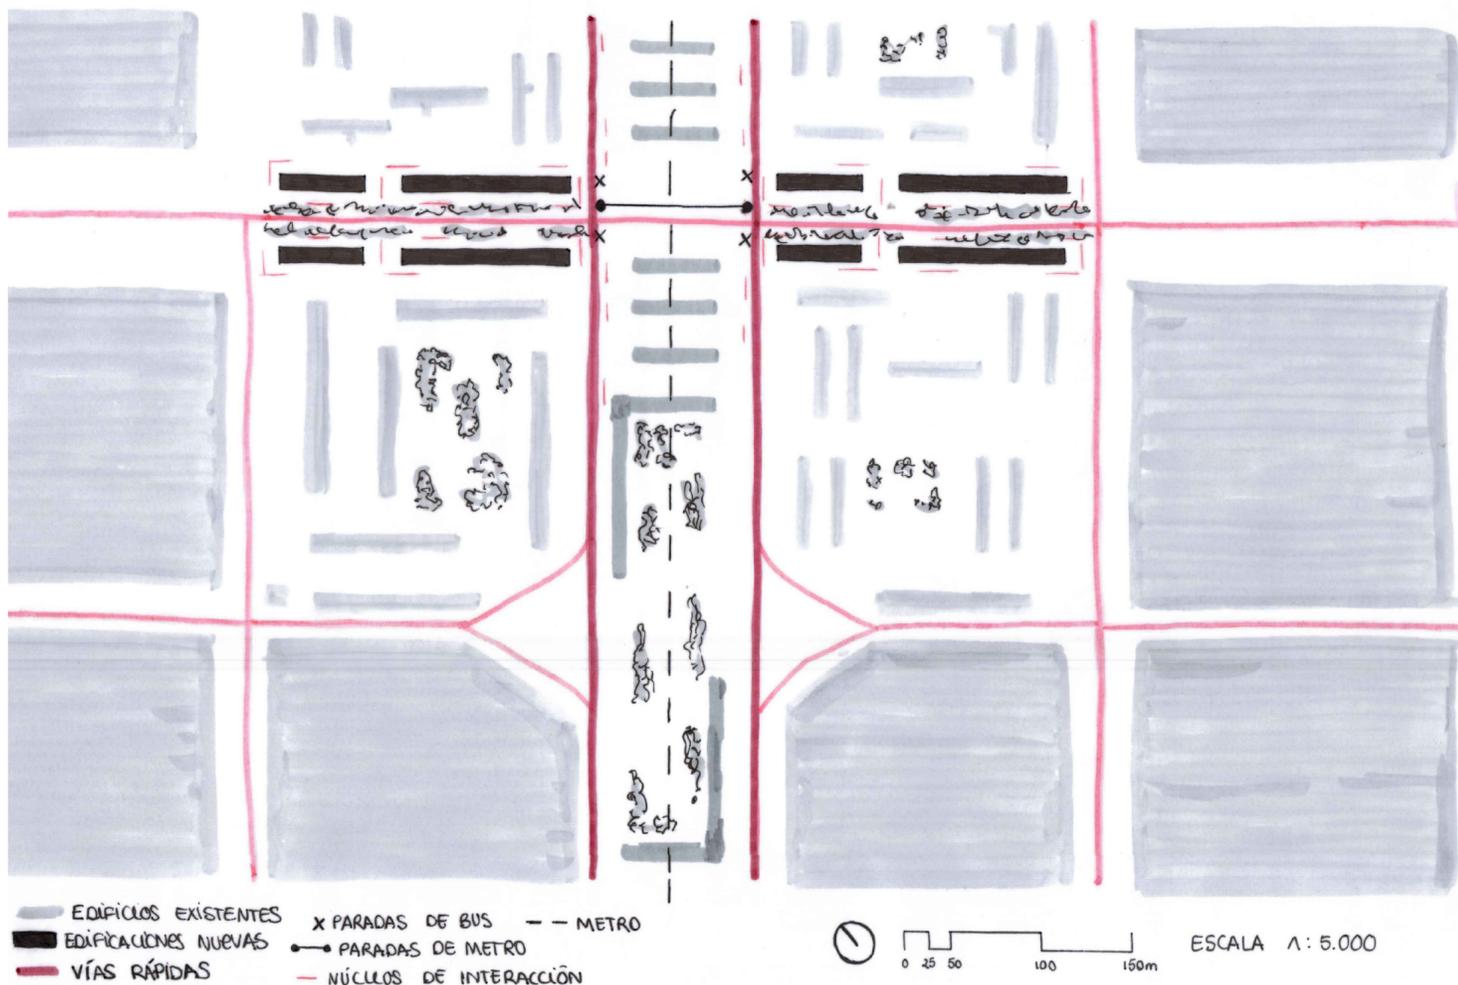


ACERCAMIENTO. MODELO DE VIVIENDA.




REFERENCIAS E IDEAS PRINCIPALES.

La intervención toma como referencia proyectos urbanobloques de viviendas plurifamiliares como el Golden Lane (P y A Smithson). Se propone la creación de viviendas en un espacio para eliminar la desconexión de ambos lados con piezas que ayudan a catalizar las relaciones sociales entre ambos espacios. A su vez creando un corredor verde para ejercicio al aire libre y crear conexión entre vecinos. En la zona de las vías rápidas este corredor verde coge altura para no impedir poder desplazarse al otro lado del ala.

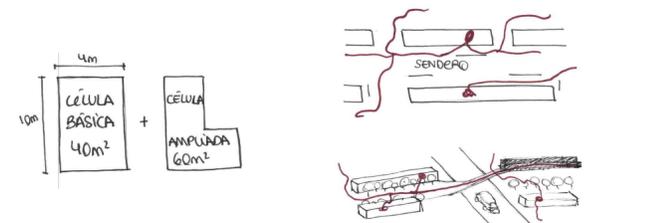

SECCIÓN

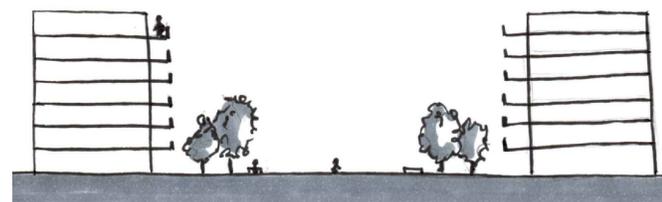

MAQUETA

