




SECCIONES

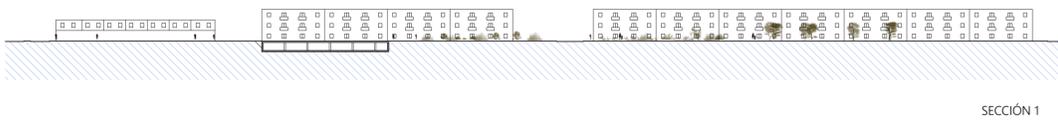

SECCIÓN 1

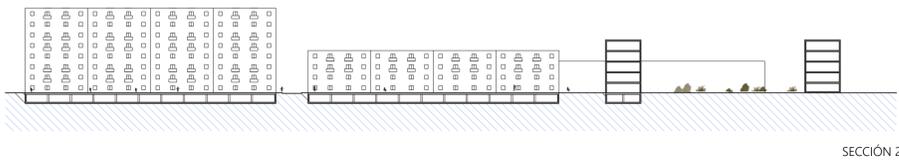

SECCIÓN 2

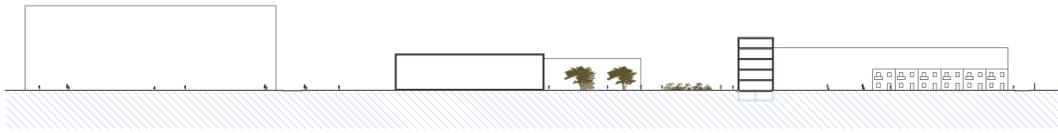

SECCIÓN 3



SECCIÓN 4




SECCIÓN 5




SECCIÓN 6



SECCIÓN 7

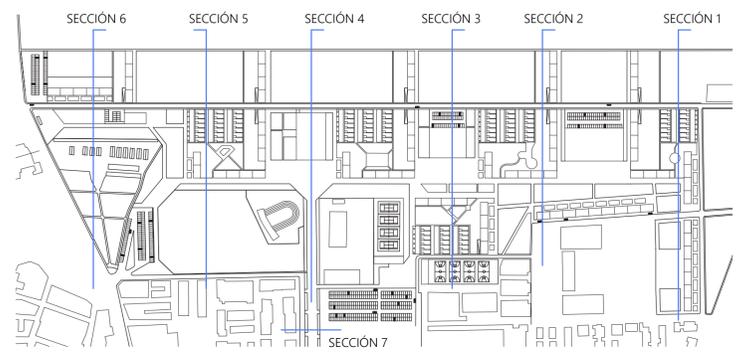

DIBUJOS

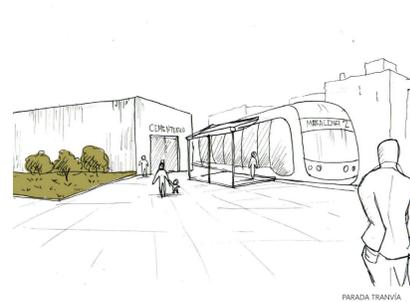

PARADA TRANVÍA




CALLE PEATONAL SOBRE ANTIGUAS VÍAS



CALLE PEATONAL CON COMERCIOS



ESPACIO INTERIOR DE MANZANA

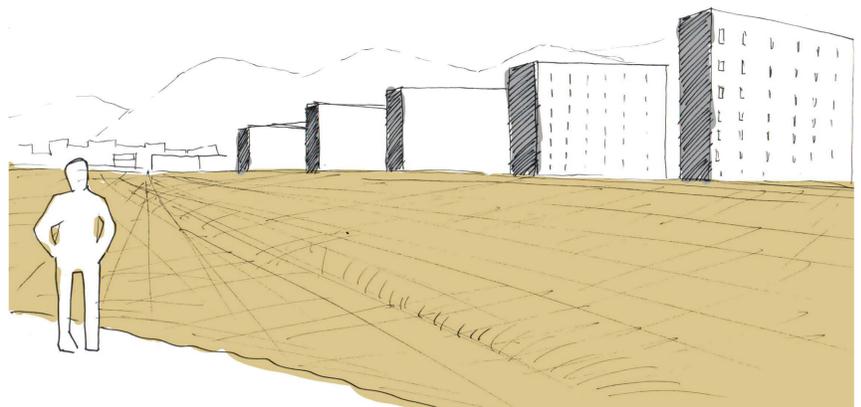

VISTA DESDE LA ENTRADA NORTE

MAQUETA Escala 1/2000

