
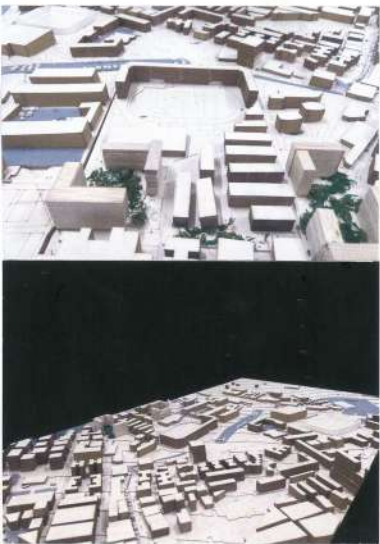


GRANADA

PLANO DE ESTRATEGIA E 1/5000

- Códigos de zonificación flexible.
- Sistema descentralizado. Barrios de uso mixto
- Residencial, Comercial, Servicios, sanitarios, otros.
- Sistema de Transporte masivo, eficaz y eficiente.
- Uso del Transporte alternativo, bicicletas, patinetes eléctricos...
- Mezcla de edificación antigua y nueva.
- Construcción en altura. - Multiplicación de manzanas
- Dotación de equipamientos para evitar gentrificación y abandono del barrio.

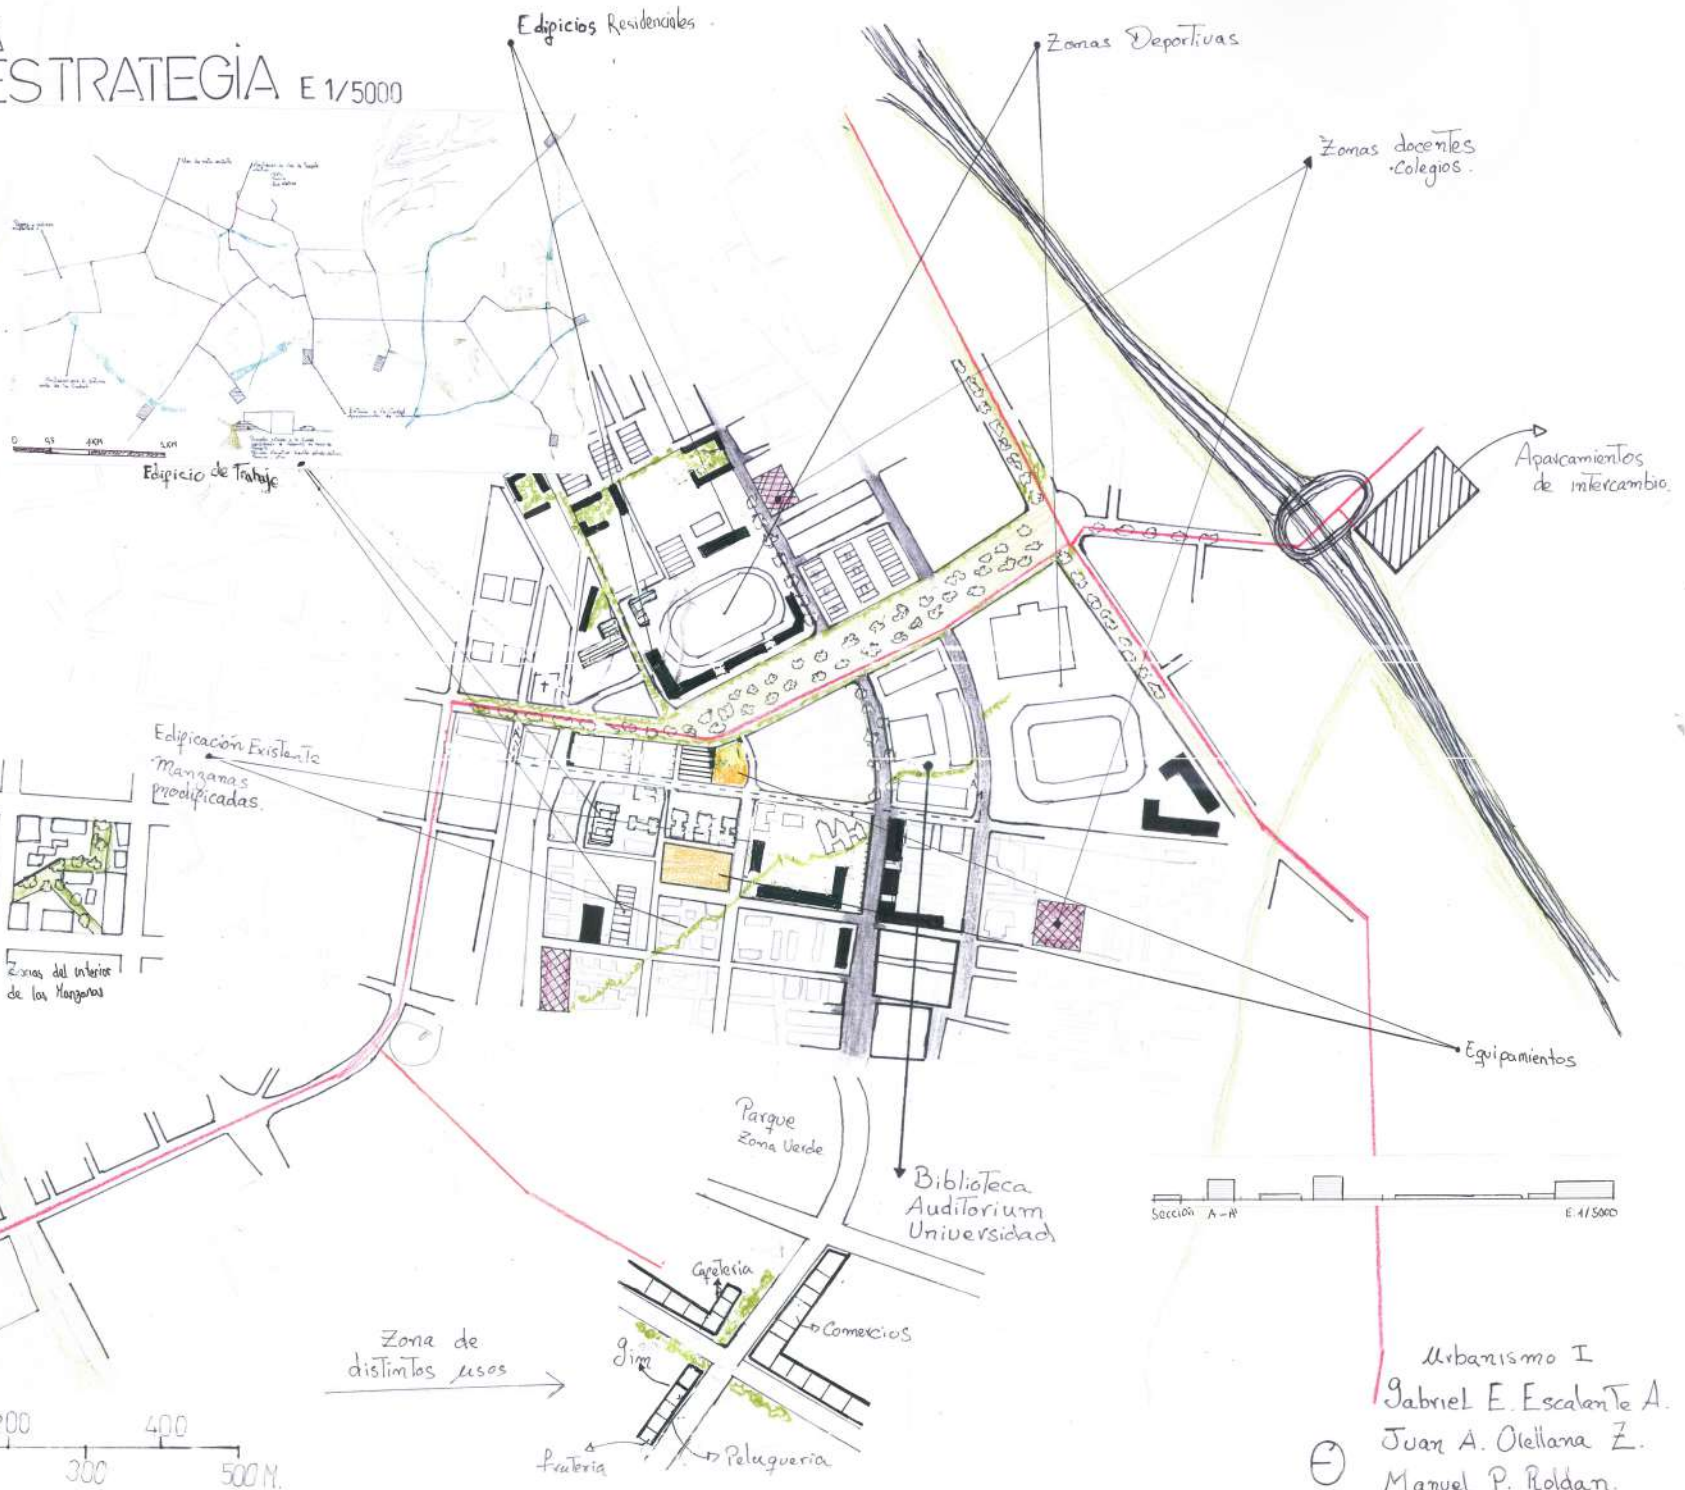

Urbanismo I
 Gabriel E. Escalante A.
 Juan A. Olellana Z.
 Manuel P. Roldán.