



PLANTA ALTA
E: 1/300

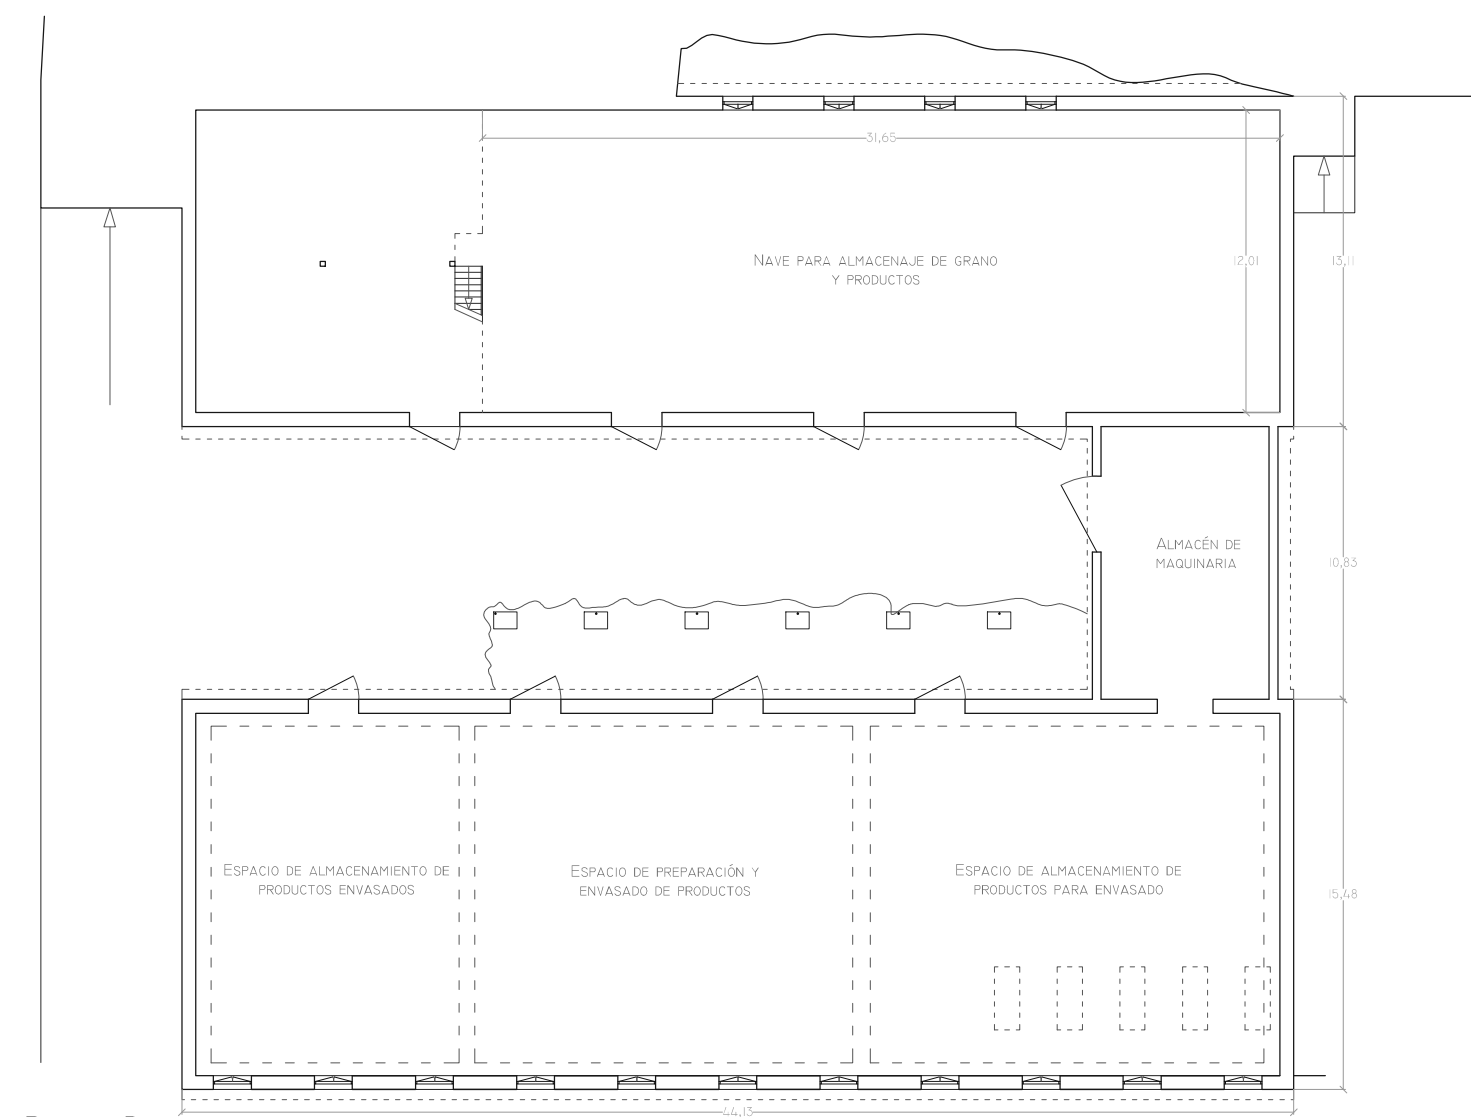

PLANTA BAJA
E: 1/300

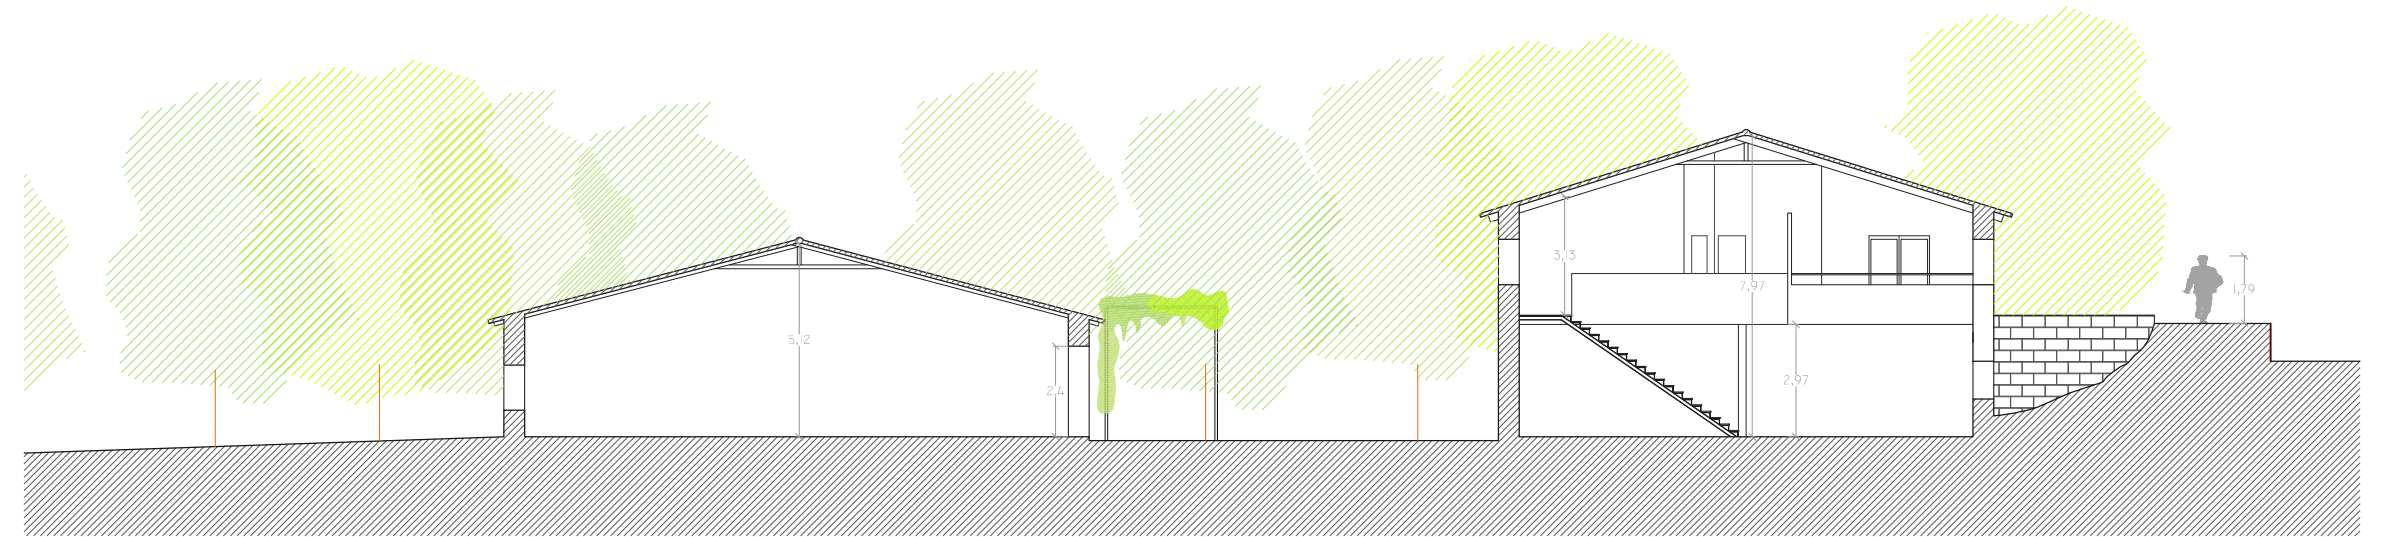


SECCIÓN AB
E: 1/200

PARA DISPONER LA COOPERATIVA SE RECICLA UNA PREEXISTENCIA QUE SE DA EN EL LUGAR. AÚN EN USO HAY DOS NAVES JUSTO EN LA INTERSECCIÓN ENTRE LA BAJADA DE LA CARRETERA DE LA SIERRA ANTIGUA Y EL CAMINO DE LA ACEQUIA GORDA.

SE APROVECHA SU DISPONIBILIDAD PARA PLANTEAR UN NUEVO PROGRAMA DE NECESIDADES DENTRO DE ELLAS.

HABRÁ UNA PARTE ADMINISTRATIVA CON DESPACHOS, SALA DE REUNIONES Y ALMACÉN DE DOCUMENTOS, Y POR OTRA PARTE CONTARÁ CON UN GRAN ESPACIO PARA EL ENVASADO, ALMACENAMIENTO DE GRANO, DE LOS PRODUCTOS RECOGIDOS Y ALMACÉN DE MATERIALES Y MAQUINARIA.

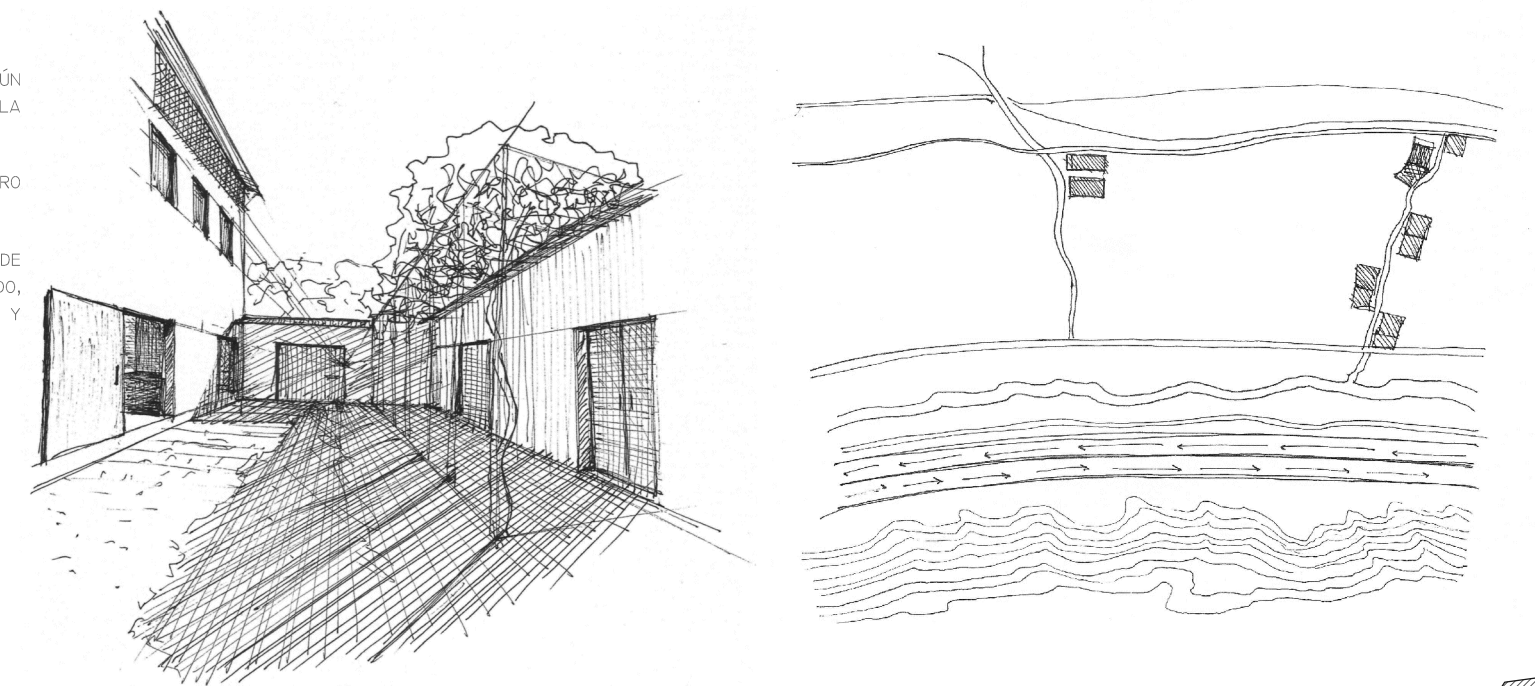

ZONA URBANIZADA, LANCHA DE CENES

CARRETERA DE LA SIERRA

RÍO GENIL

CAMINO DE LA FUENTE DE LA BICHA

ESPACIO DE CULTIVO

CAMINO DE LA ACEQUIA GORDA

CARRETERA ANTIGUA DE LA SIERRA

SECCIÓN

E: 1/1000

