


# GRANADA

## PLANO DE ESTRATEGIA E 1/5000

Códigos de zonificación flexible.

- Sistema descentralizado. Barrios de uso mixto.
- Residencial, Comercial, Servicios, sanitarios, otros.
- Sistema de Transporte masivo, eficaz y eficiente.
- Uso del Transporte alternativo, bicicletas, patinetes eléctricos...
- Mezcla de edificación antigua y nueva.
- Construcción en altura. - Unificación de manganas.
- Dotación de equipamientos para evitar o gentrificación y abandono del barrio.

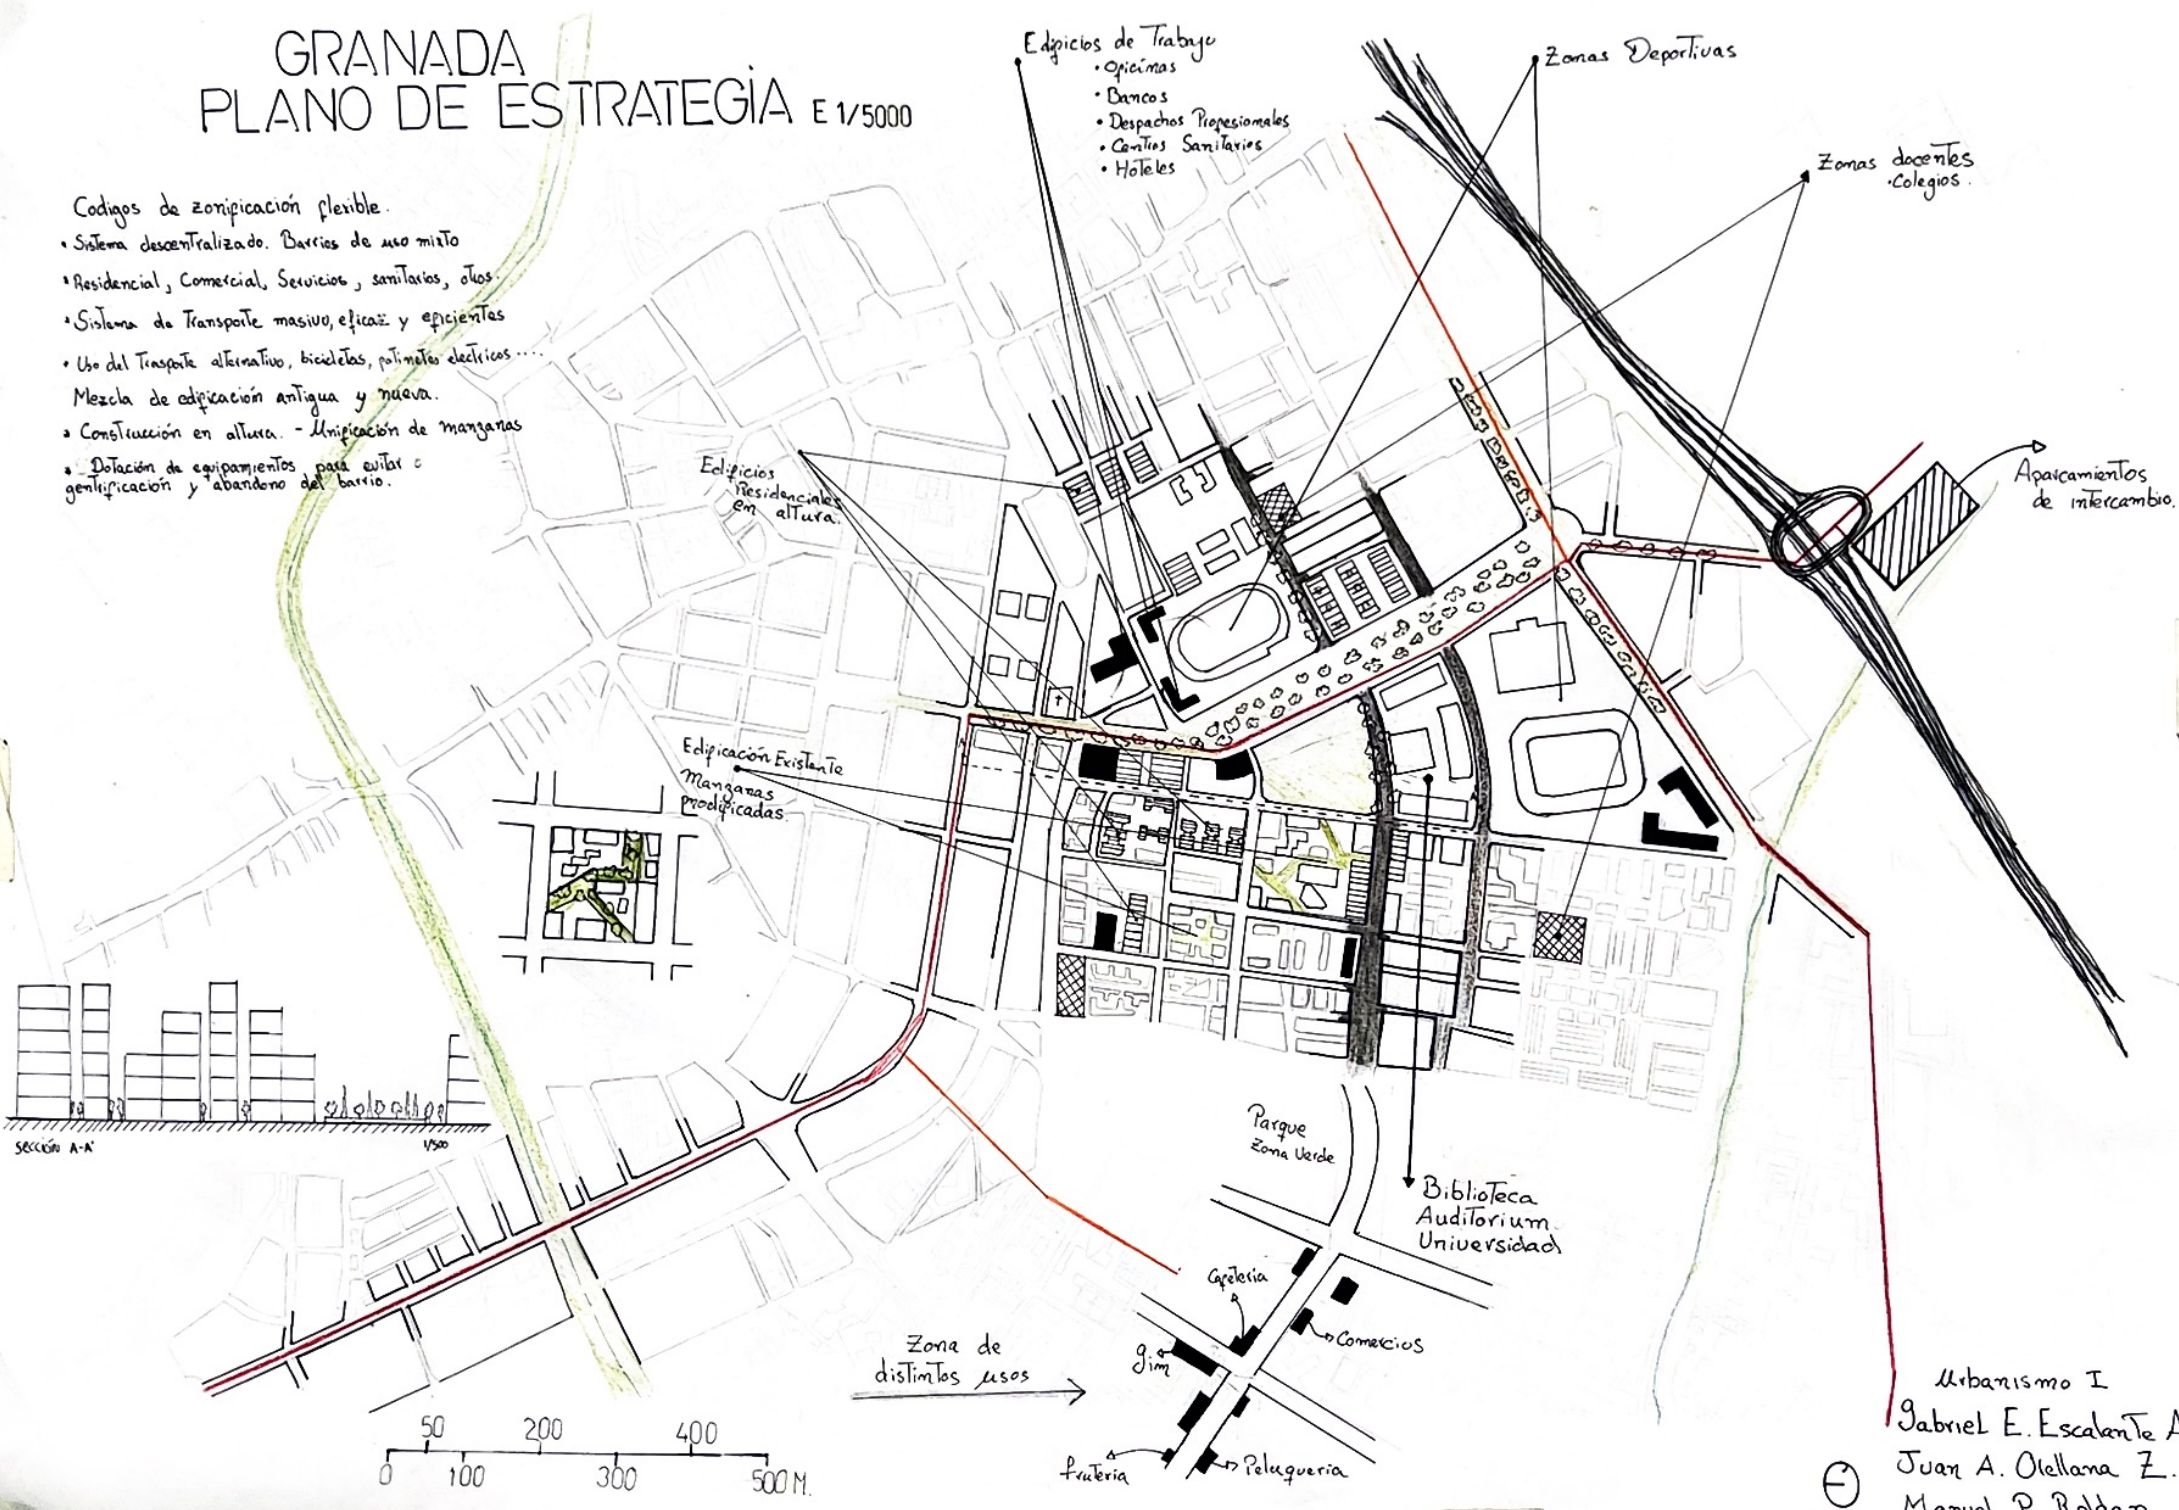

Edificios de Trabajo  
 • Oficinas  
 • Bancos  
 • Despachos Profesionales  
 • Centros Sanitarios  
 • Hoteles

Zonas Deportivas

Zonas docentes  
 • Colegios

Edificios Residenciales en altura

Edificación Existente Manganas Prodigadas

Aparcamientos de intercambio

Parque Zona Verde

Biblioteca Auditorium Universidad

Cafetería

Comercios


Jim

Frutería

Peluquería

Zona de distintos usos

SECCIÓN A-A

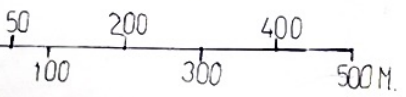

Urbanismo I  
 Gabriel E. Escalante A.  
 Juan A. Olellana Z.  
 Manuel P. Roldan.