




# Conjuntos Históricos del Reino de Granada

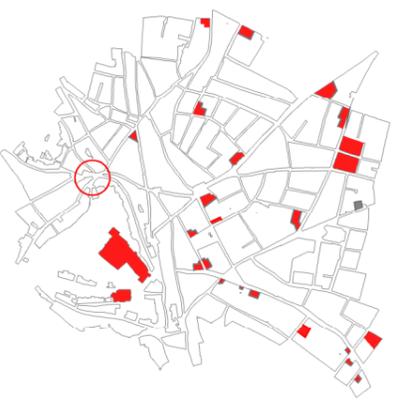



Arquitectura

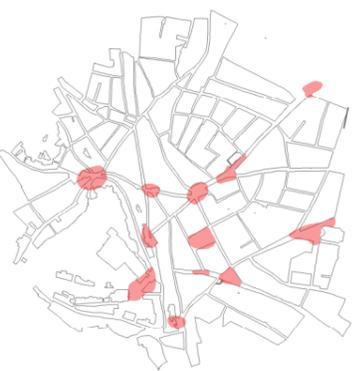

Espacios públicos (plazas)  
Asociados al edificio y creados como cruce de vías

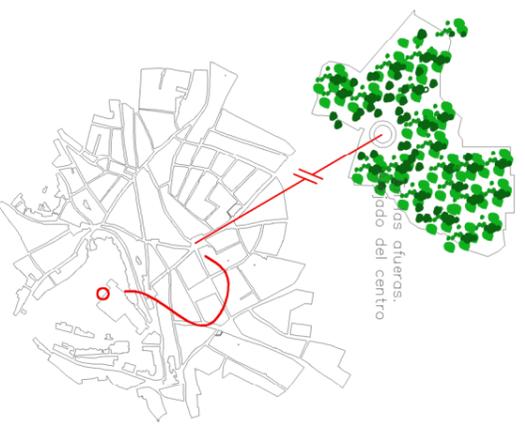

Espacios verdes

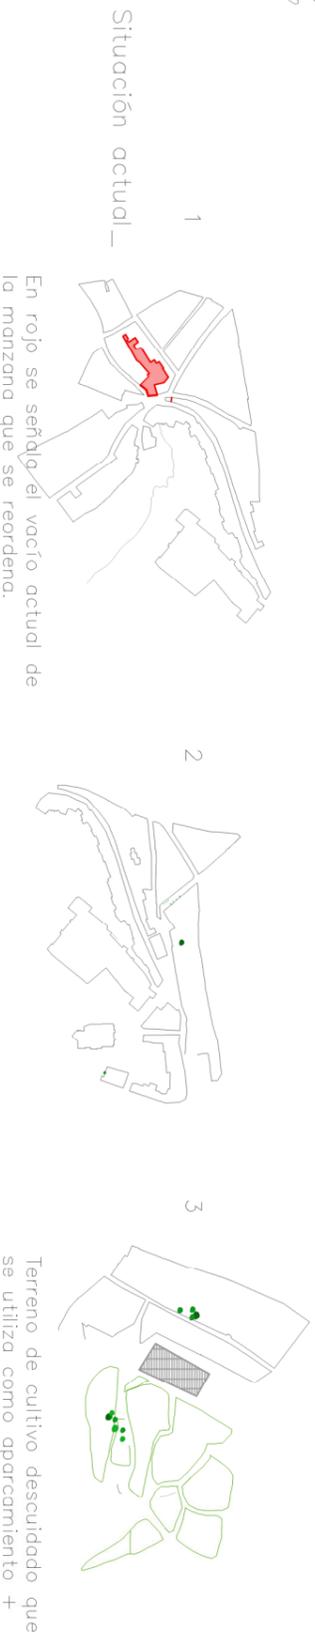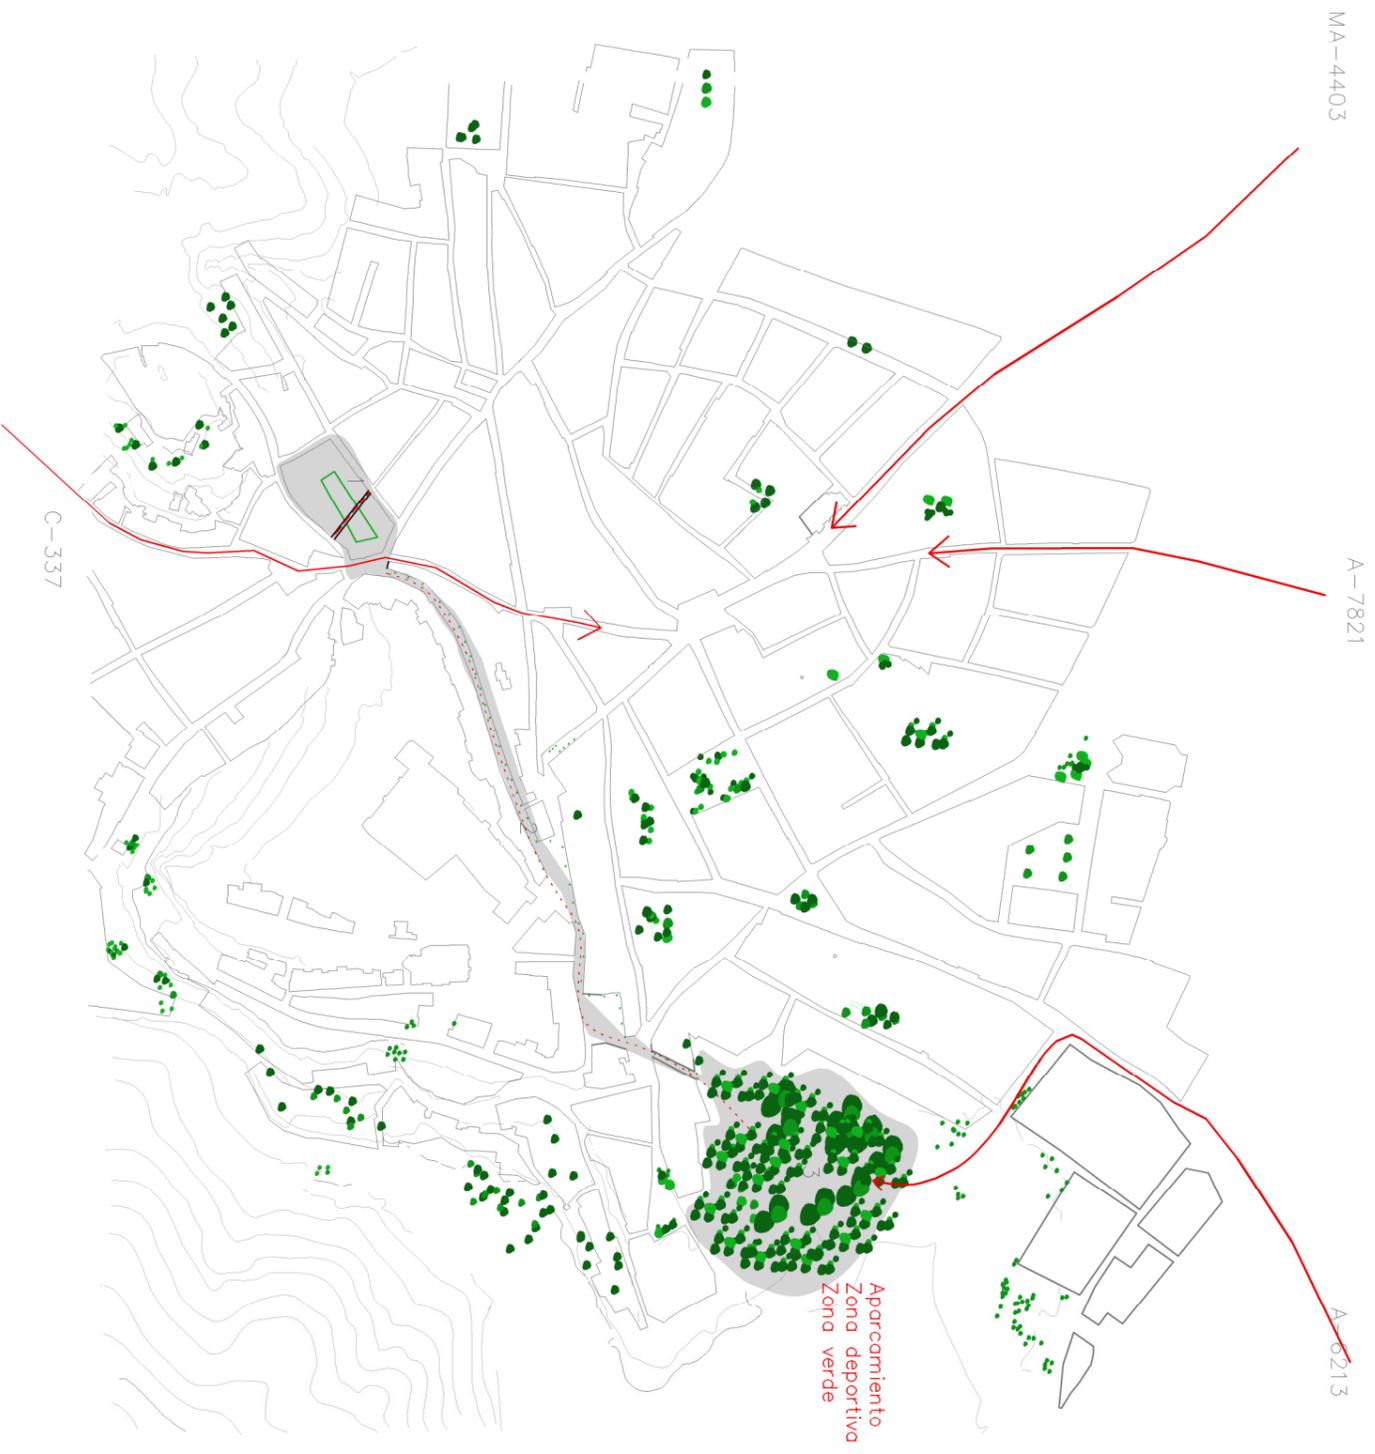

En rojo se señala el vacío actual de la manzana que se reordena.

Terreno de cultivo descuidado que se utiliza como aparcamiento + pista deportiva aislada



Espacio público resultado del cruce de vías



Se plantea la intervención en Antequera centrada en 2 principios básicos según la teoría de Giovannoni: esponjamiento y mejora de la circulación peatonal. Resolver la entrada sur al municipio (la entrada principal al centro histórico) y crear un amplio espacio verde en sus proximidades. La propuesta consiste en reordenar una manzana colindante a una plaza situada a la entrada sur del municipio y unir este espacio, mediante una nueva calle peatonal con un gran espacio verde, también creado reorganizado con nuestra propuesta.



Infraestructuras deportivas aisladas



Trasera sin resolver

-  Vegetación
-  Principales accesos a la ciudad
-  Apertura calle peatonal
-  Lugar intervención
-  Terreno de cultivo
-  Aparcamiento