

INTERVENCION EN CALLE REAL

LOJA, GRANADA




LEYENDA

- ZONA COMERCIAL
- AREAS VERDES
- PLAZAS
- ESTACIONAMIENTOS
- ESTACIONAMIENTO PARA BICICLETAS


PROPUESTAS



ESTACIONAMIENTO PARA BICICLETAS

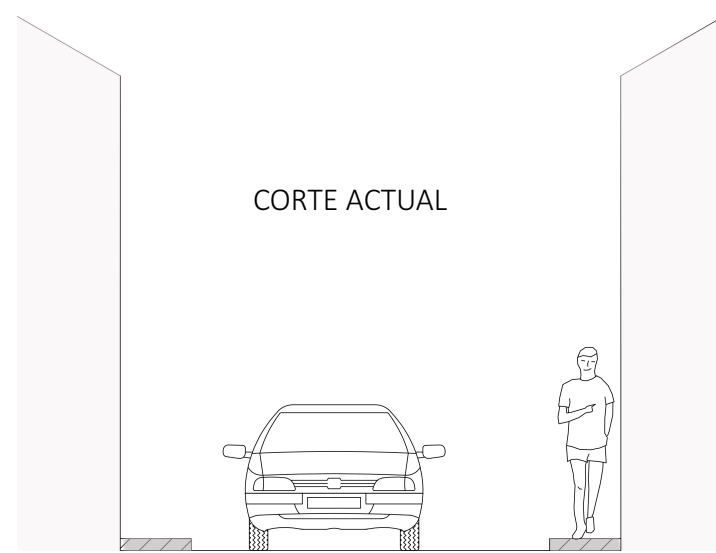

PLAZA/MIRADOR

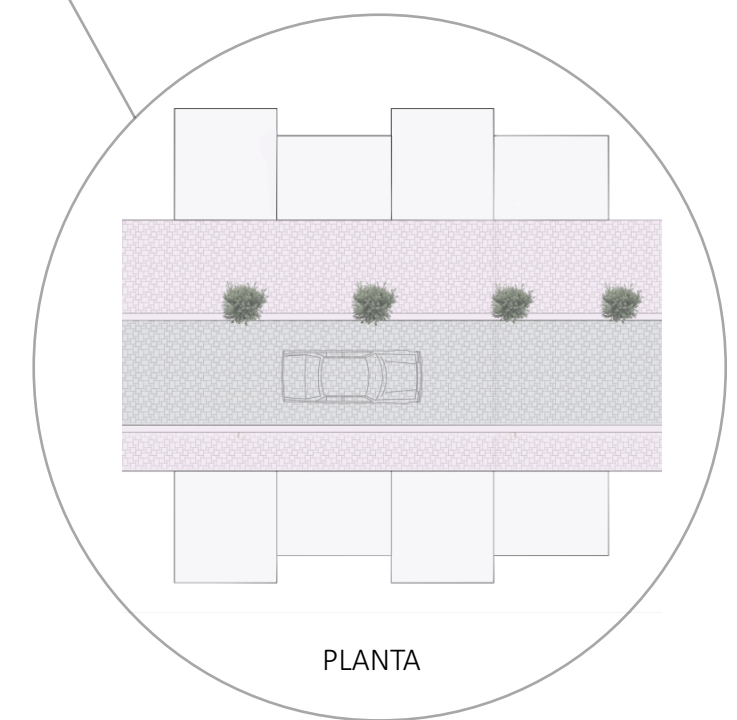

PARQUE


El problema principal de la Calle Real, es la falta de espacio para peatón, por lo que proponemos deshacernos de un carril y convertirlo en paso peatonal

Se proponen dos estacionamientos para vehículos y uno para bicicletas, dejando así, mas espacio para el peatón

Otro problema de la calle es la falta de áreas verdes y zonas recreativas, a lo que proponemos incrementar los parques y plazas al aire libre



PLAZA

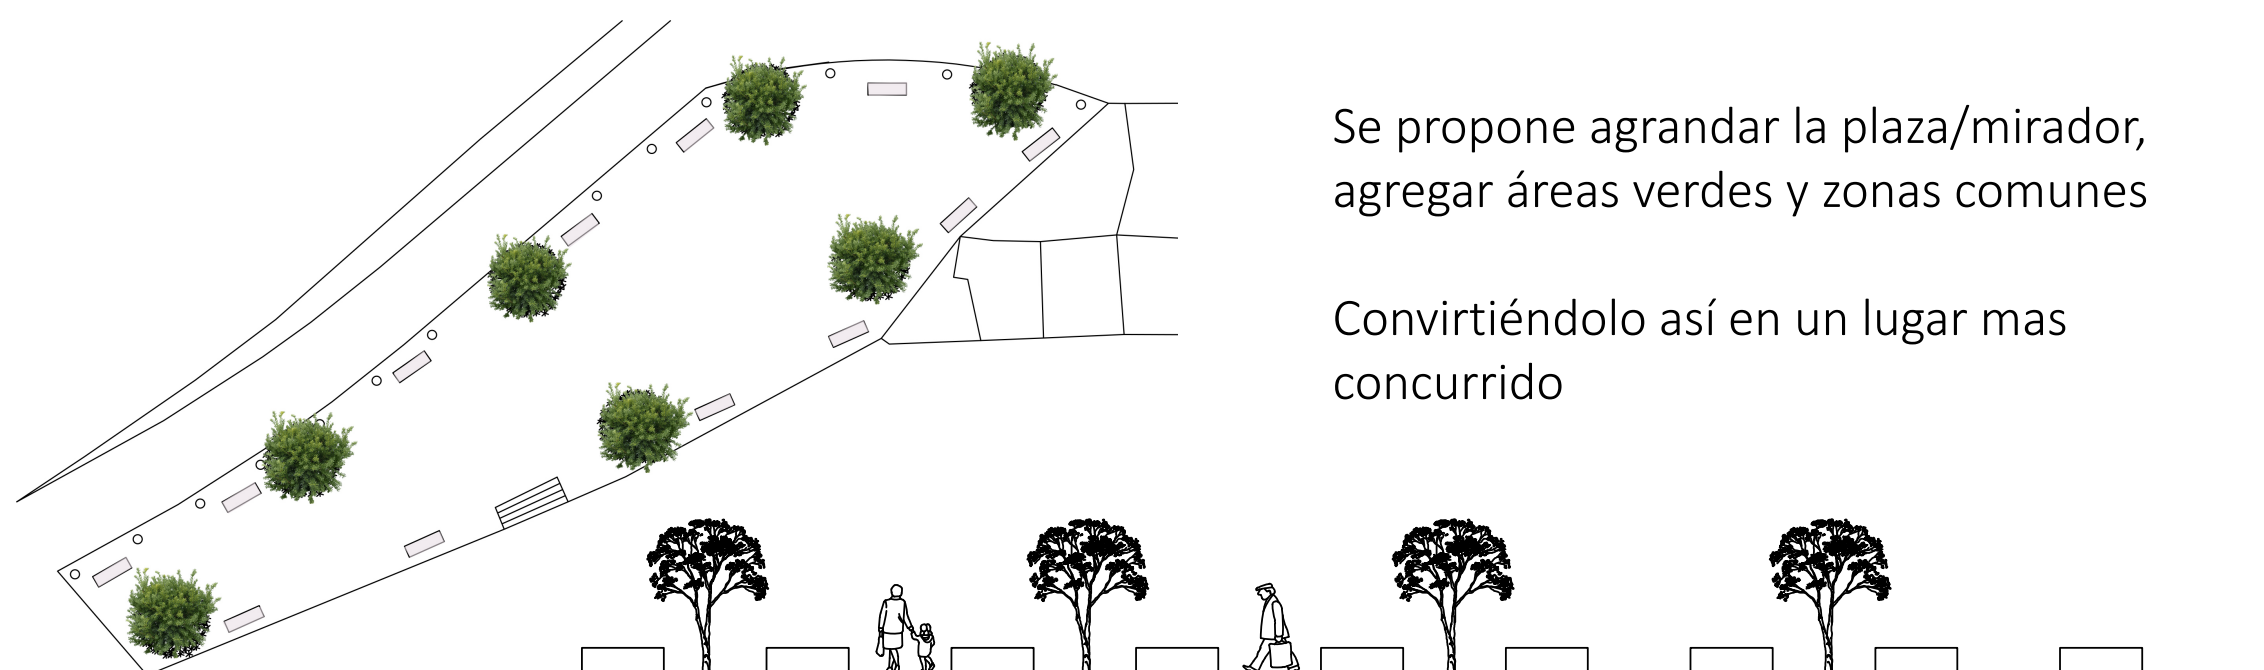

Se propone agrandar la plaza/mirador, agregar áreas verdes y zonas comunes

Convirtiéndolo así en un lugar mas concurrido