





Situación actual:  
La calle real como  
lugar de tránsito al  
centro de Loja




Calle Real

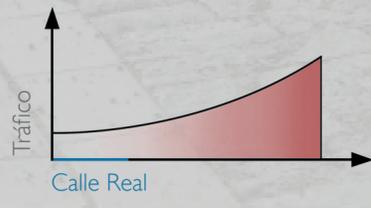

Calle Real

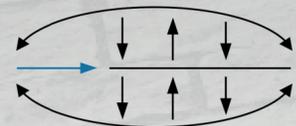

Esquema relativo del tráfico antes ...

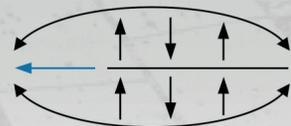

... y despues de la reordenación

Periferia

Centro


1. Fase: Reordenación del tráfico en Loja. Cambiar el sentido de la calle Real disminuyendo el paso de los coches. Ofrecer nuevos aparcamientos para residentes en los solares vacíos / en la planta baja de unos edificios elegidos

2. Fase: Nivelación de la calle usando un pavimento mosaico que abre a la relación entre el vehículo y el peatón.

3. Fase: Introducir equipamiento en la calle.

4. Fase: Aprovechar y rehabilitar 5 solares abandonados en la calle y convertirlos en espacios públicos atractivos para comercio / ocio, establecer una guardería y una escuela para atraer familias

La rehabilitación de la calle Real atrae nuevo público y reanima la vida. Esto fomentará unos nuevos usos.

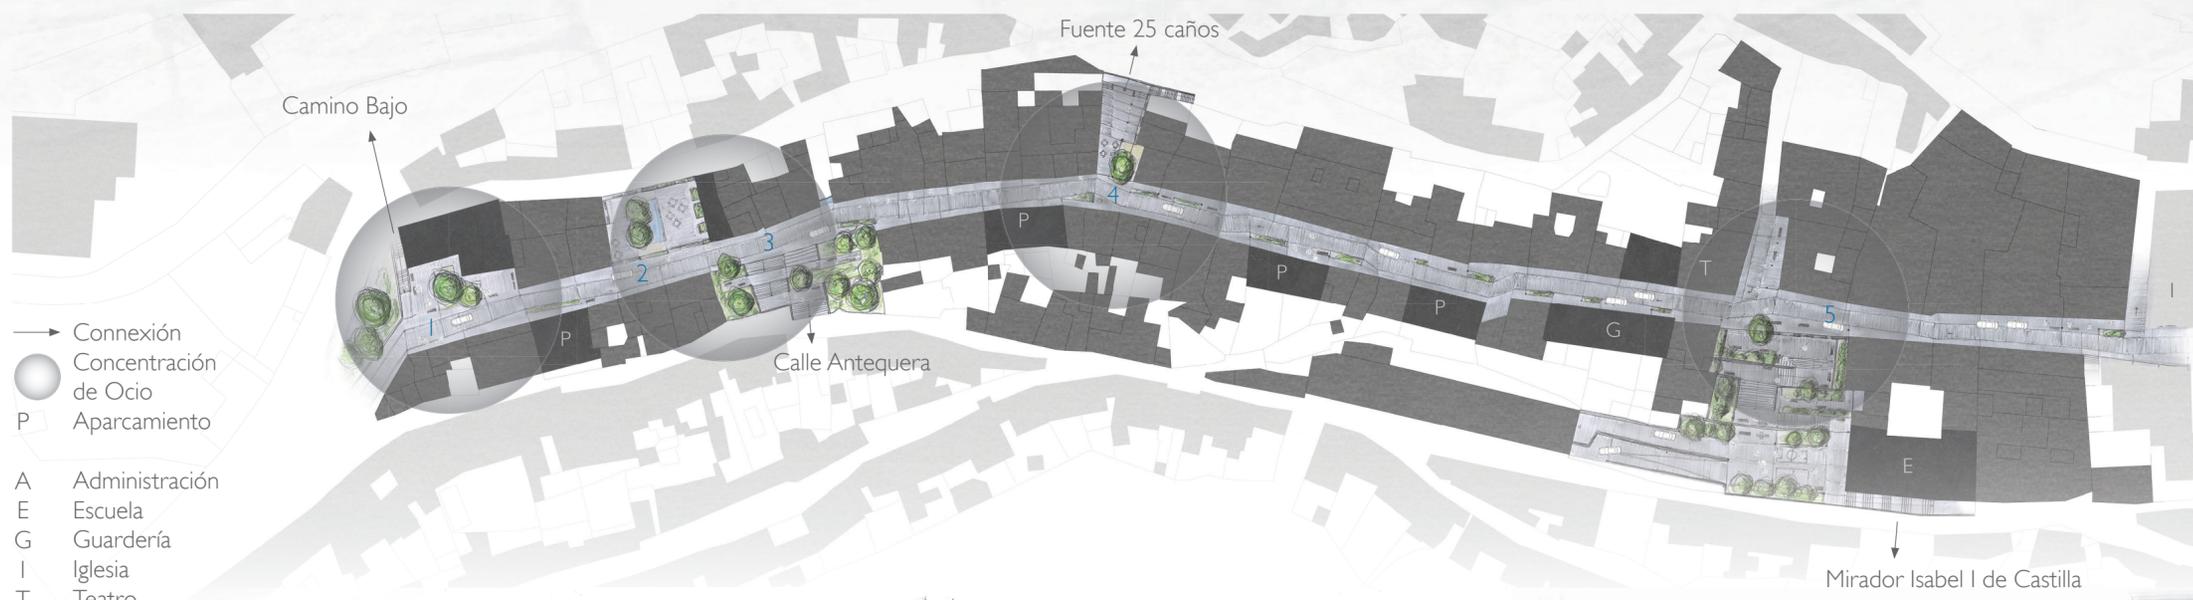

Alzado Sección