


CIUDADES Y FORMAS: CHANDIGARH

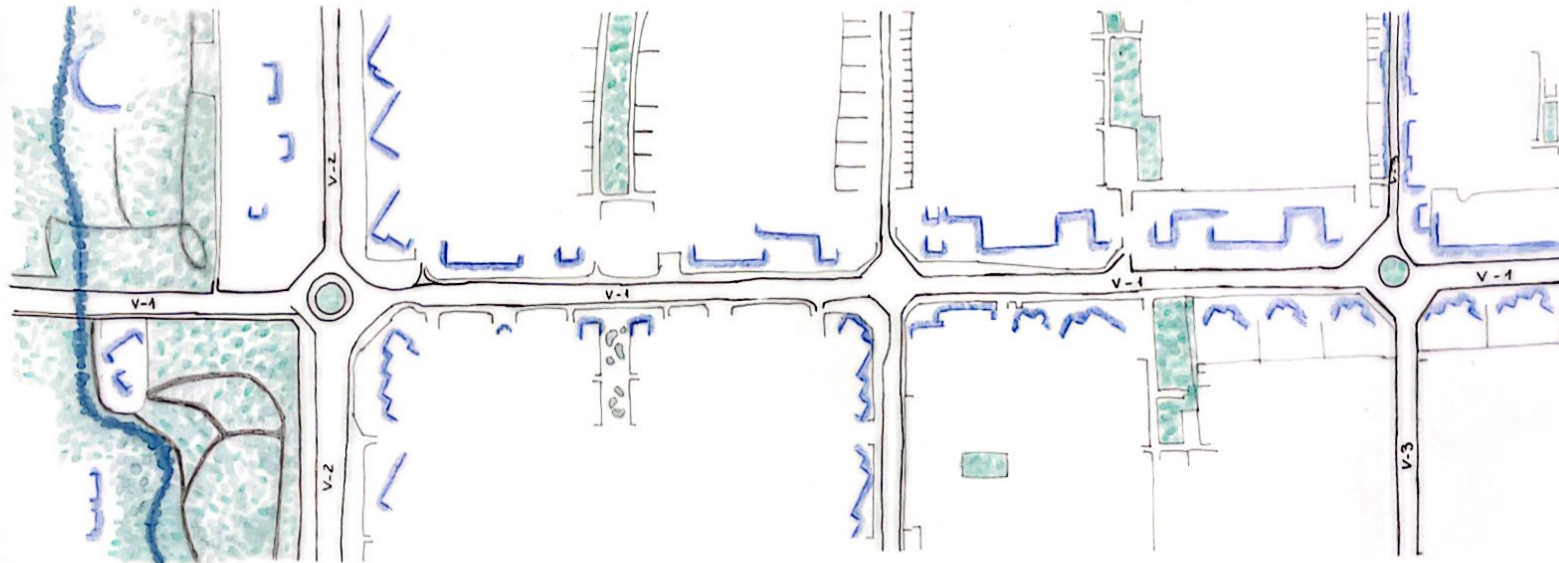

- AGUA
- ZONAS VERDES
- MANZANAS
- VÍAS PRIMARIAS (V-1, V-2, V-3)
- FACHADAS QUE TIENEN RELACIÓN CON LAS VÍAS PRINCIPALES

URBANISMO 1 - GRUPO A
LORENA MARÍA ALCAZAR VACA
CRISTÓBAL MARTÍNEZ FERRER
JAIME PÉREZ DOMÍNGUEZ