


USOS: CHANDIGARH

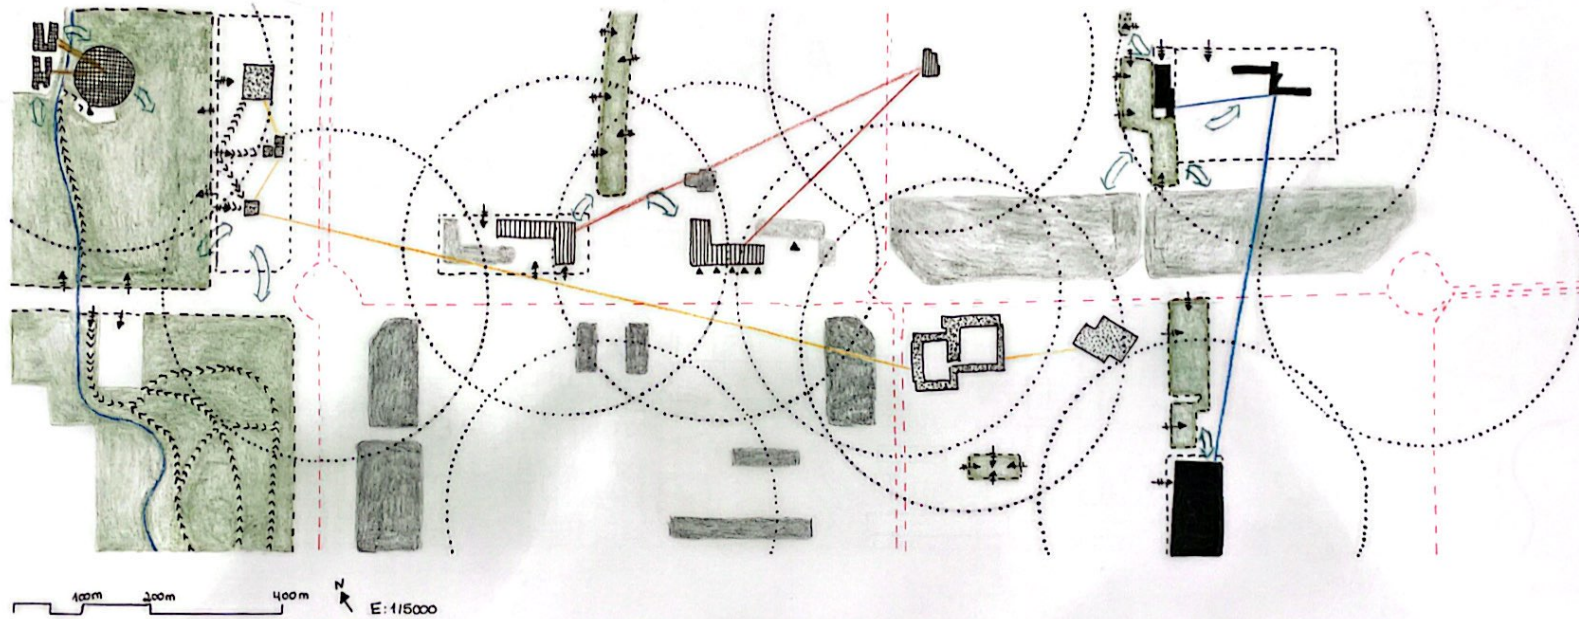

- | USOS | ACCESO | RELACIÓN |
|------------------|--------------------------|----------------------------------|
| ■ EDUCATIVO | □ RECINTO VALLADO | ↪ RELACIÓN CON ESPACIO VERDE |
| ▣ CULTURAL | ⇨ ACCESO RECINTO VALLADO | — RELACIÓN ENTRE USOS EDUCATIVOS |
| ▤ DEPORTIVO | ▲ ACCESO RECINTO | — RELACIÓN ENTRE USOS CULTURALES |
| ▥ SANITARIO | — LÍNEA AUTOBÚS | — RELACIÓN ENTRE USOS SANITARIOS |
| ▧ COMERCIAL | ○ RADIO DE 5 MIN ANDANDO | — RELACIÓN ENTRE USOS DEPORTIVOS |
| ▨ ADMINISTRATIVO | ➤➤➤ ACCESO PEATONAL | |
| ▩ ZONAS VERDES | | |

URBANISMO1-GRUPO A
 LORENA MARÍA ALCAZAR VACAS
 JAIME PÉREZ DOMÍNGUEZ
 CRISTÓBAL MARTÍNEZ FERRA