
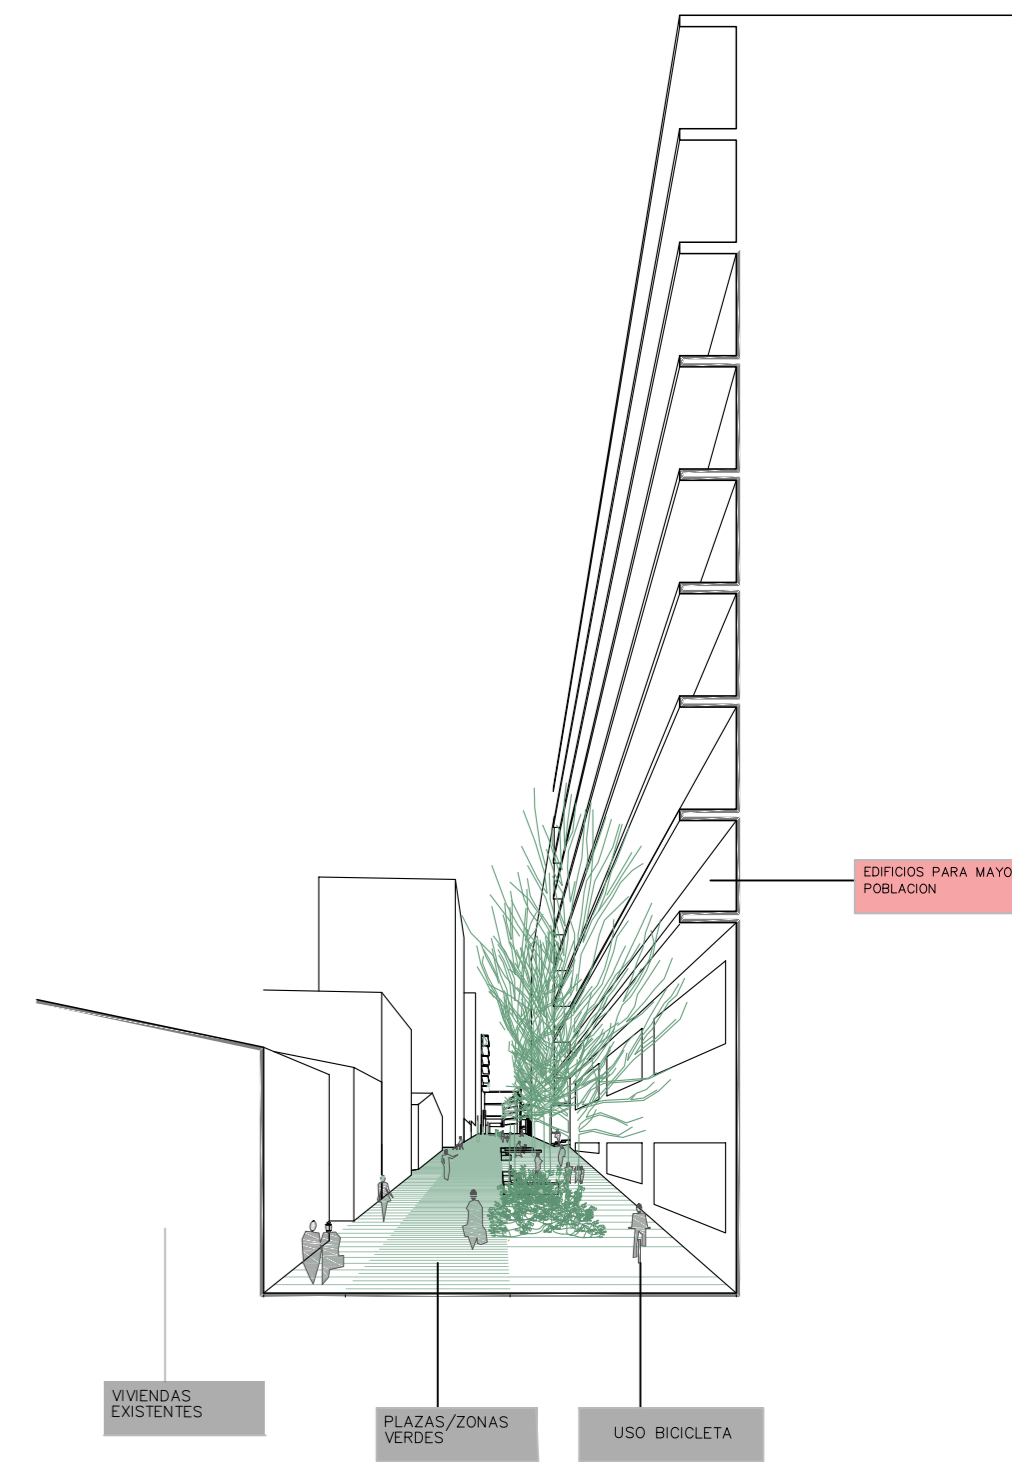
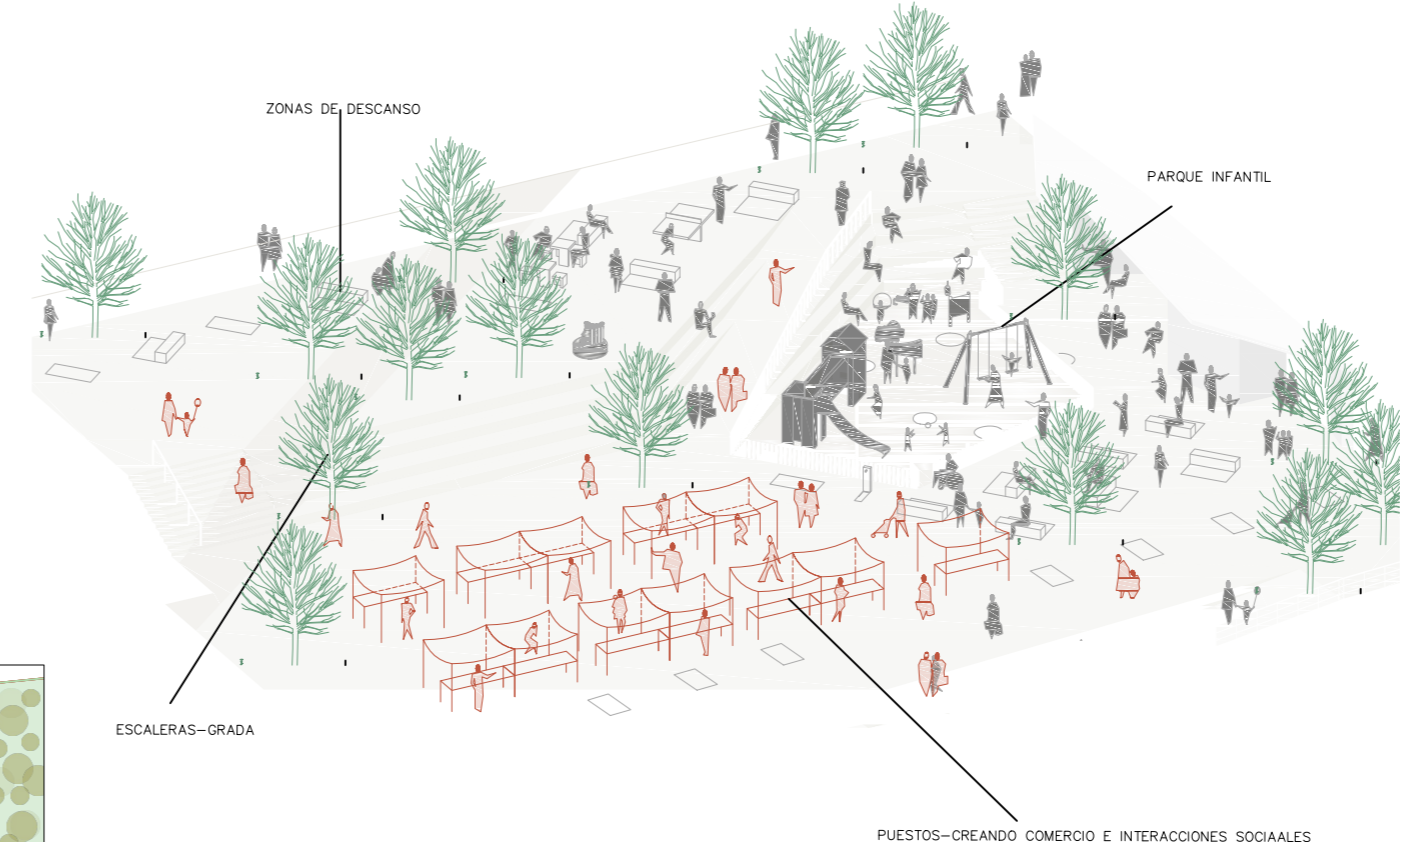


A TRAVÉS DE VEREDA URBANA EXPANDIDA, SE CONECTA CON UNA RED DE ESPACIOS VERDES QUE MEJORA LA CIRCULACIÓN PEATONAL Y CICLISTA REDUCIENDO ASÍ, EL USO DEL AUTOMÓVIL Y FOMENTANDO EL TRANSPORTE PÚBLICO.

EL PROYECTO SE BASA EN LA CONTINUACION DE LA LINEA VERDE EXISTENTE, QUE APROVECHA LAS ANTIGUAS VÍAS DE TREN PARA CREAR ESPACIOS VERDES QUE CONECTEN DIFERENTES PUNTOS DE LA CIUDAD. LA IDEA PRINCIPAL ES LLEBAR A CABO UNA OPERACIÓN DE INTERCAMBIO DONDE LOS ESPACIOS DE, APARCAMIENTO SE CONVIERTEN EN PLAZAS, PARQUES... BUSCA DEMOSTRAR EL POTENCIAL DE LOS VACIOS, TRANSFORMÁNDOLOS EN ZONAS ACTIVAS.

LOS NUEVOS EDIFICIOS ESTÁN DISEÑADOS PARA CONECTAR CON LAS PLAZAS Y ESPACIOS PÚBLICOS, MEJORANDO Y CREANDO RELACIONES SOCIALES. SON DE USO MIXTO, CON COMERCIOS Y OFICINAS EN LAS PRIMERAS PLANTAS Y VIVENDAS EN LAS SIGUIENTES. CONTARÁN CON PLACAS SOLARES EN LAS CUBIERTAS PARA MEJORAR LA SOSTENIBILIDAD DEL PROYECTO.

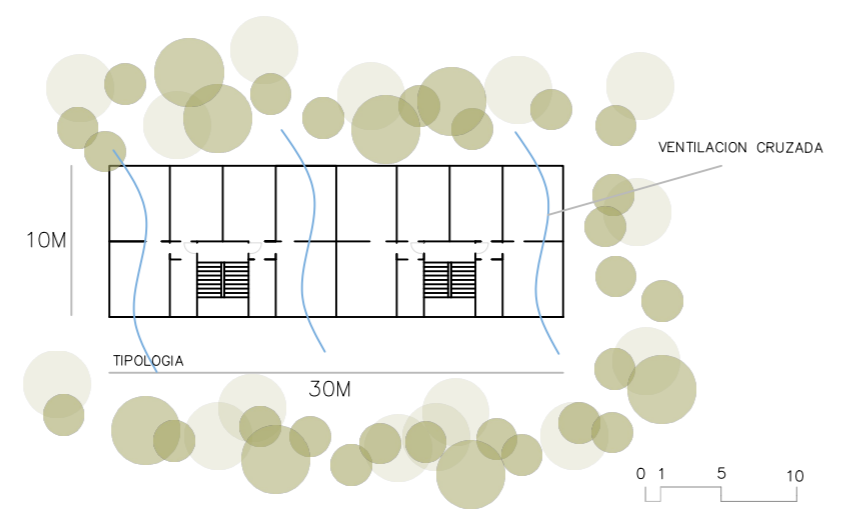


POSIBILIDAD PLAZA

EN COLOR SALMON SE DESTACAN LAS NUEVAS EDIFICACIONES PROPUESTAS. EN COLOR LILA, SE REPRESENTAN LAS CALLES MODIFICADAS, TAL Y COMO SE OBSERVA EN LA SECCION SUPERIOR. LAS ÁREAS DE ESPACIOS PÚBLICOS, COMO PLAZAS, PUNTOS DE ENCUENTRO, SE INDICAN EN RAYADO VERDE. FINALMENTE EN COLOR VERDE RELLENO, SE MUESTRAN LAS ZONAS VERDES, QUE COMPRENDEN JARDINES, PARQUES Y OTRAS ÁREAS AJARDINADAS.

- PLAZAS-PARQUES
- ZONAS VERDES-JARDINES
- NUEVOS EDIFICIOS USO MIXTO
- NUEVAS VÍAS DE COMUNICACIÓN

ESCALA 1:2500

0 10 50 100 150

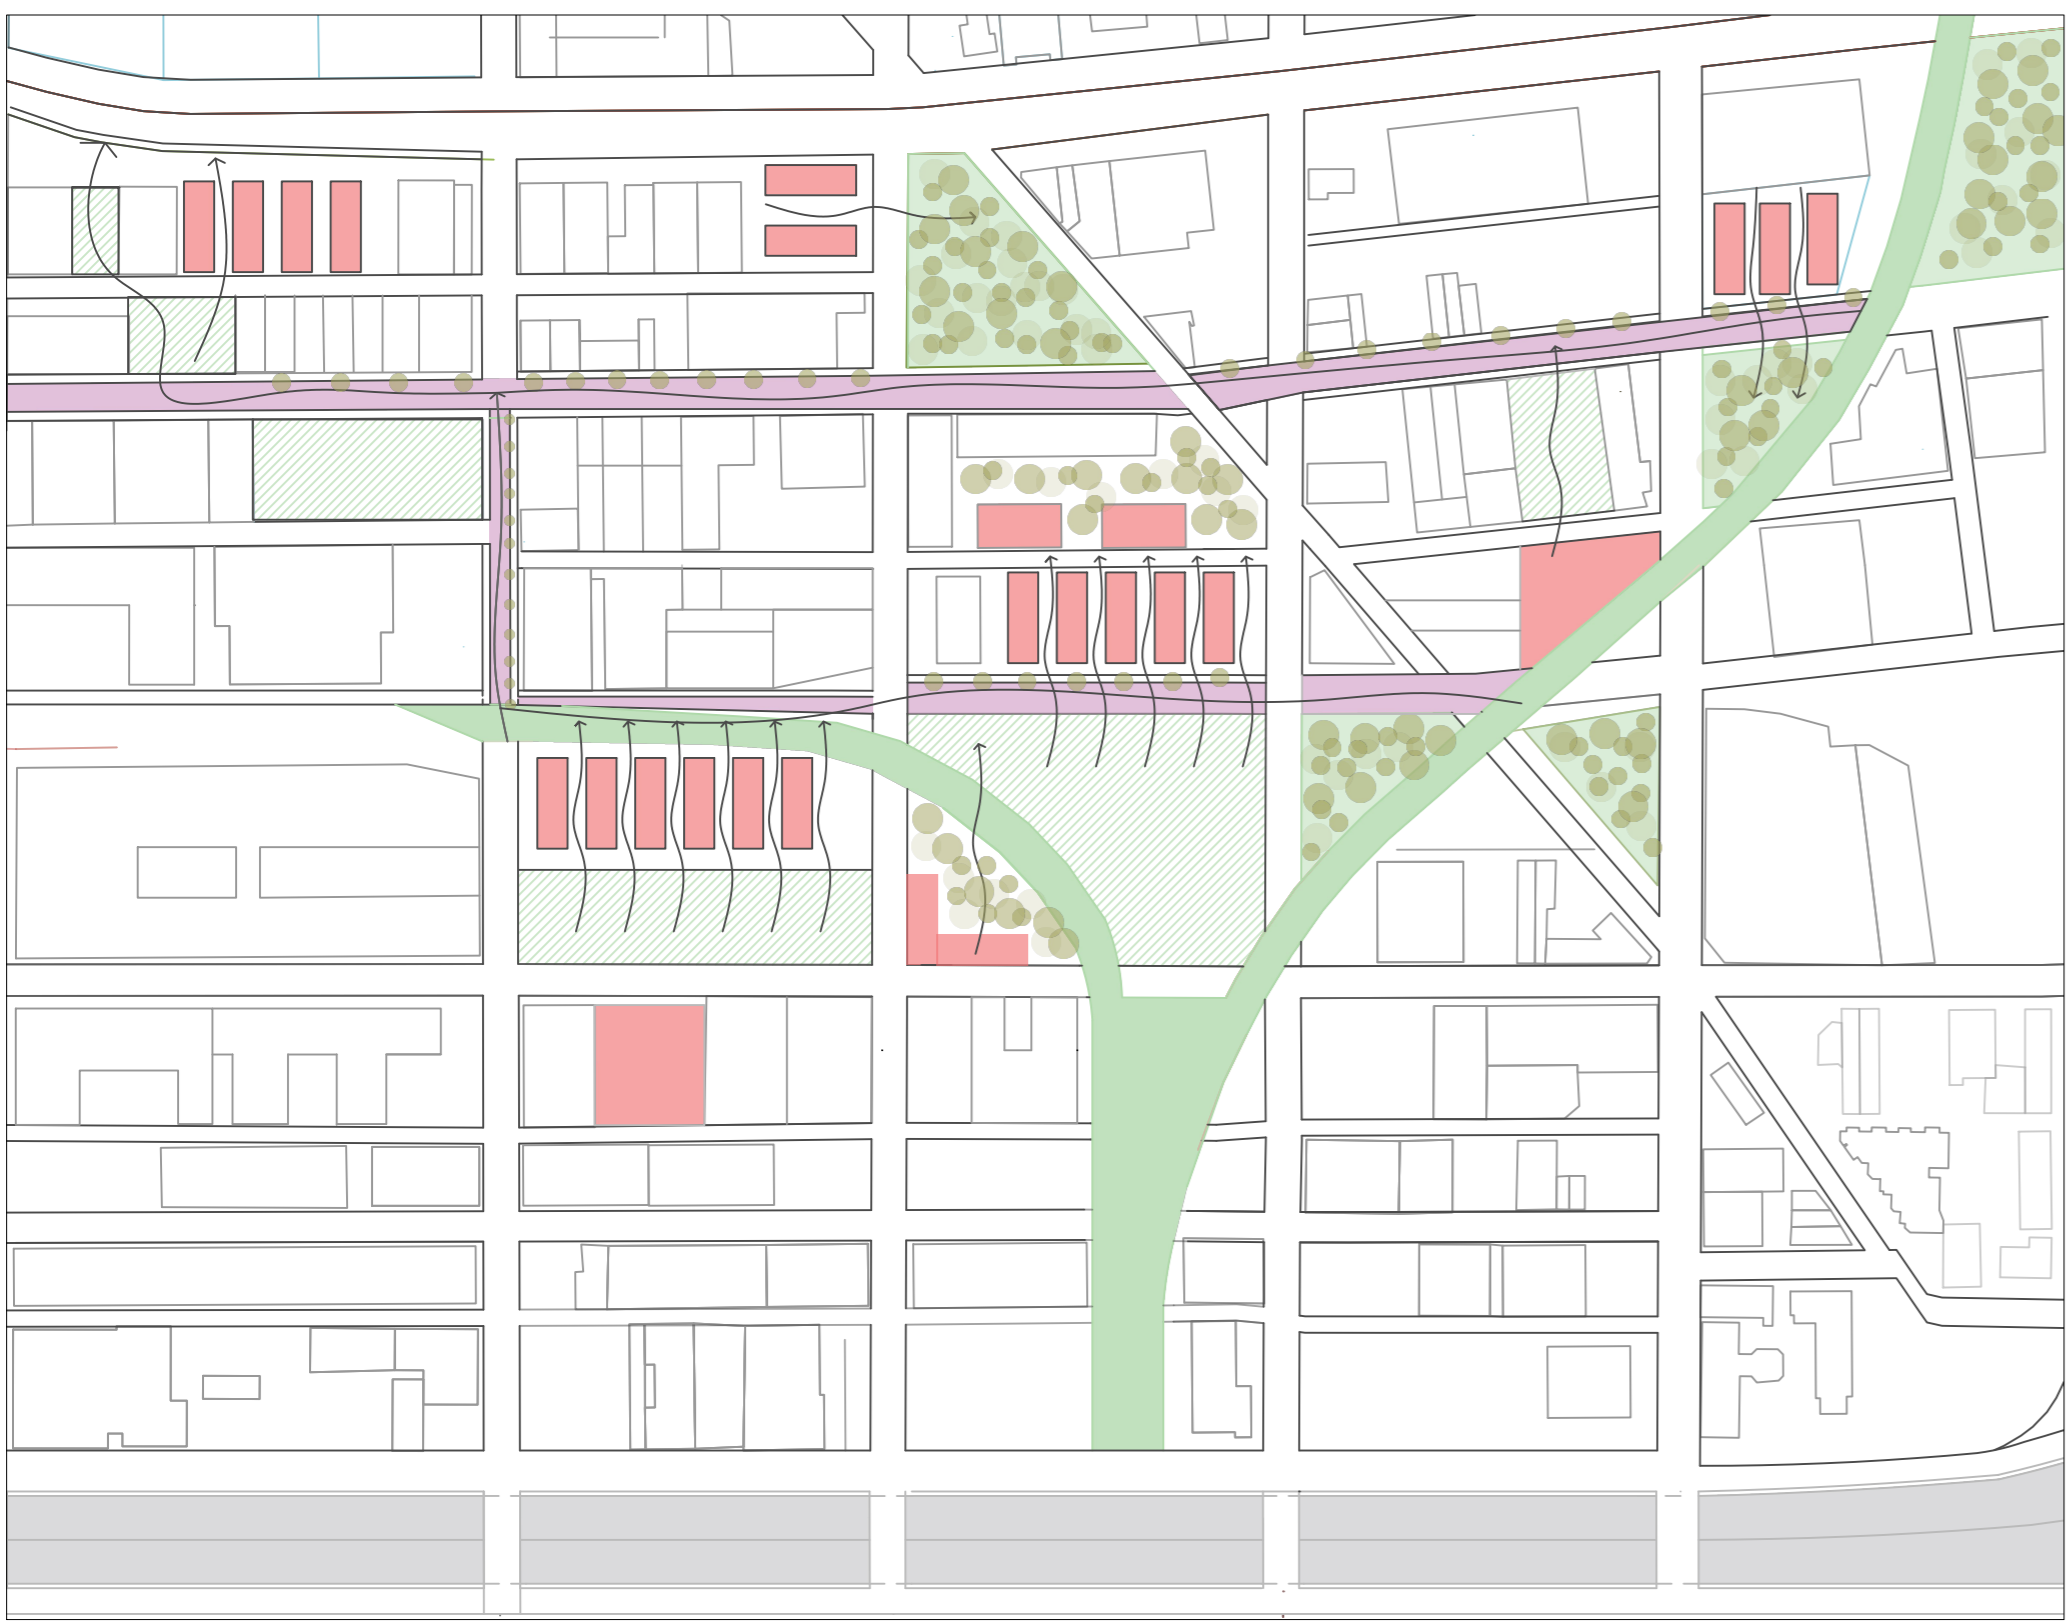

PROYECTO URBANO- FILADELFIA
CARMEN JIMÉNEZ VELASCO GRUPO A