





- VIAS PRINCIPALES
 - VIAS SECUNDARIAS
 - EDIFICIOS SINGULARES
 - MANZANA UNIFORME (+20m)
 - ZONA VERDE
 - CURVA DE NIVEL
- E. 1/5.000

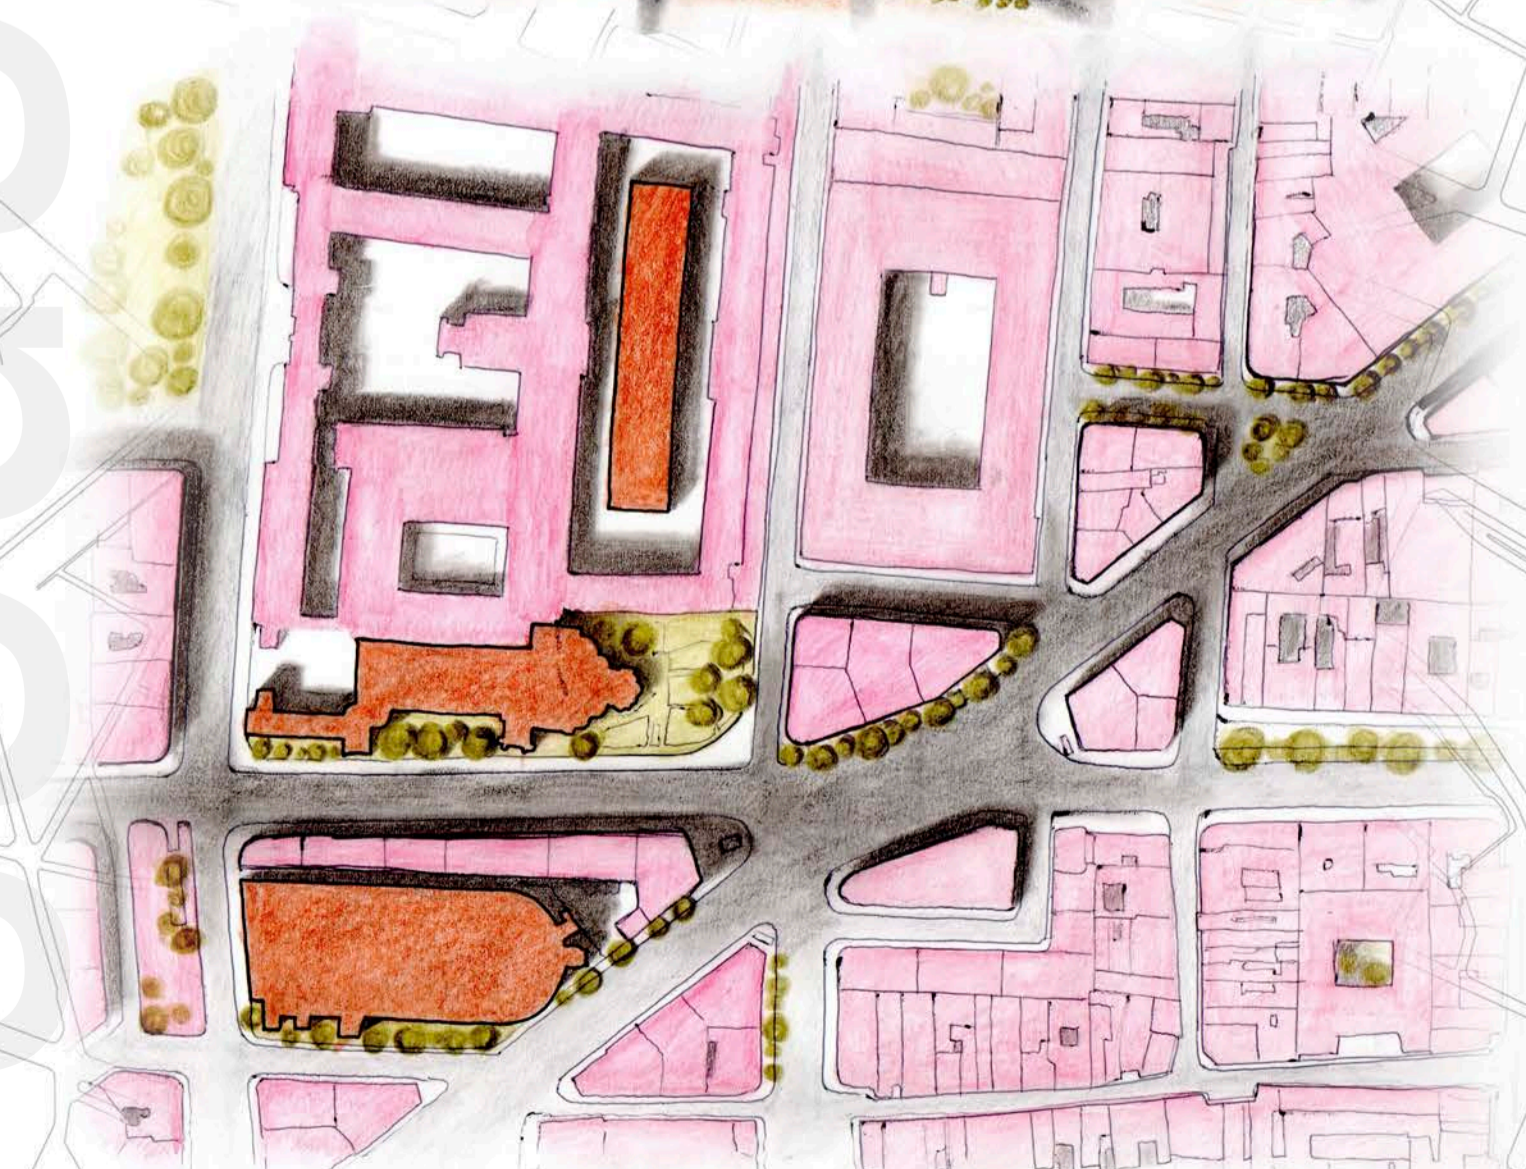

PARÍS

ENCUENTRO - EJE ENTRE
RUE RÉAMUR y RUE de TURBIGO
E. 1/2.000

Taller 1
Formas Urbanas
Urbanismo 2
GRADO EN ARQUITECTURA
R. MARIO ESMERALDA ZURITA
IGNACIO LLORENS HERNÁNDEZ
GRUPO - F

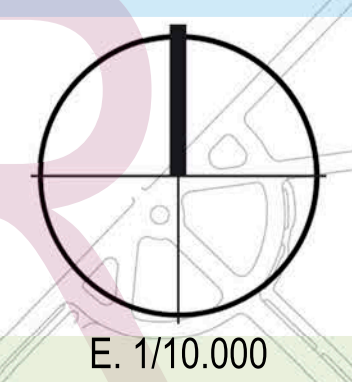

- TRAMAS EXISTENTES
- 1 RADIAL
 - 2 MALLA
 - 3 IRREGULAR

Edificabilidad m2/m2	Densidad (nº viviendas/Ha)	Ocupación %	Nº alturas (plantas)	Retranqueo a vial (metros)	Tipología predominante	Nº viviendas	infraestruct/vivienda (m.)
5,42	425,47	73,52	5,5	3	bloque viviendas	81690,24	0,36

PARIS 2016		Ventana objeto de estudio		Estudio de una vivienda/manzana actual tipo	
Población: 9.645.000 hab	Superficie: 105,40 km²	Densidad: 24.408 hab/km²	Elevación: 35 m.	Superficie manzana: 4.743,38 m2	Superficie de vivienda por planta: 3.669,38 m2
				Superficie destinada a patios: 1.074 m2	Superficie media estimada por vivienda: 90 m2
				Total viviendas por planta: 41	Media estimada de hab/viv: 3 total hab: 123
				Nº plantas manzana tipo ventana seleccionada: 7	Total viviendas: 287 total habitantes: 661

DATOS IDENTIFICATIVOS DEL TEJIDO URBANO