


TÚNEZ

1ⁿ

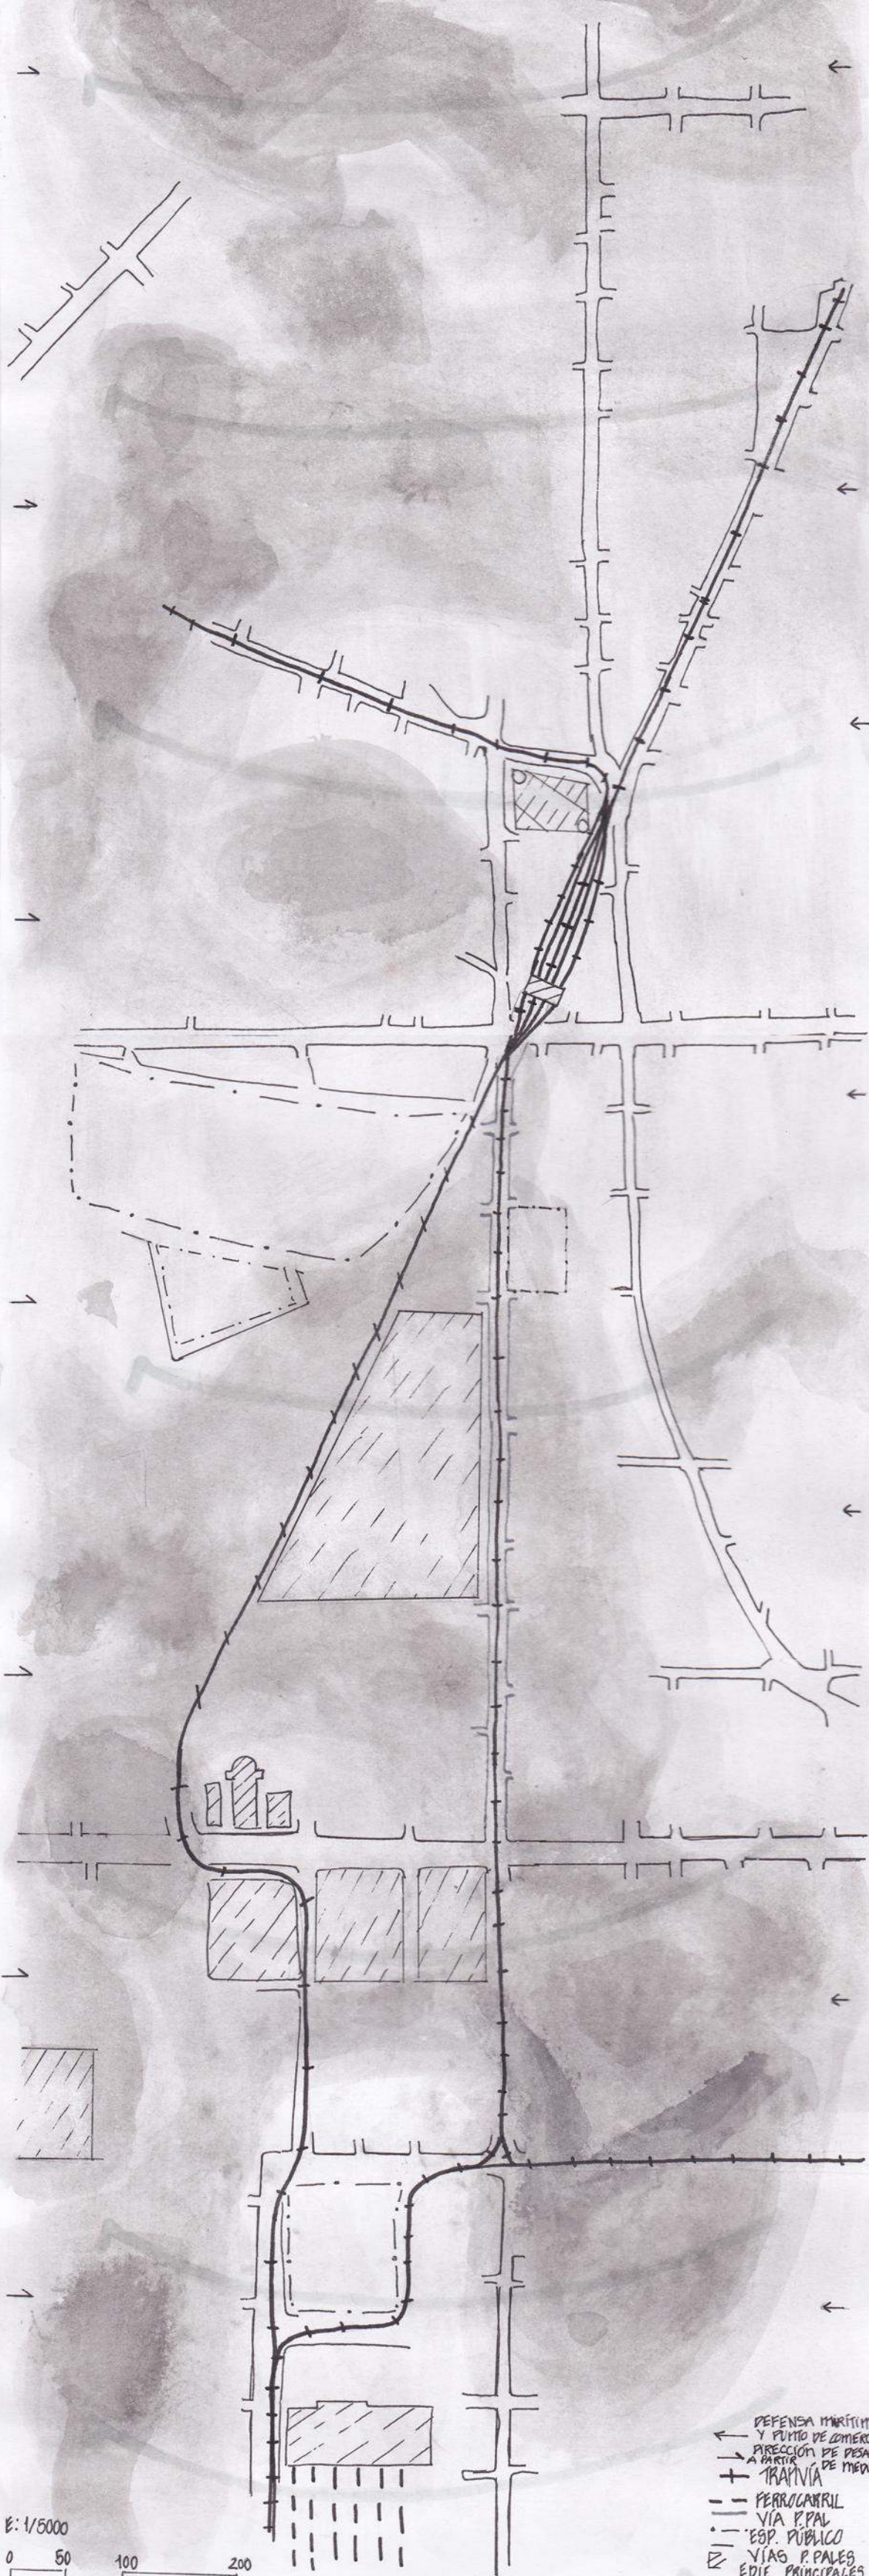

- ← DEFENSA MARÍTIMA Y PUNTO DE COMERCIO
- DIRECCIÓN DE DESARROLLO A PARTIR DE MEDIANA
- + TRAMVÍA
- FERROCARRIL
- VÍA P.PAL
- · · · · ESP. PÚBLICO
- ▨ VÍAS P. PALES
- ▨ EDIF. PRINCIPALES
- ▨ SOLEAMIENTO

E: 1/5000
0 50 100 200