




ZONA HORIZONTAL (PENDIENTE 2'5%)

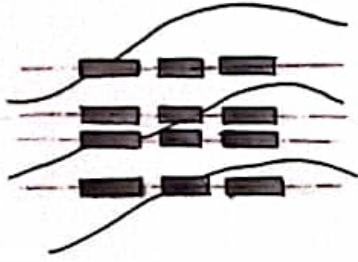


ZONA DE TRANSICIÓN (PENDIENTE 2'84%)

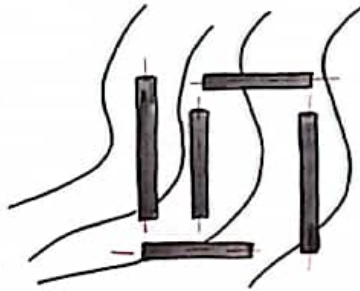

ZONA VERTICAL (PENDIENTE 3'83%)

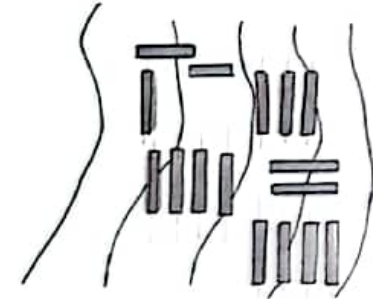

SECCIÓN LONGITUDINAL (PENDIENTE 2'47%)

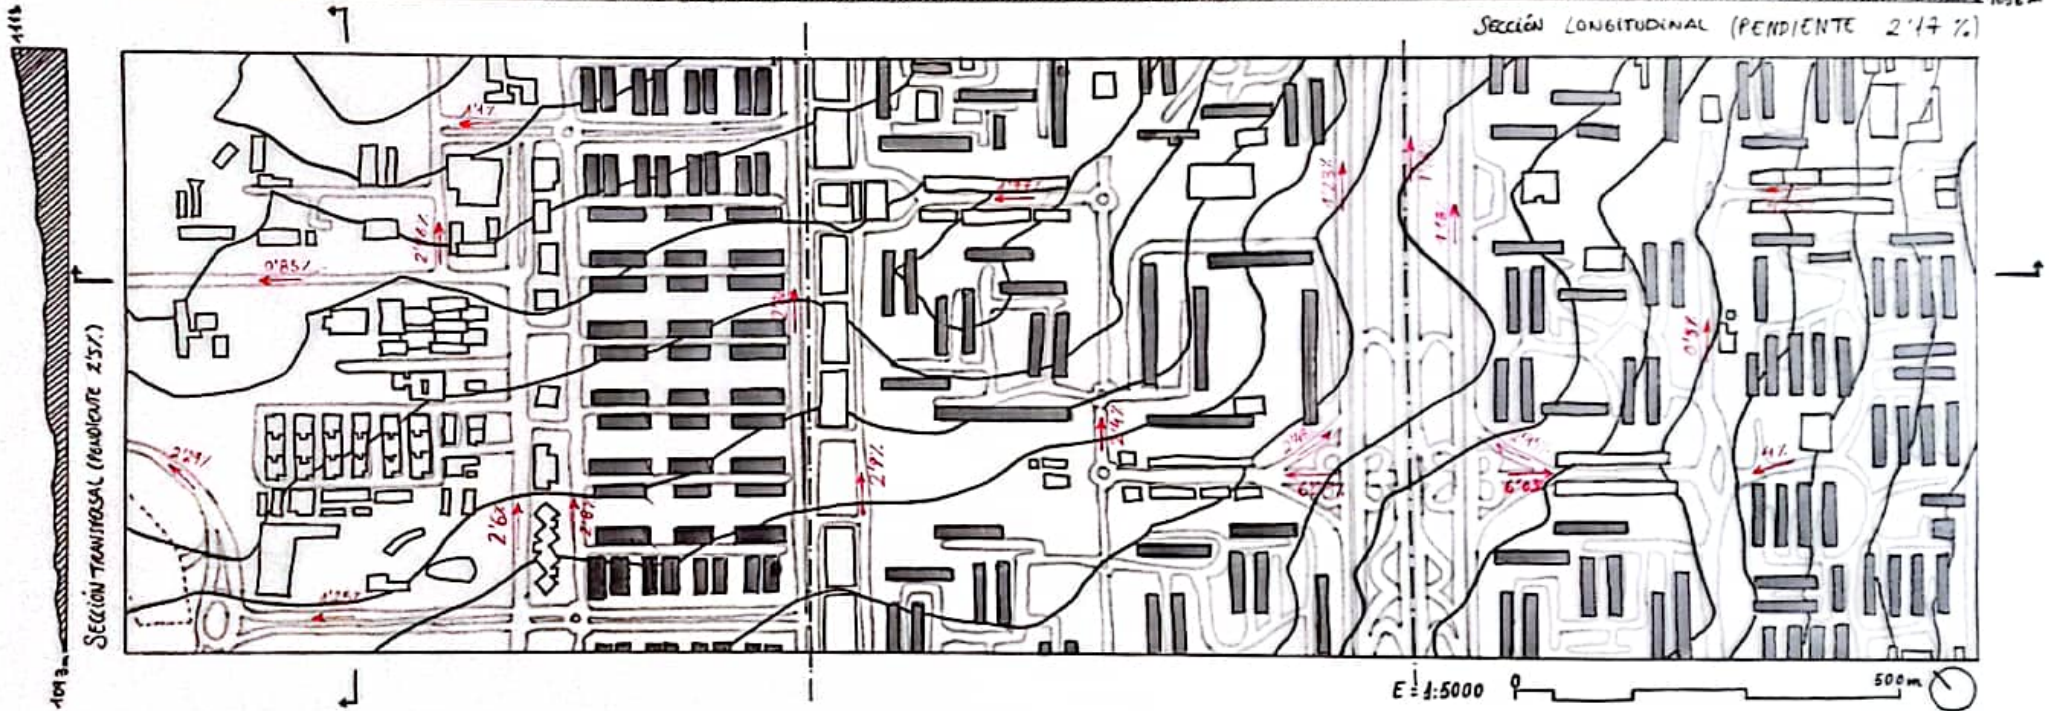

COMO VEMOS LA TOPOGRAFÍA DEL ÁMBITO DE ESTUDIO ES CAMBIANTE HALLA EL ESTE. FRENTE A ESTE PROBLEMA, LA ARQUITECTURA RESIDENCIAL SE ADAPTA A LAS CONDICIONES DEL TERRENO ORIENTÁNDOSE DE FORMA ORTOGONAL A LA PENDIENTE.