


TEJIDOS Y MANUALES

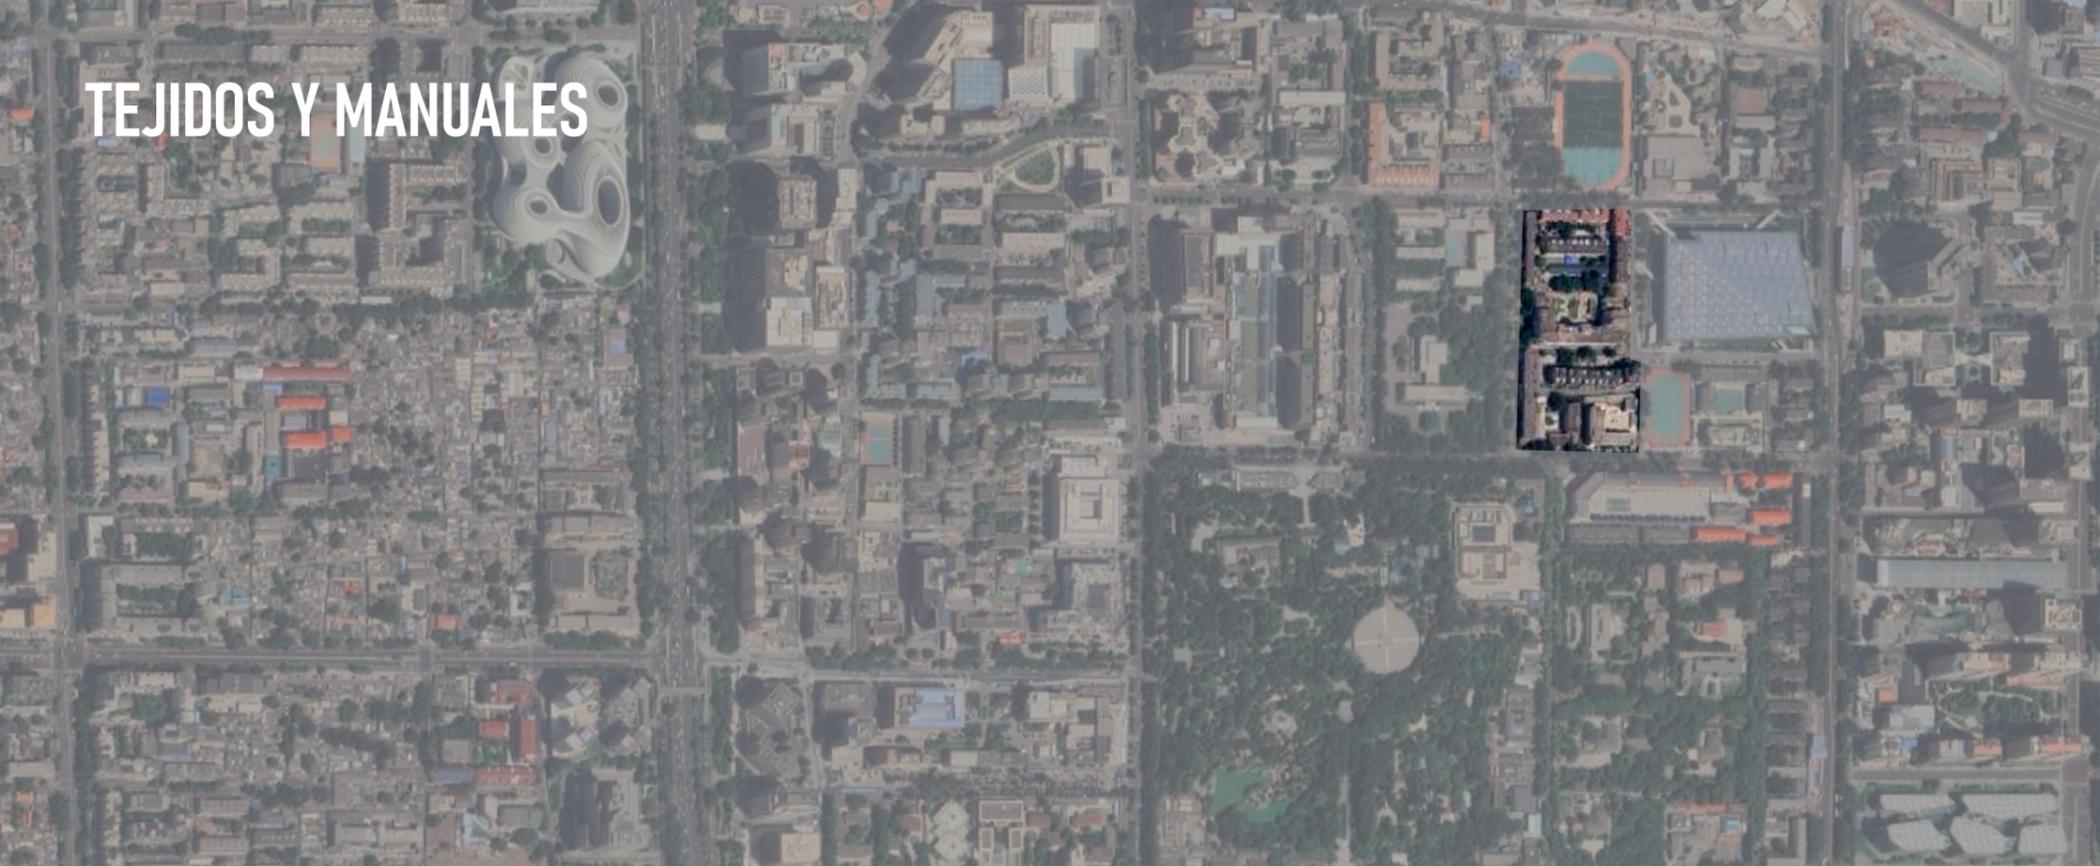

DENSIDAD BAJA

LA INTERVENCIÓN SE REALIZA EN UNA MANZANA DE 1,727ha, DEJANDO COMO ZONA TRABAJABLE UNA PARCELA DE 0,863ha. SE PROYECTAN 26 VIVIENDAS UNIFAMILIARES DE 100m² CONSTRUIDOS.

DENSIDAD MEDIA

LA INTERVENCIÓN SE REALIZA EN UNA MANZANA DE 1,366ha, DEJANDO COMO ZONA TRABAJABLE UNA PARCELA DE 0,683ha. SE PROYECTAN 41 VIVIENDAS UNIFAMILIARES DE 100m² CONSTRUIDOS.

DENSIDAD ALTA

LA INTERVENCIÓN SE REALIZA EN UNA MANZANA DE 0,92ha, DEJANDO COMO ZONA TRABAJABLE UNA PARCELA DE 0,46ha. SE PROYECTAN 46 VIVIENDAS, COMBINANDO 30 VIVIENDAS UNIFAMILIARES DE 100m² CONSTRUIDOS Y PLURIFAMILIARES DE 140m².

