



FILADELPHIA: ESTUDIO DE LA TOPOGRAFIA

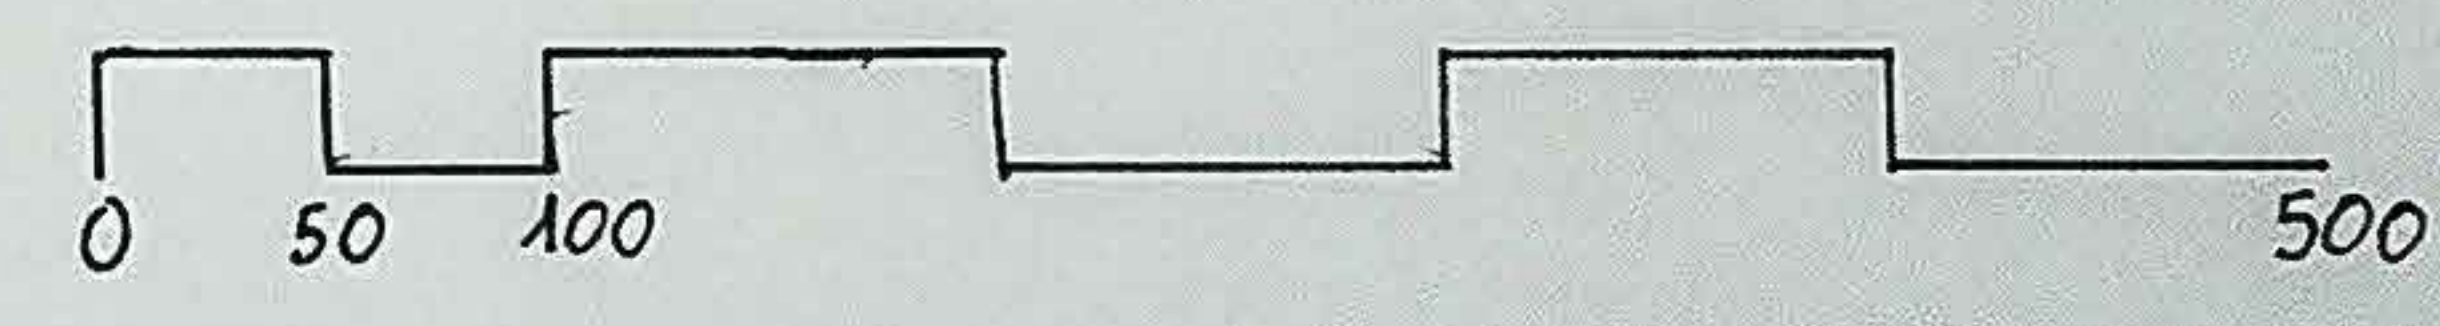

ESCALA: 1/5000

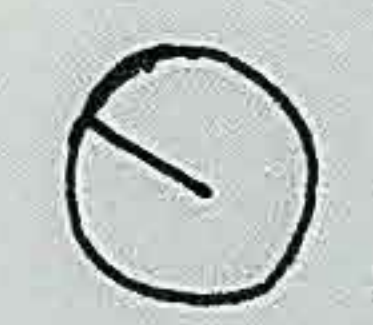

- ZONAS VERDES
- EDIFICACIONES DESTACADAS
- ZONA LLANA DONDE NACE LA CIUDAD
- ZONA INDUSTRIAL CON GRANDES RASCACIELOS
- ZONA RESIDENCIAL QUE SE VA ELEVANDO

- +1 NIVELES DE COTA
- VIAS PRINCIPALES
- VIAS SECUNDARIAS

SENTIDO DE EVACUACION DE AGUAS HACIA EL RIO SCHUYKILL