

- LEYENDA
- ZONA DE OCIO
 - HOSPITAL
 - ZONA CULTURAL
 - ZONA RESIDENCIAL
 - ALMACENES
 - ZONAS VERDES
 - CANALES Y LAGO
 - VÍAS SECUNDARIAS
 - ARTERIAS PRINCIPALES
 - ▨ CONEXIÓN FERROVIARIA



ESCALA 1:5000

PLANO URBANÍSTICO ALMERE
 MARÍA QUESADA BORJA, MARÍA BELÉN VILLAR
 REDONDO, ALEJANDRO DÍAZ BUSTOS
 URBANISMO 1. GRUPO E. CURSO 24-25
 PROF. FCA. JAVIER ABARCA ÁLVAREZ

ALMERE

TIPOLOGÍA RESIDENCIAL

SECCIÓN VIVIENDA PLURIFAMILIAR CON ZONA COMÚN

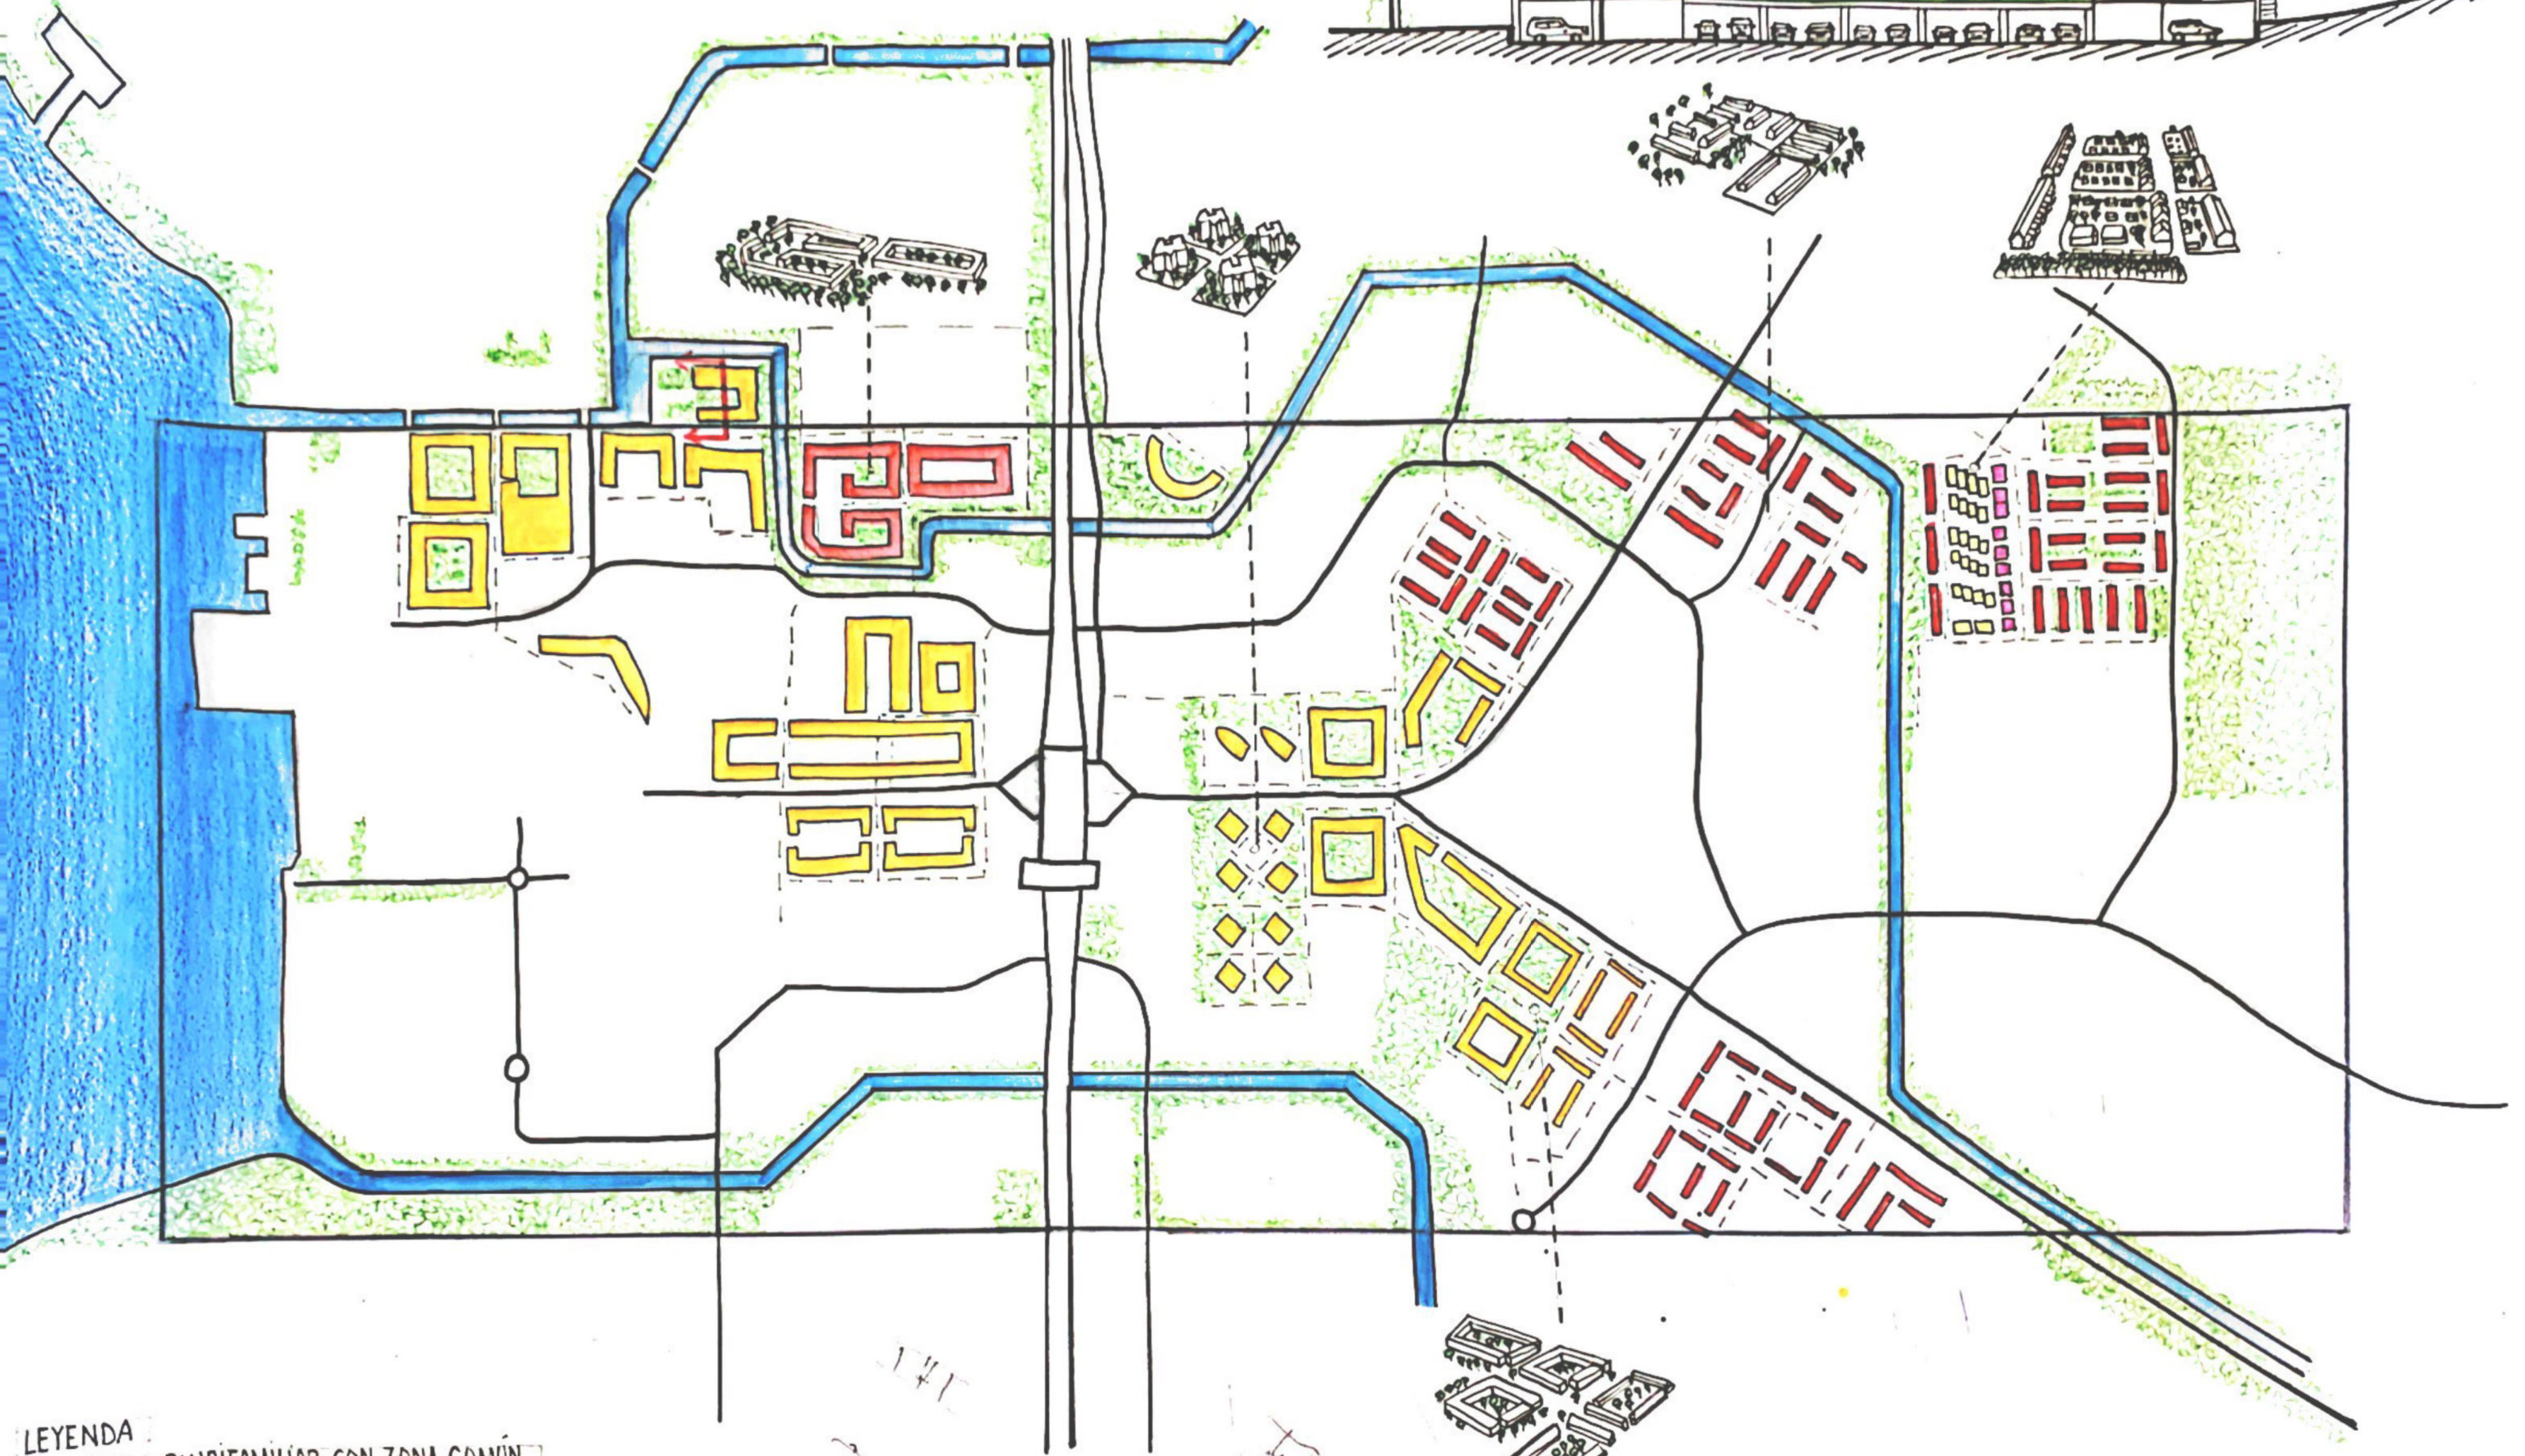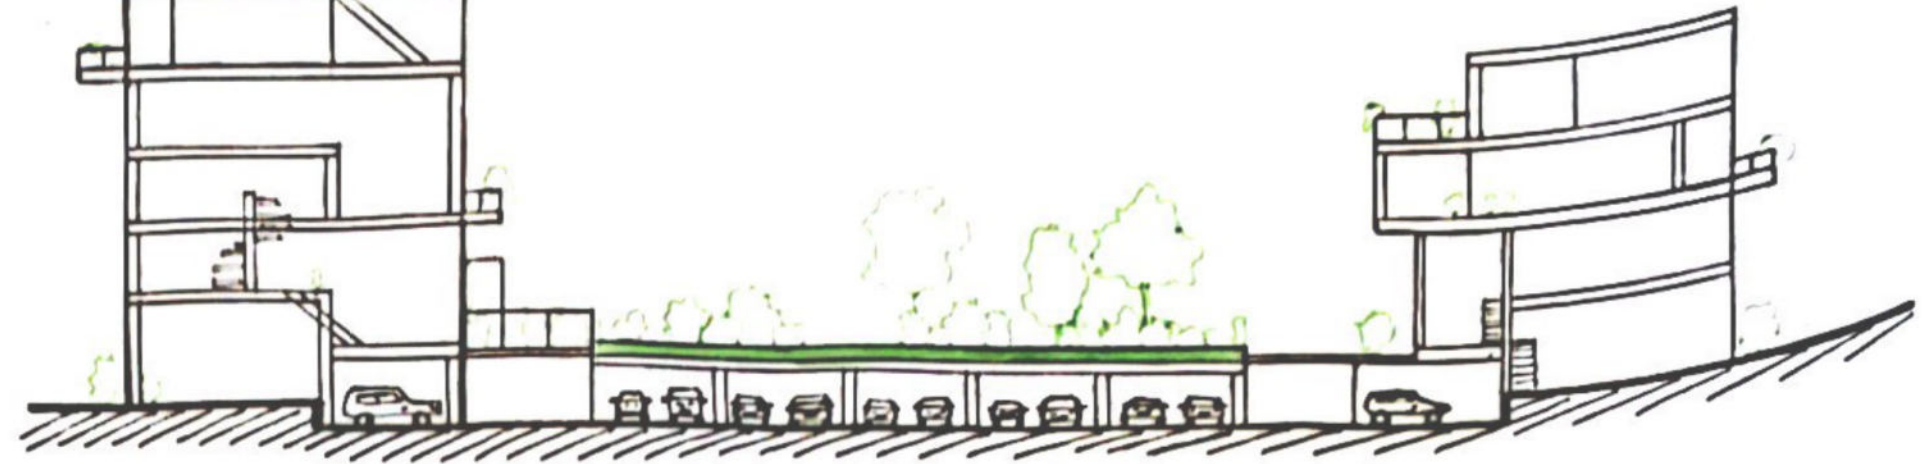

- LEYENDA
- VIVIENDA PLURIFAMILIAR CON ZONA COMÚN
 - VIVIENDAS UNIFAMILIARES ADOSADAS
 - VIVIENDAS EN HILERA
 - VIVIENDA UNIFAMILIAR INDIVIDUAL

ESCALA 1:5000

ALEJANDRO DÍAZ BUSTOS
 MARÍA QUESADA SORÍA
 MARÍA BELÉN VILLAR REDONDO
 URBANISMO A. F.º JAVIER ABARCA ÁLVAREZ

G.E.