



- VÍAS PRINCIPALES
- VÍAS SECUNDARIAS
- EDIFICIOS SIGNIFICATIVOS
- MANZANA UNIFORME (±18m)
- ZONA VERDE
- CURVA DE NÍVEL
- AGUA



## PARÍS



GRADO EN ARQUITECTURA  
URBANISMO I - Urban Games

Octubre-2015 Grupo-E

R. MARIO ESMERALDA ZURITA  
IGNACIO LLORENS HERNÁNDEZ  
JUAN MANUEL POZA MORENO



0 5 10 20  
E. 1/2000  
\* SECCIÓN A-A'

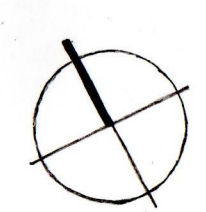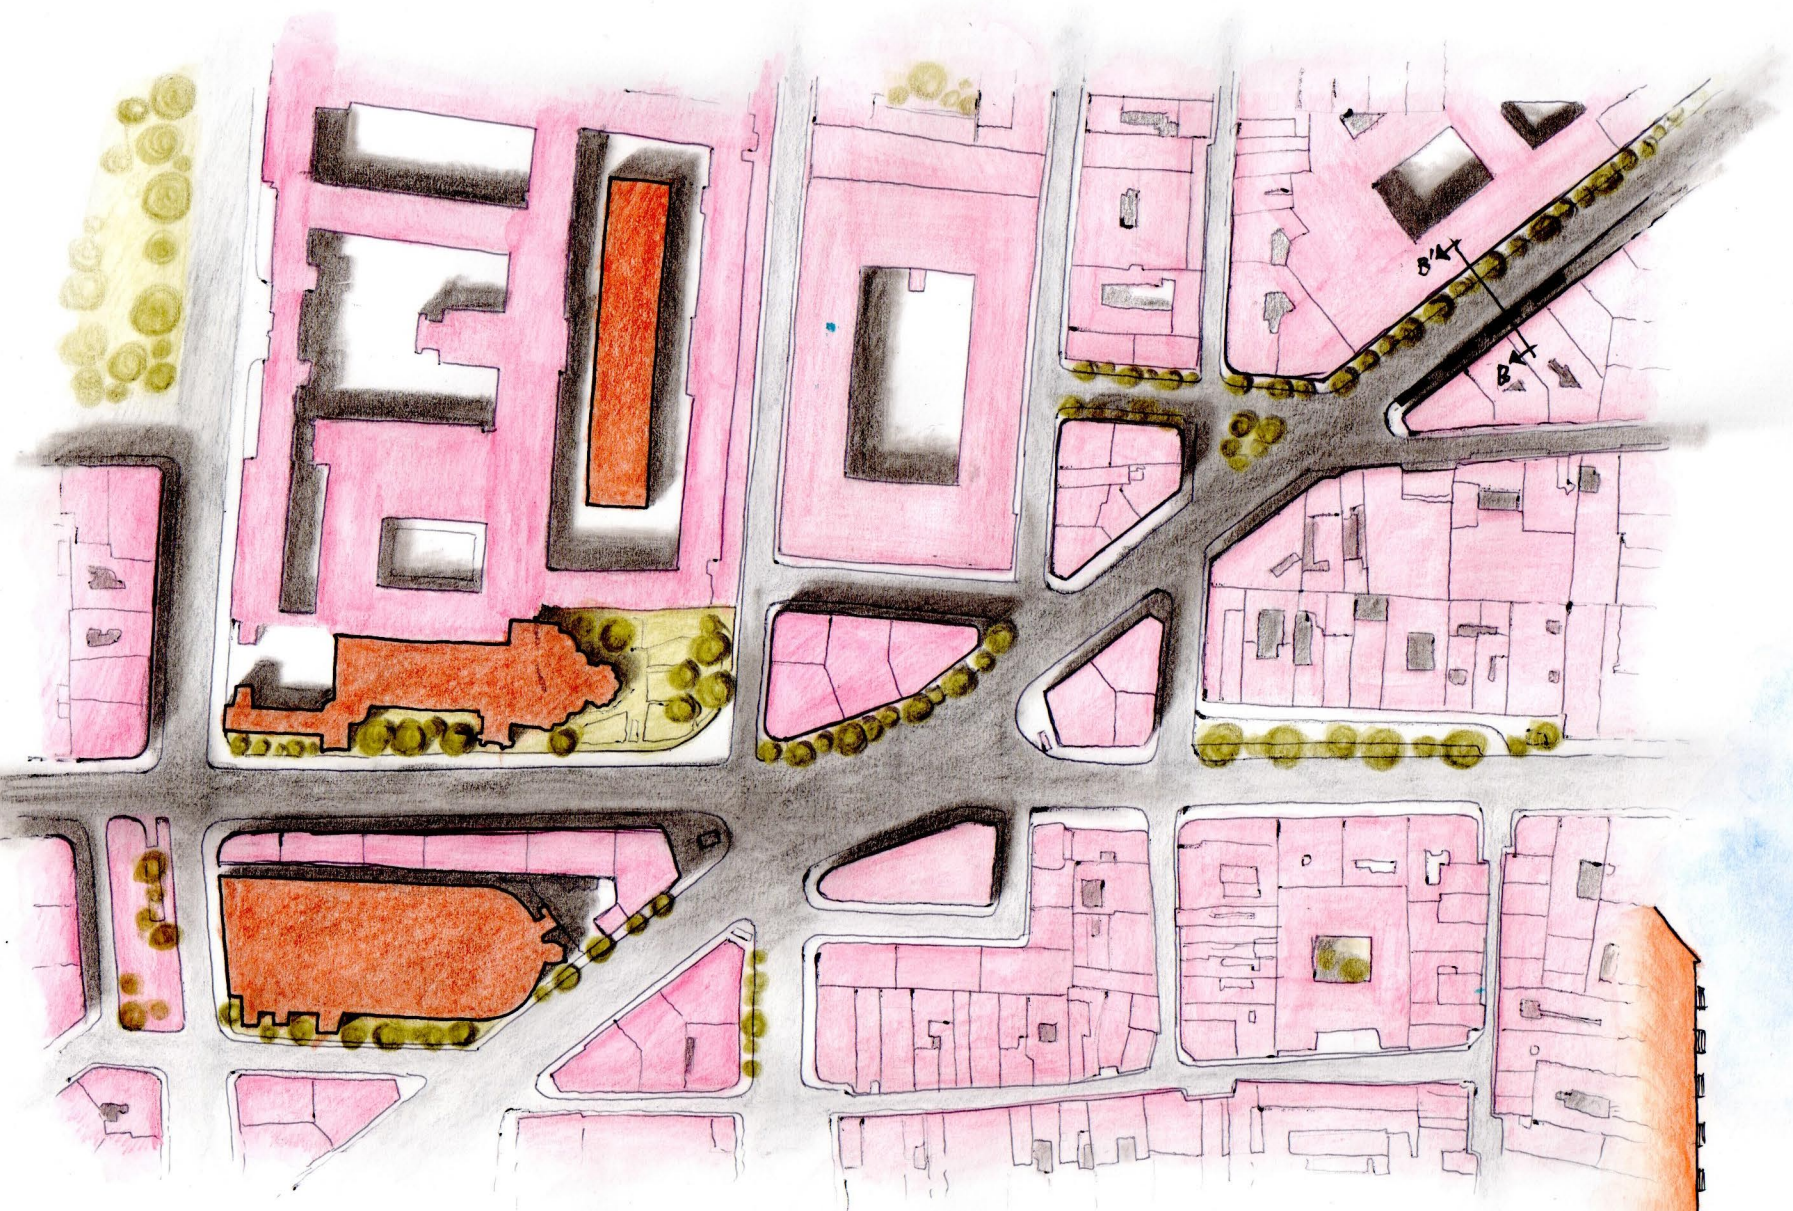

ENCUENTRO-EJE entre  
RUE RÉAUMUR y RUE DE TURBIGO  
E. 1/2000

SECCIÓN B-B'  
E. 1/500