




GRANADA

VALORACION DEL TRAZADO Y LA ARQUITECTURA

TIPOLOGÍAS Y PARCELACION

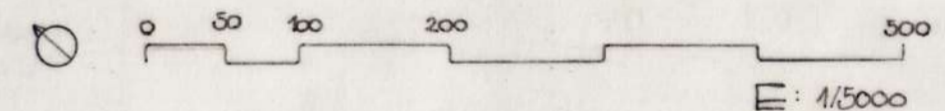

ALEJANDRO BLANCO ELICES
CRISTINA OCON TORIBIO
ISABEL SANCHEZ ARMENTEROS

U/O PRIVADO - VIVIENDA UNIFAMILIAR


- AISLADA
- PAREADA
- ADOSEADA

- BLOQUE VIVIENDA PLURIFAMILIAR


- SIN PATIO
- CERRADO CON PATIO
- ABIERTO CON PATIO
- AGRUPACIÓN

U/O PÚBLICO

- ESTACIÓN DE TREN
- BLOQUE USOS VARIOS ≤ 3 PLANTAS

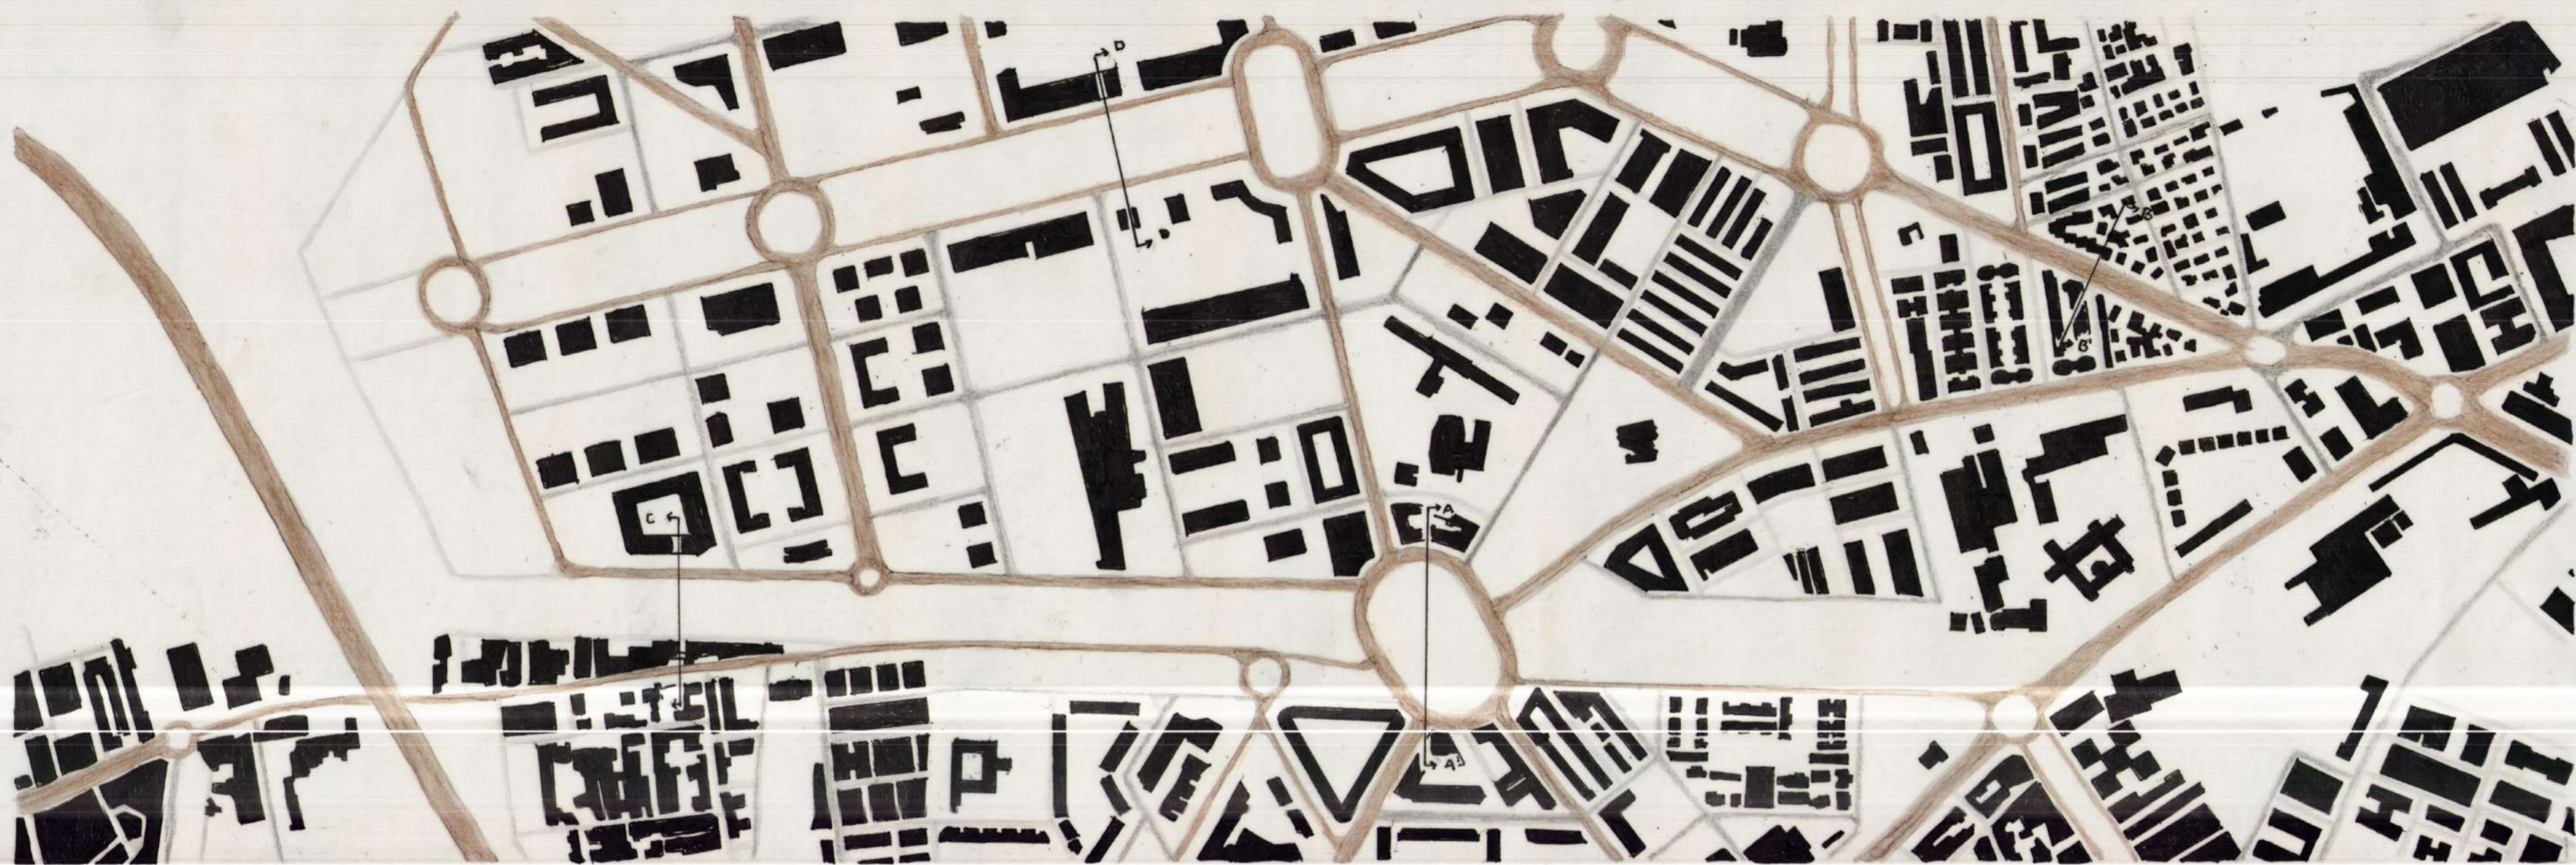


GRANADA
 VALORACIÓN DEL TRAZADO
 Y LA ARQUITECTURA

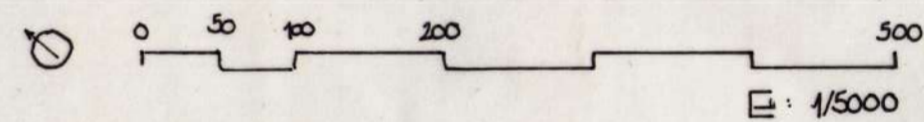


ALEJANDRO BLANCO ELICES
 CRISTINA OCON TORIBIO
 IABEL SÁNCHEZ ARMENTEROS


SECCIÓN A-A'

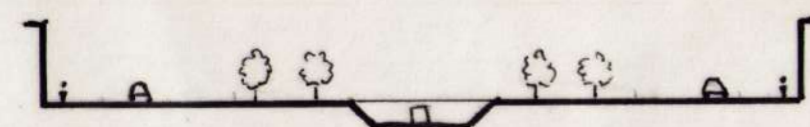

SECCIÓN B-B'

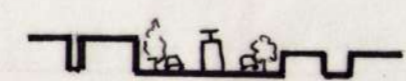

SECCIÓN C-C'

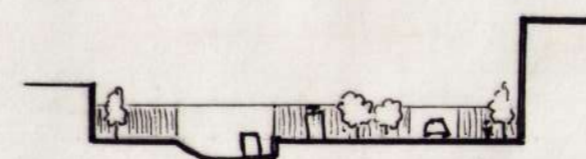

SECCIÓN D-D'

