


Valoración inicial de la Arquitectura

Tipología de edificación básica

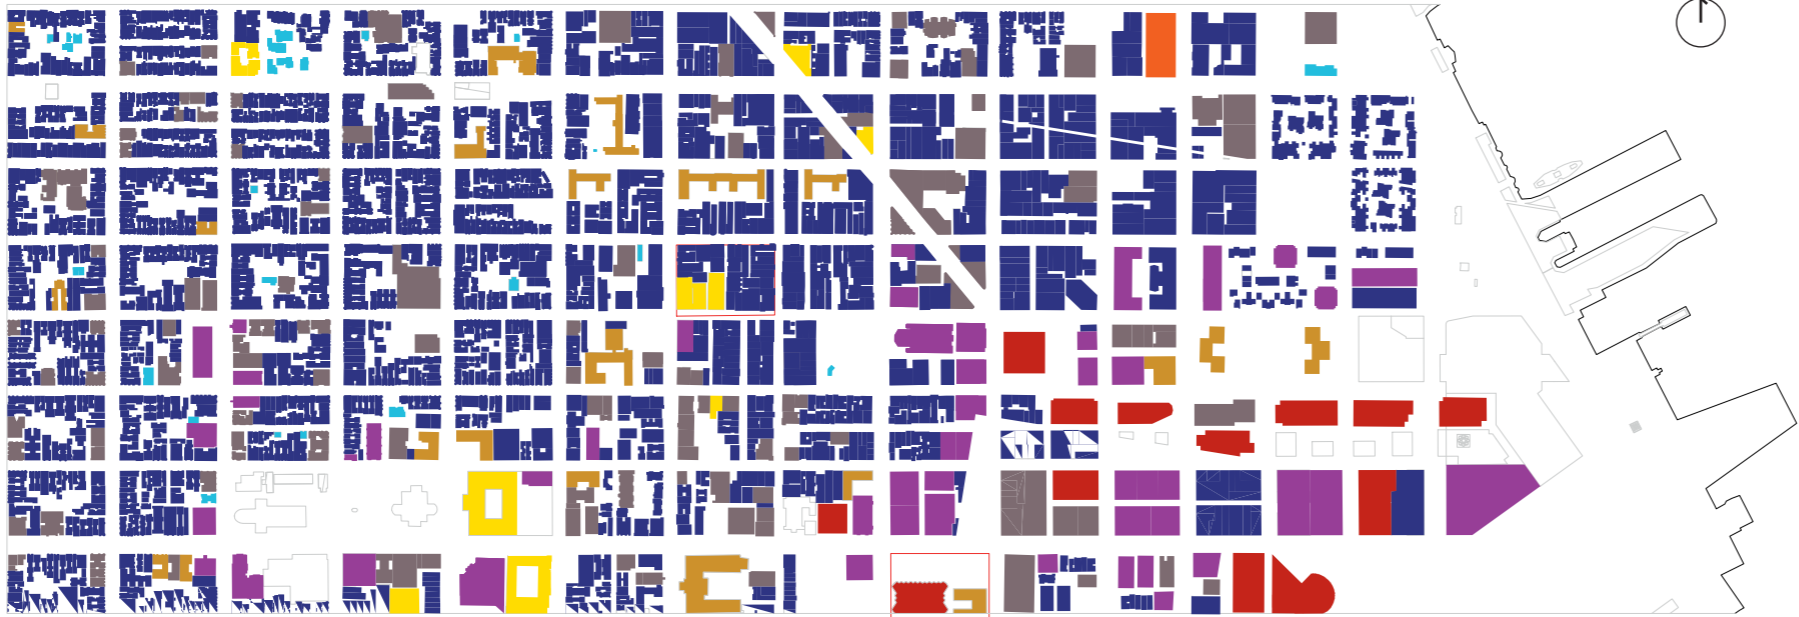

- casa aislada
 - casa pareada/en hilera
 - bloque a patio
 - bloque a patio abierto
 - bloque cerrado
 - torres
 - rascacielos
- Las manzanas de San Francisco tienen un tamaño de 120m x 90m y pertenecen a un esquema reticular que forma la ciudad.

Tipologías de edificación:

