


# CONJUNTOS HISTORICOS DEL REINO DE GRANADA: SANTA FE




propuesta acceso oeste al casco antiguo




bordes actuales

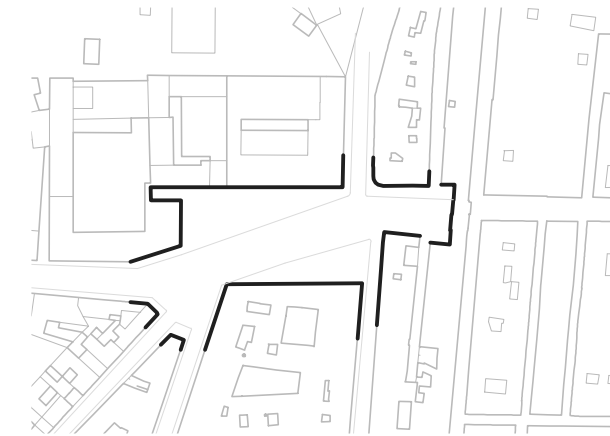

nuevos bordes propuestos

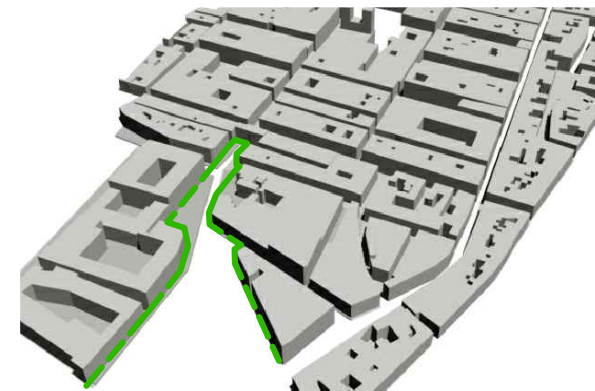


volumetría actual

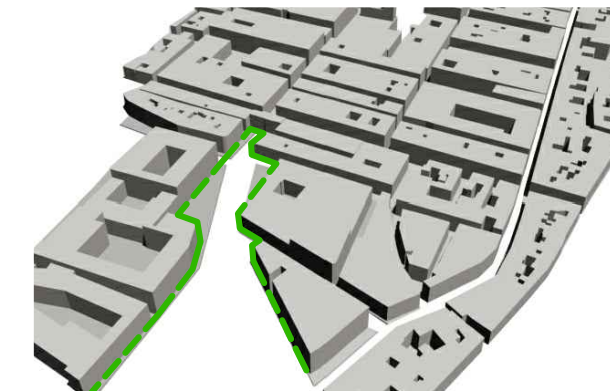

volumetría de la propuesta



recorridos propuestos

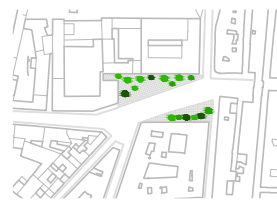


espacios públicos



panoramica actual

La propuesta trata de recuperar los antiguos accesos del casco antiguo, según los postulados de Giovanonni, mediante el esponjamiento y la apertura de espacio disponible

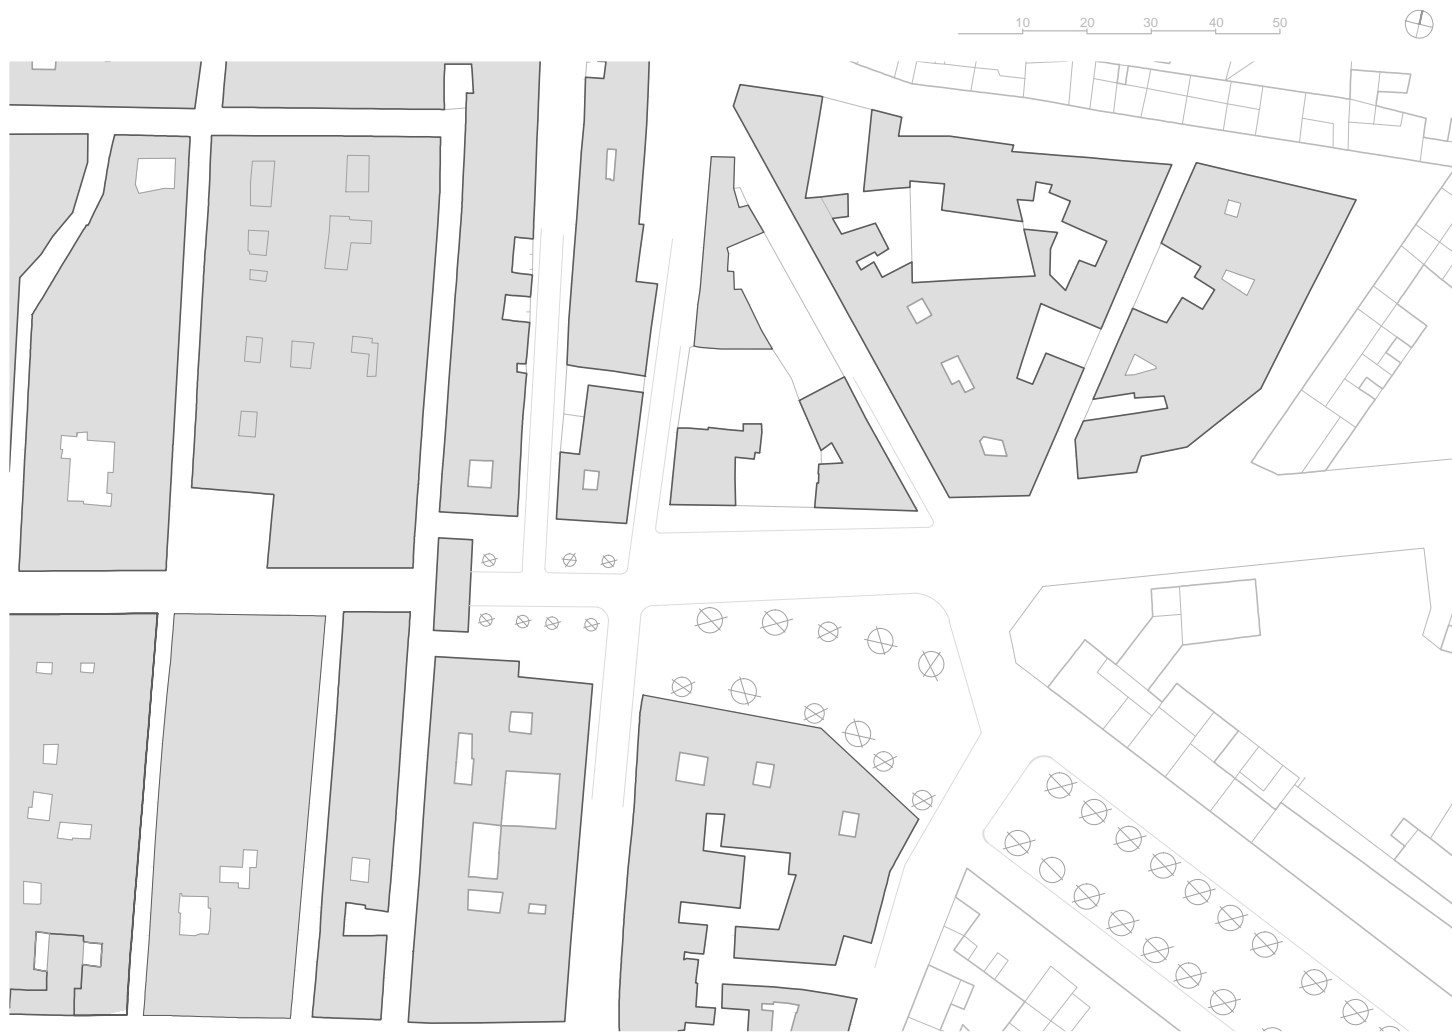


propuesta acceso este al casco antiguo




bordes actuales



nuevos bordes propuestos

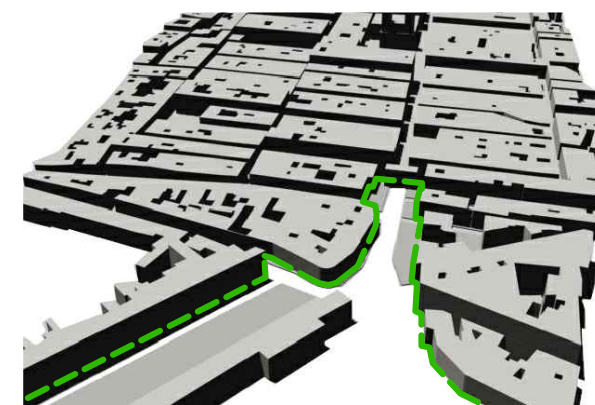

volumetría actual

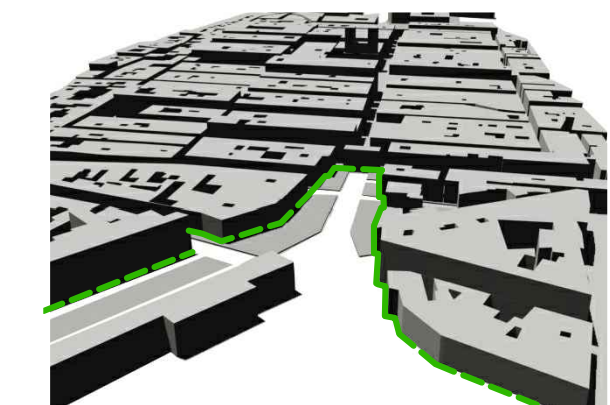

volumetría de la propuesta



recorridos propuestos



espacios públicos



panoramica actual