


# URBAN GAME 05 - ARQUITECTURAS.


## ANÁLISIS TIPOLOGÍAS

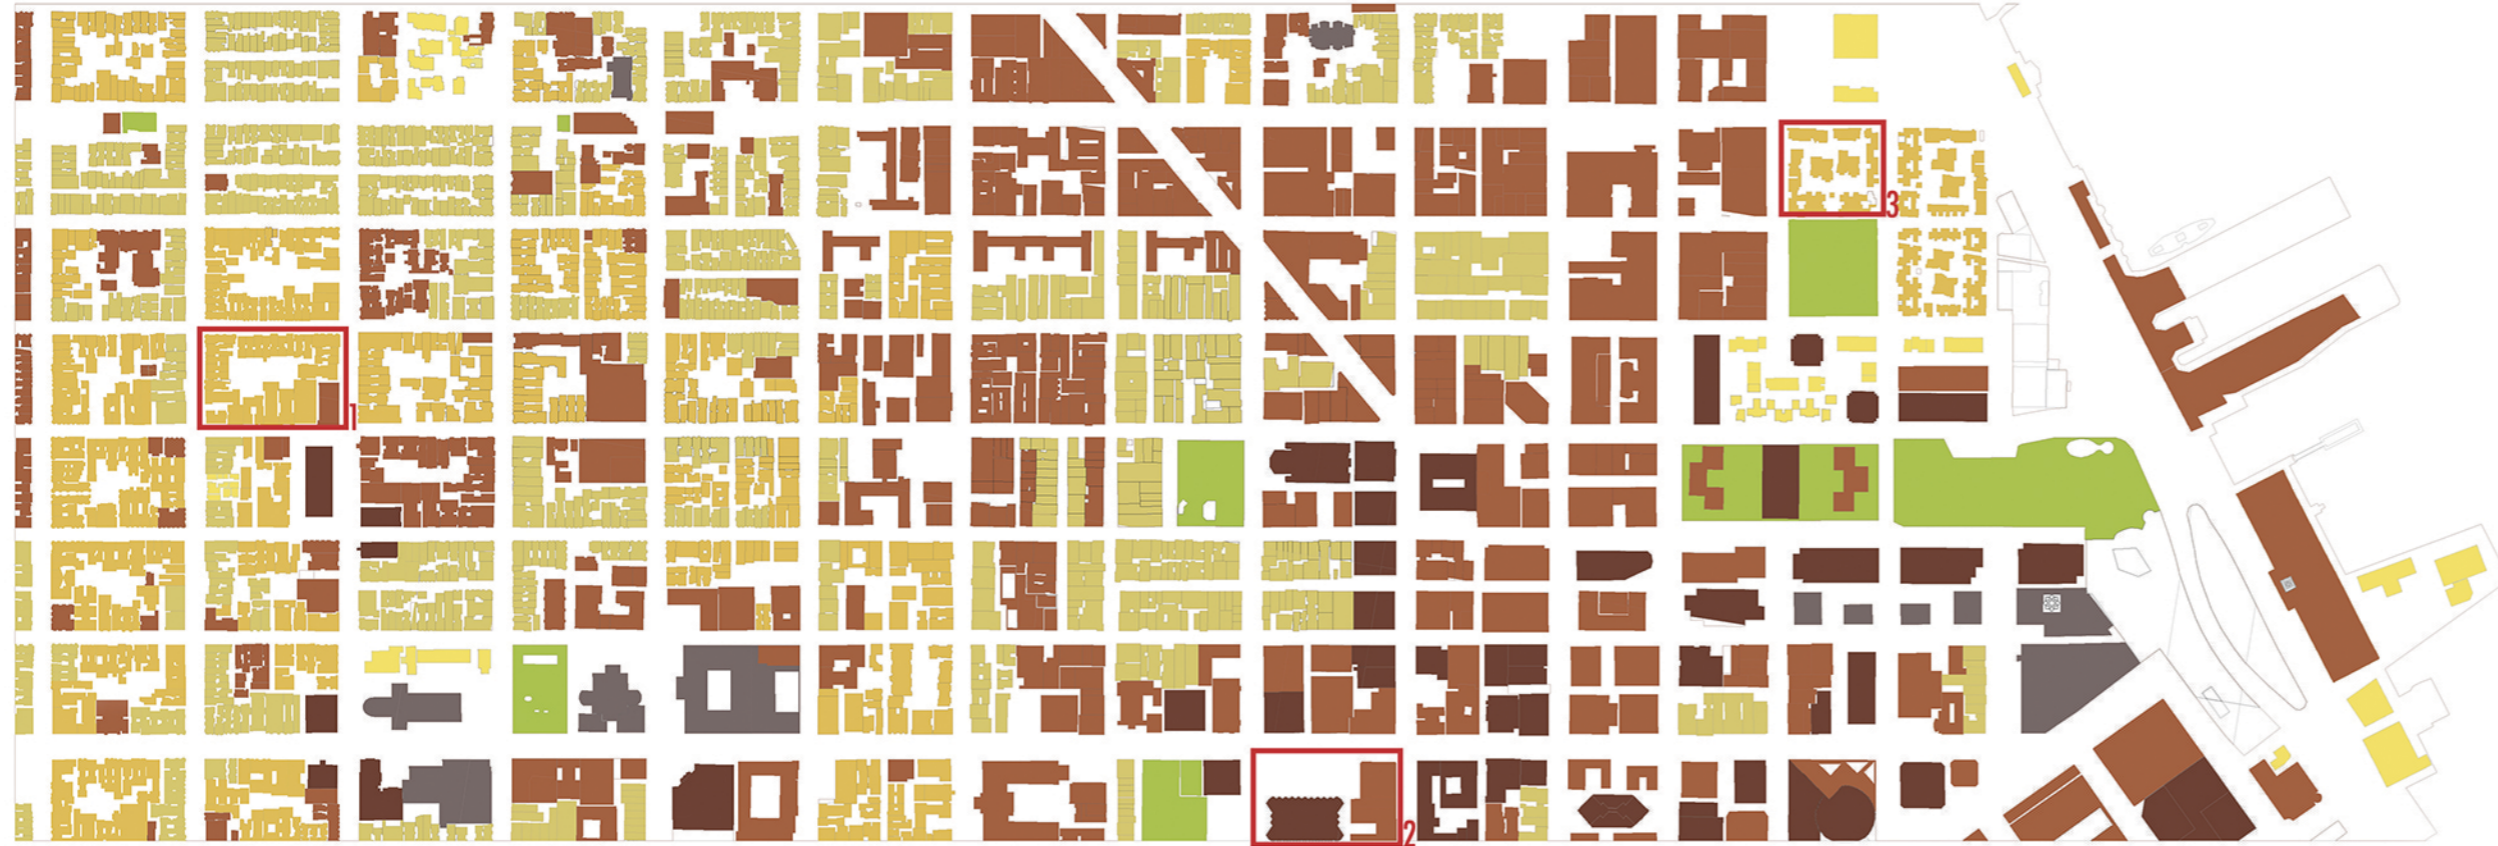

- casas aisladas  - 3 plantas
- bloques en hilera
- bloques patio
- bloques aislados  entre 3 y 14 plantas
- rascacielos  + de 14 plantas
- otros
- zonas verdes
- manzanas analizadas

## PROPUESTA NUEVAS ARQUITECTURAS


Se toma como referencia el proyecto del plan maestro del estudio KCAP en la calle van Hallstraat en Amsterdam, 1998.

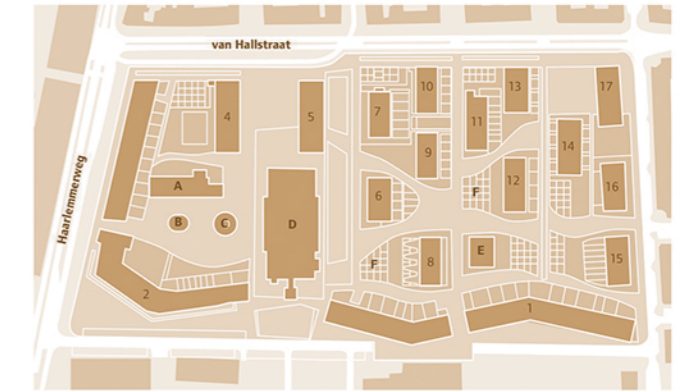

- A: Community centre
- B: Windmill
- C: Water storage tower
- D: Pumping station
- E: Entrance building
- F: Allotment gardens

## NUESTRA ALTERNATIVA:


Se intenta aplicar una solución inspirada en la anterior en la manzana 3

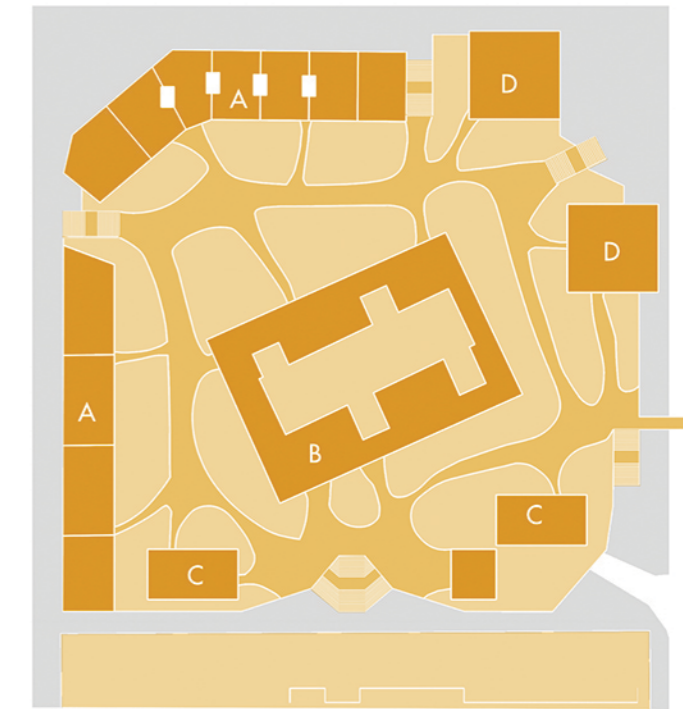


- edificios
- caminos
- cesped
- acera

## ANÁLISIS MANZANAS

### MANZANA 1

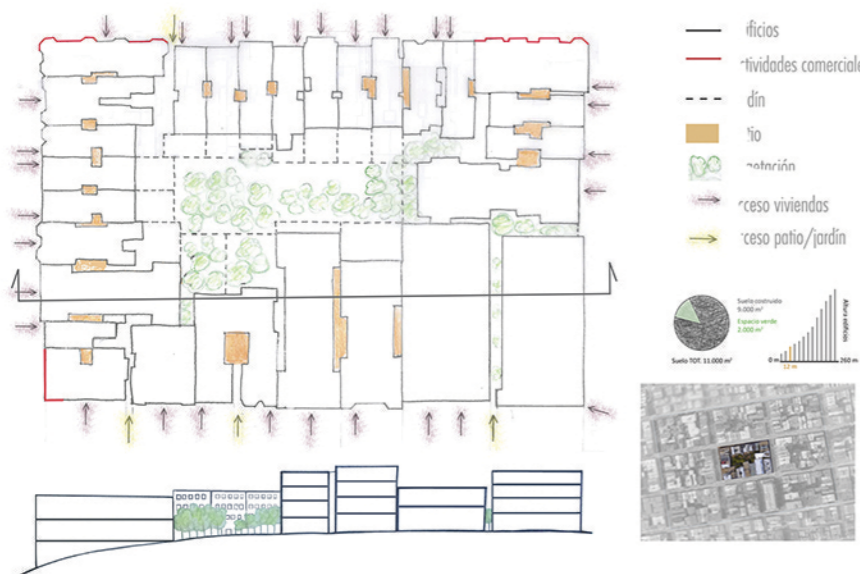

### MANZANA 2

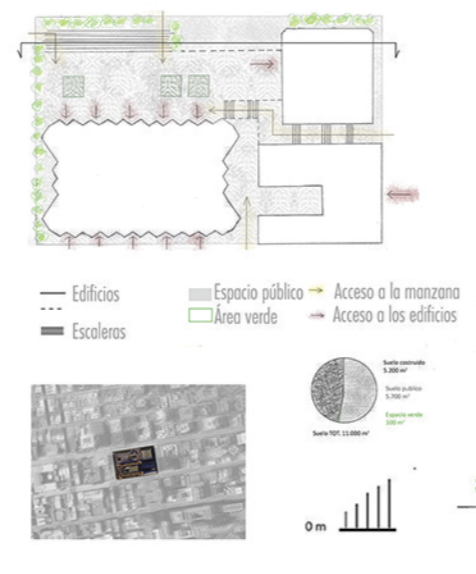

### MANZANA 3

