




SECCIÓN TRANSVERSAL e: 1:2000.

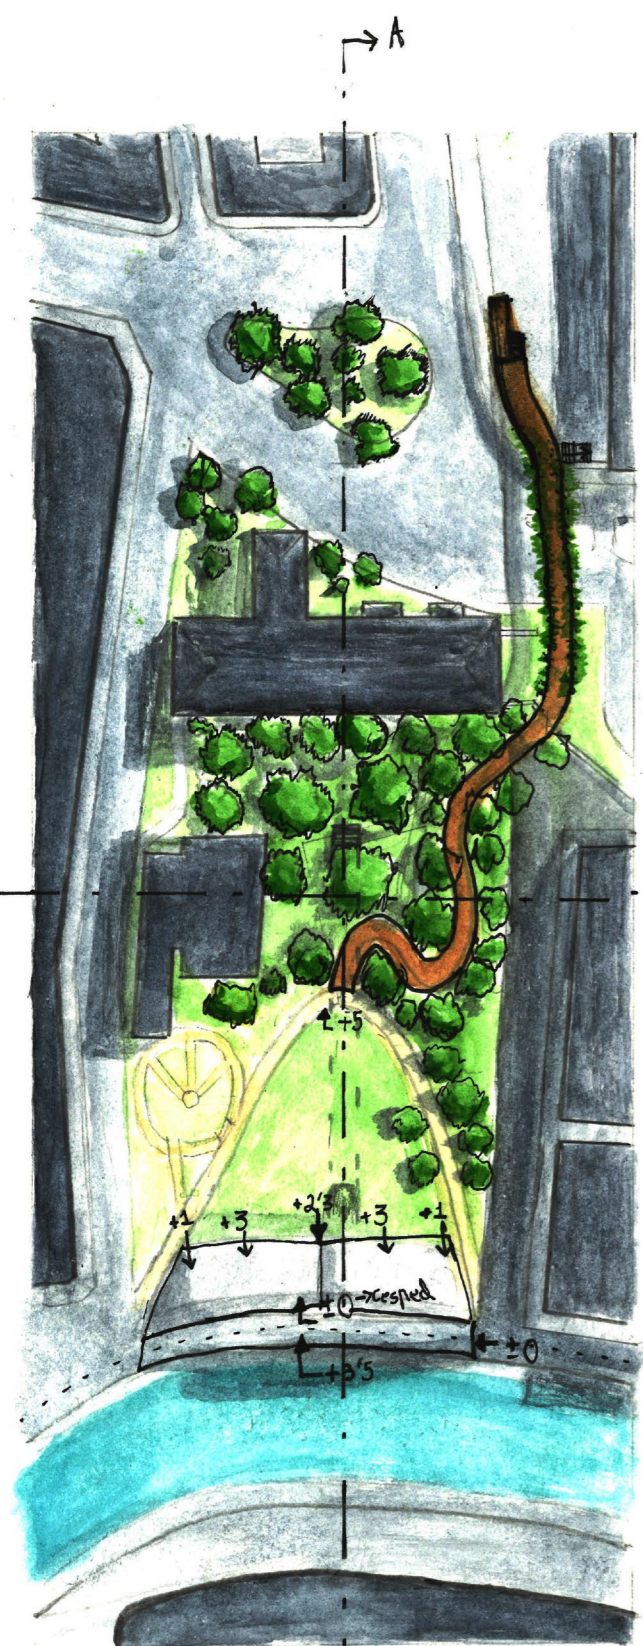

PLANTA PROPUESTA e: 1:2000.

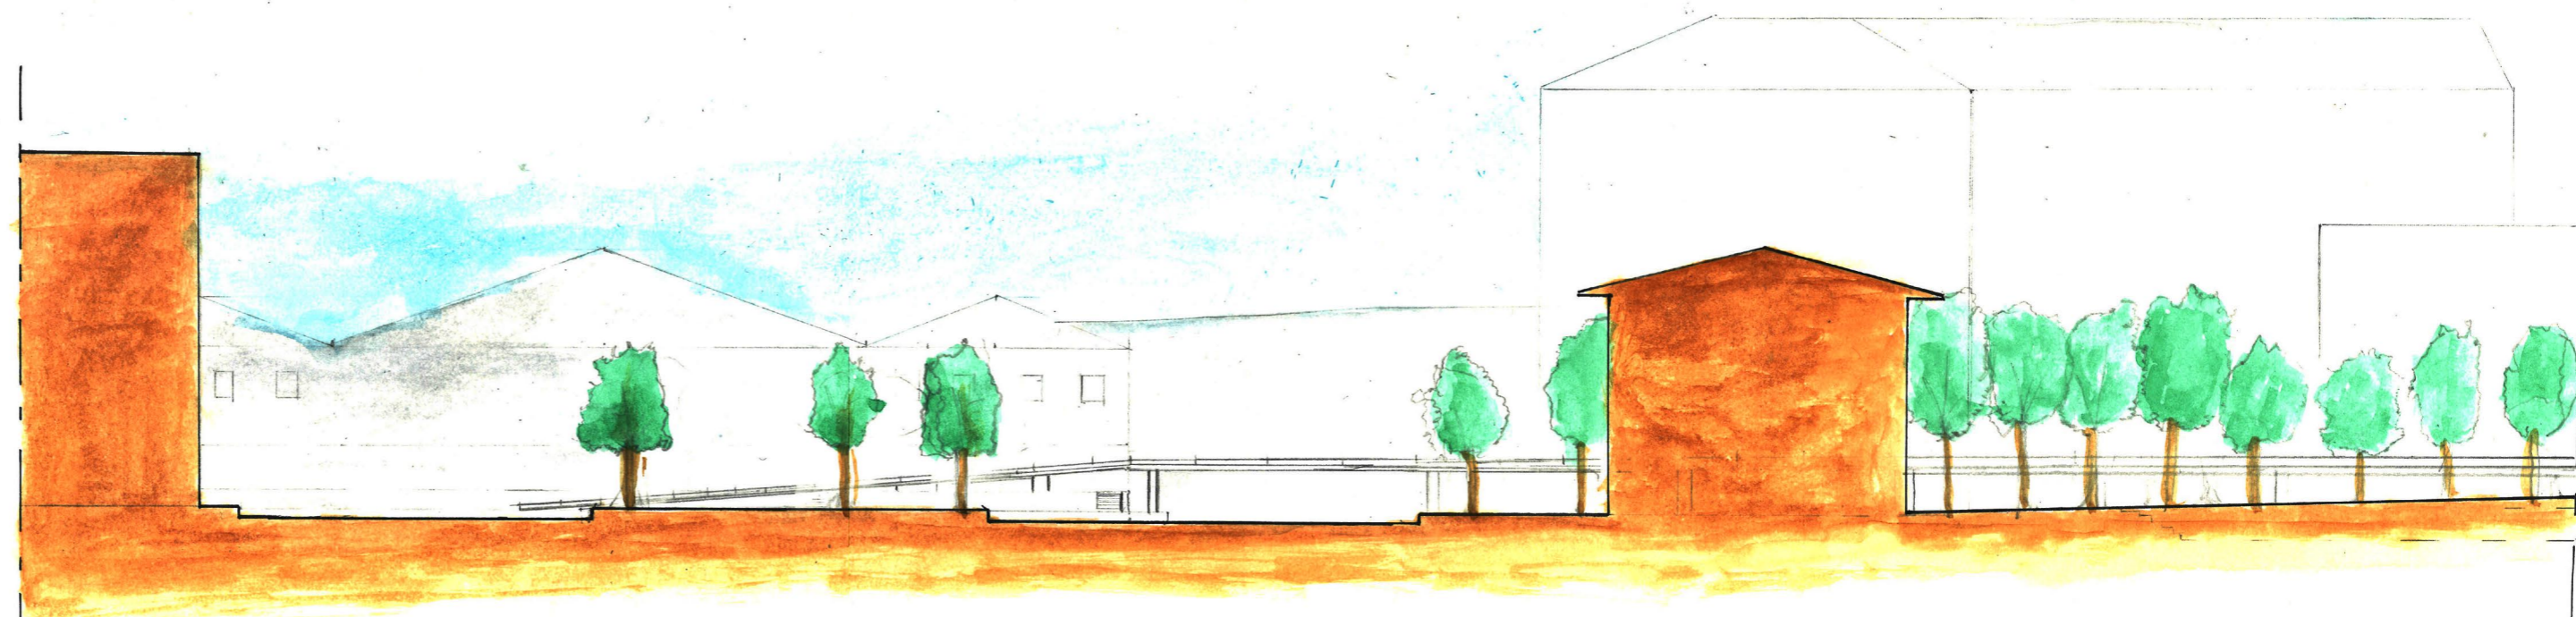

SECCIÓN A e: 1:500.

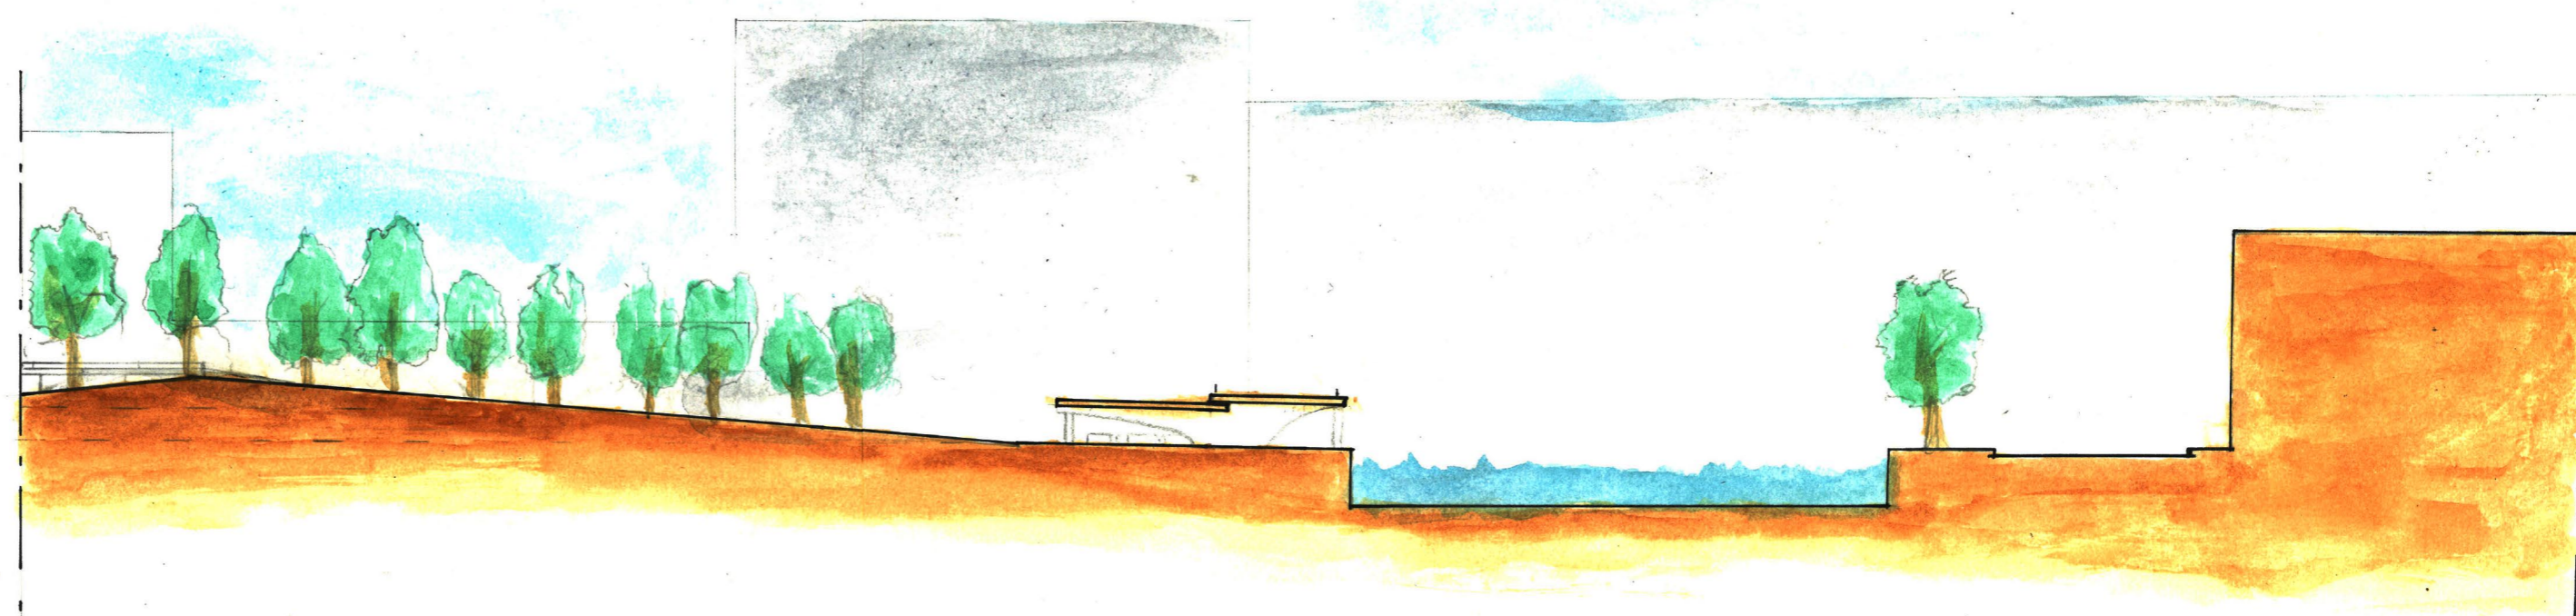

SECCIÓN A' e: 1:500.

