

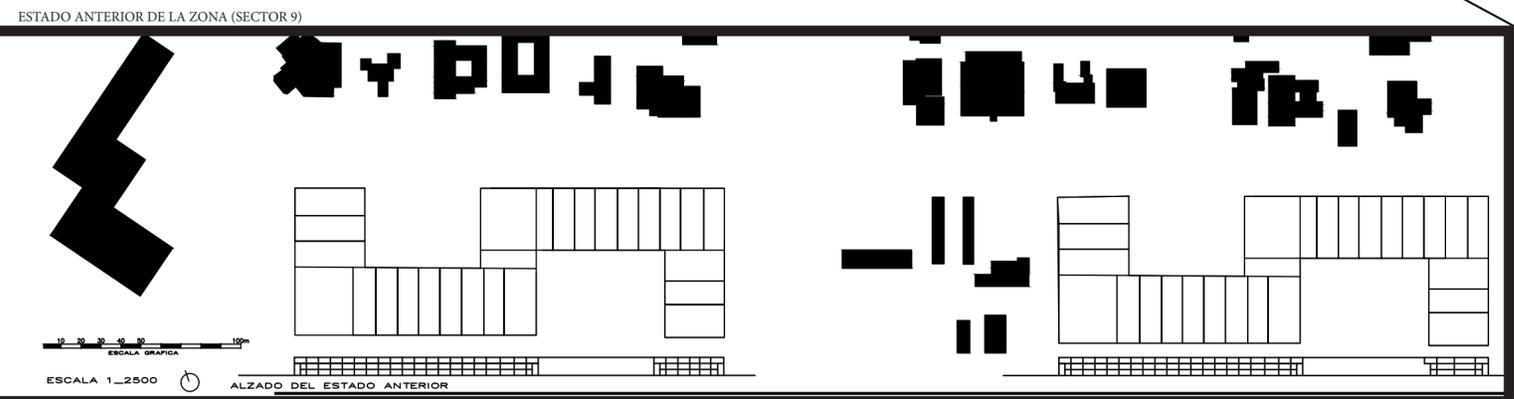


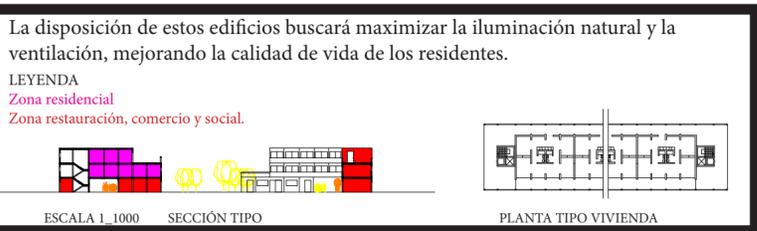

Este masterplan se basa en la creación de espacios que fomenten la vida social y el sentimiento de comunidad. Rompiendo con la zonificación extrema que hayamos en la ciudad. Este proyecto incluye una serie de edificios de nueva planta, derribando los anteriores debido a su mal estado e imposibilidad de reformar.

Edificios de Nueva Planta
 La incorporación de estos nuevos edificios no solo se enfoca en aumentar la densidad urbana, sino en crear espacios que propicien el encuentro y la interacción social. Estos edificios incluirán:

- Centros Comunitarios: Espacios multifuncionales para eventos, talleres y actividades sociales.
- Áreas Comerciales: Tiendas, cafeterías y mercados que actúen como puntos de encuentro para los residentes.
- Viviendas de Interés Social: Apartamentos accesibles que promuevan la diversidad y la inclusión.

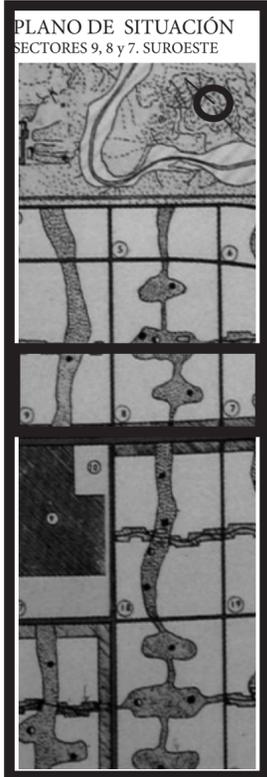

Vegetación Ornamental y Productiva
 Uno de los aspectos más destacados del plan es la integración de una abundante vegetación ornamental y de producción agrícola. Se han destinado amplias zonas verdes y jardines urbanos que no solo embellecen el entorno, sino que también cumplen función de mini corredor verde que encauza diferentes flujos de la ciudad. Manteniendo así la idea de Le Corbusier, la ciudad verde.

Justificación y Cifras de Consumo Alimentario
 La implementación de áreas de producción agrícola urbana permitirá a los residentes acceder a alimentos frescos y locales. Se estima que estas áreas podrán satisfacer hasta el 20% del consumo de verduras y frutas de la comunidad. Por ejemplo, un estudio realizado por la Universidad de Agricultura de Chandigarh mostró que el promedio de consumo de vegetales por habitante es de 150 gramos diarios. Con una población de 1 millón de habitantes, se requerirían 150 toneladas diarias de vegetales, de las cuales 30 toneladas podrían ser producidas localmente gracias a estos espacios.

Además, la vegetación ornamental no solo embellece la ciudad, sino que también mejora la calidad del aire y reduce el estrés urbano. Los jardines y parques serán puntos de encuentro y esparcimiento, fomentando el bienestar físico y emocional de los residentes.

PLAN 2050
 ROCÍO SABIO MOLINA
 ENTREGA ORDINARIA URBANISMO I
 CURSO 24_25

GRUPO D

